



SITUACE PARKOVACÍCH PLOCH

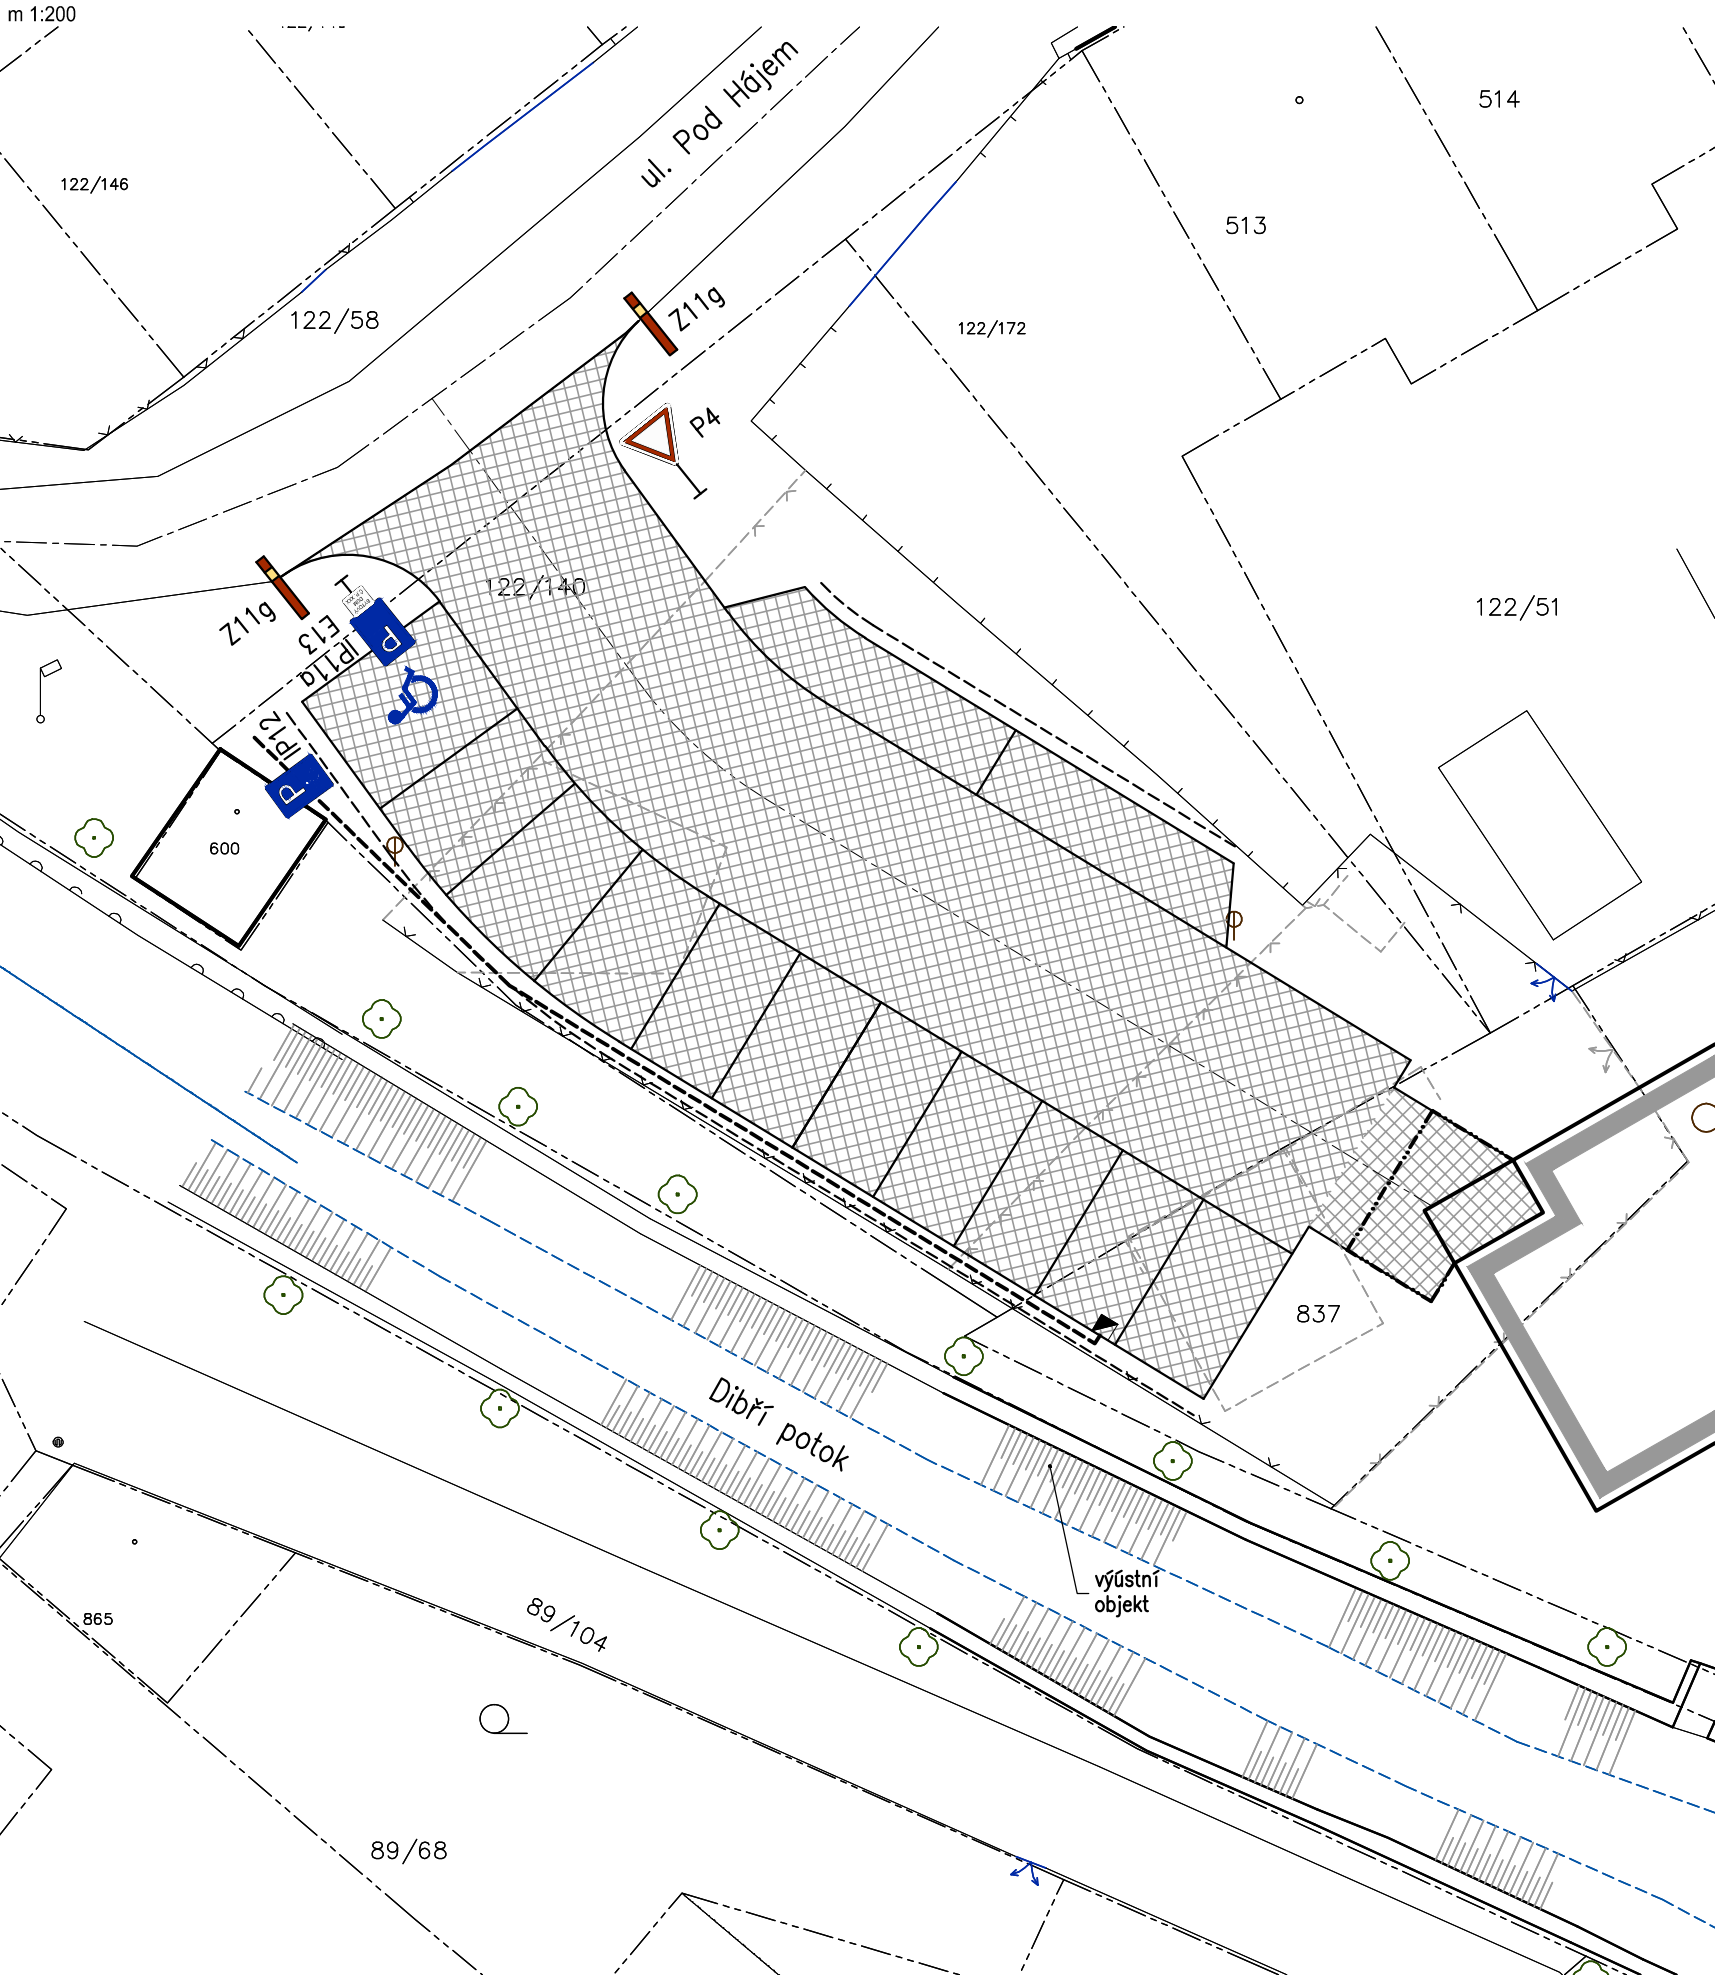


DOPRAVNÍ ZNAČENÍ

	P4	"DEJ PŘEDNOST V JÍZDĚ!"
	IP11a	"PARKOVIŠTĚ"
	IP12	"VYHRAZENÉ PARKOVIŠTĚ"
	E13	"TEXT (BYTOVÝ DŮM Č.P. XXX)"
	Z11g	"SMĚROVÝ SLOUPEK ČERVENÝ KULATÝ"
	V10f	"VYHRAZENÉ PARKOVIŠTĚ PRO VOZIDLO PŘEPRAVUJÍCÍ OSOBU TĚŽCE POSTIŽENOU NEBO TĚŽCE POHYBOVĚ POSTIŽENOU"

Souřadnicový systém S-JTSK
Výškový systém BpV
Lokální výškový systém ±0.000 = +236,200 m.n.m.

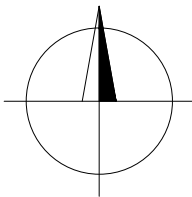

IND	POPIS ZMĚNY	DATUM	PROVEDL																																				
<div><div><div><div>266 01 Beroun, V Hlínkách 1548</div><div>www.spektra-beroun.cz</div></div><div><div>spol. s r. o.</div><div>spektra@spektra-beroun.cz</div></div></div><div><ul style="list-style-type: none">• PROJEKCE• ENGINEERING• REALIZACE STAVEB</div></div> <tr><td colspan="4"><div><div><div>Odběratel</div><div>Město Králův Dvůr, Náměstí Míru 139, 227 01 Králův Dvůr</div></div><div><div>Zakázka</div><div>NOVOSTAVBA BYTOVÉHO DOMU</div></div></div></td></tr> <tr><td colspan="2">Stupeň Dokumentace pro vydání společného povolení</td><td>Datum 07/2019</td><td>Z.č. 4530-05-026</td></tr> <tr><td colspan="2">Objekt D.2. DOKUMENTACE INŽENÝRSKÝCH OBJEKTŮ</td><td>Jednatel společnosti</td><td>Ing. Martin Dejdar</td></tr> <tr><td colspan="2">Část D.2.1 - DOPRAVNÍ ŘEŠENÍ</td><td>Hlavní inženýr projektu</td><td>Ing. Jiří Patera</td></tr> <tr><td colspan="2">Díl</td><td>Projektant</td><td>Ing. Veronika Gloserová</td></tr> <tr><td colspan="2">Název výkresu</td><td>Formát</td><td rowspan="3">Číslo výkresu</td></tr> <tr><td colspan="2" rowspan="2">Dopravní značení</td><td>2 A4</td></tr> <tr><td>Měřítko 1:200</td></tr> <tr><td colspan="2">Soubor :</td><td colspan="2">Datum vykreslení :</td></tr> <tr><td colspan="2"></td><td colspan="2">D.2.1.13.</td></tr>				<div><div><div>Odběratel</div><div>Město Králův Dvůr, Náměstí Míru 139, 227 01 Králův Dvůr</div></div><div><div>Zakázka</div><div>NOVOSTAVBA BYTOVÉHO DOMU</div></div></div>				Stupeň Dokumentace pro vydání společného povolení		Datum 07/2019	Z.č. 4530-05-026	Objekt D.2. DOKUMENTACE INŽENÝRSKÝCH OBJEKTŮ		Jednatel společnosti	Ing. Martin Dejdar	Část D.2.1 - DOPRAVNÍ ŘEŠENÍ		Hlavní inženýr projektu	Ing. Jiří Patera	Díl		Projektant	Ing. Veronika Gloserová	Název výkresu		Formát	Číslo výkresu	Dopravní značení		2 A4	Měřítko 1:200	Soubor :		Datum vykreslení :				D.2.1.13.	
<div><div><div>Odběratel</div><div>Město Králův Dvůr, Náměstí Míru 139, 227 01 Králův Dvůr</div></div><div><div>Zakázka</div><div>NOVOSTAVBA BYTOVÉHO DOMU</div></div></div>																																							
Stupeň Dokumentace pro vydání společného povolení		Datum 07/2019	Z.č. 4530-05-026																																				
Objekt D.2. DOKUMENTACE INŽENÝRSKÝCH OBJEKTŮ		Jednatel společnosti	Ing. Martin Dejdar																																				
Část D.2.1 - DOPRAVNÍ ŘEŠENÍ		Hlavní inženýr projektu	Ing. Jiří Patera																																				
Díl		Projektant	Ing. Veronika Gloserová																																				
Název výkresu		Formát	Číslo výkresu																																				
Dopravní značení		2 A4																																					
		Měřítko 1:200																																					
Soubor :		Datum vykreslení :																																					
		D.2.1.13.																																					