
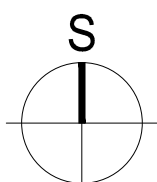


SITUACE ŠIRŠÍCH VZTAHŮ

m 1:10 000

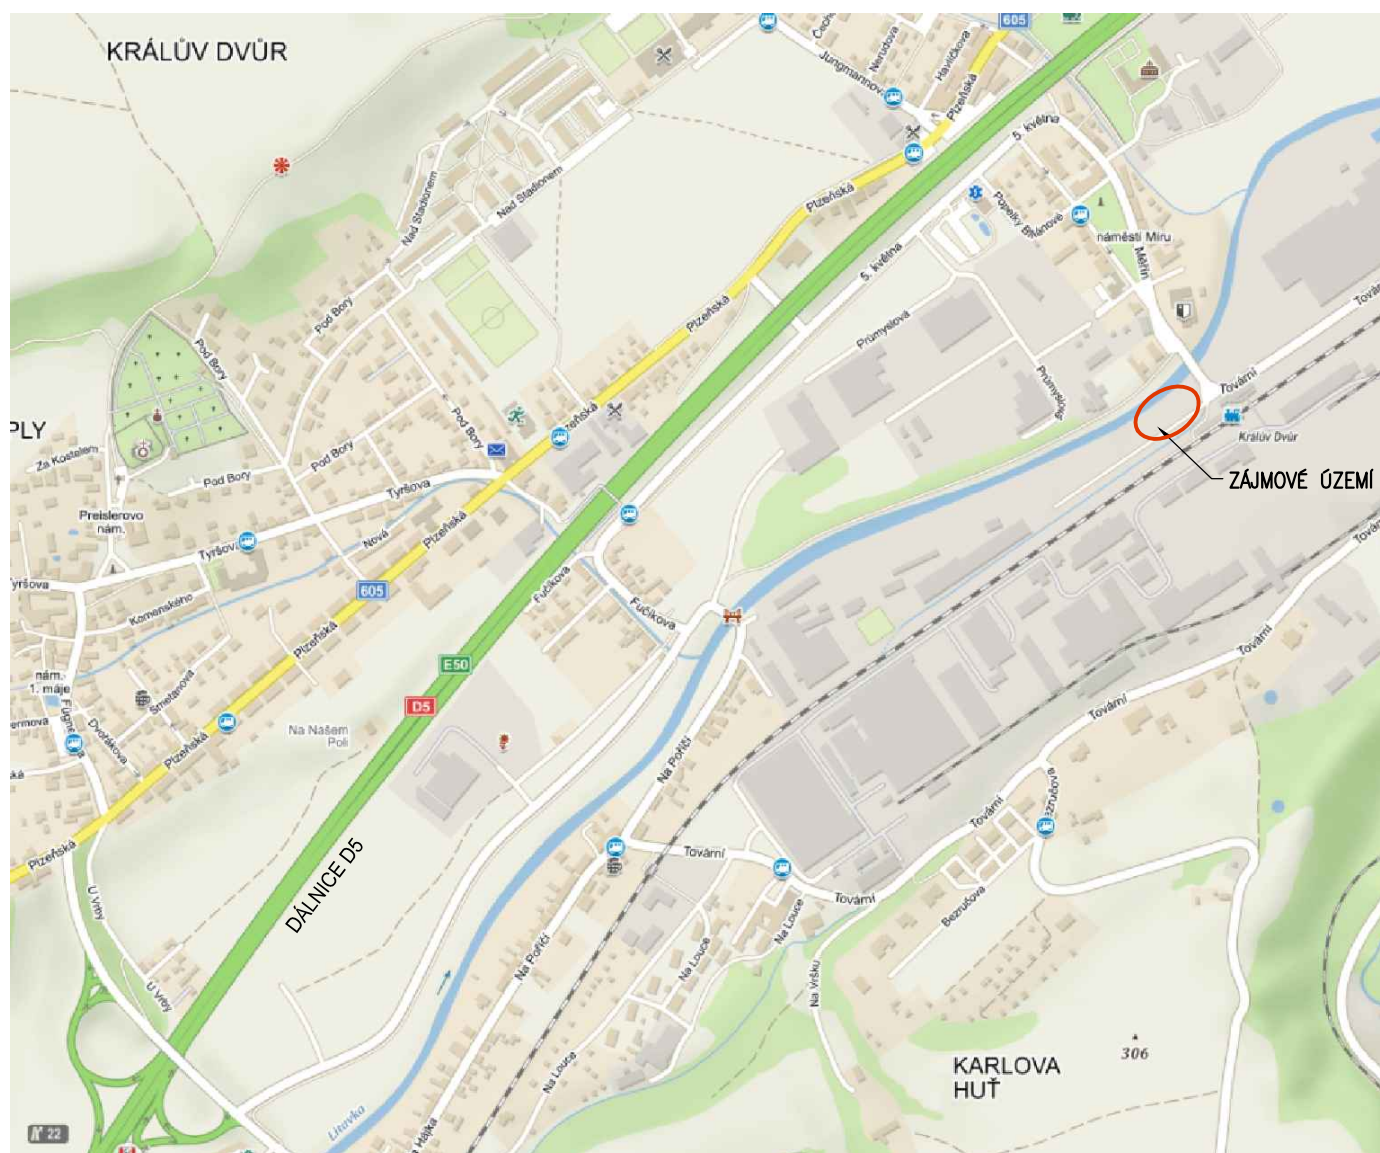

Spektra PRO spol. s r.o.
www.spektrapro.cz

- PROJEKCE
- ENGINEERING
- REALIZACE STAVEB

Odběratel **Město Králův Dvůr, Náměstí Míru 139, 267 01 Králův Dvůr**

Zakázka **KRÁLŮV DVŮR – parkoviště P+R**

Stupeň	Projekt pro společné územní řízení a stavební povolení	Datum 02/2022	Z.č. 4752—05—027
Objekt		Jednatel společnosti	Ing. Martin Dejdar
Část	C. Situační výkresy	Hlavní inženýr projektu	Ing. Veronika Gloserová
Díl		Projektant	Ing. Veronika Gloserová
Název výkresu Situace širších vztahů		Formát	Číslo výkresu C.1.
		1 A4	
		Měřítko 1 : 10 000	
Soubor : Z:_2021\KD_Parkoviste_P+R\!DUR_DSP\C1_Situace_sirsch_vztahu.dwg		Datum vykreslení : 17 5 2022 11:5017	