


Cyklostezka "Po stopách českých králů", úsek podél zámku Králův Dvůr

C.2 - Katastrální situace stavby

M 1:500

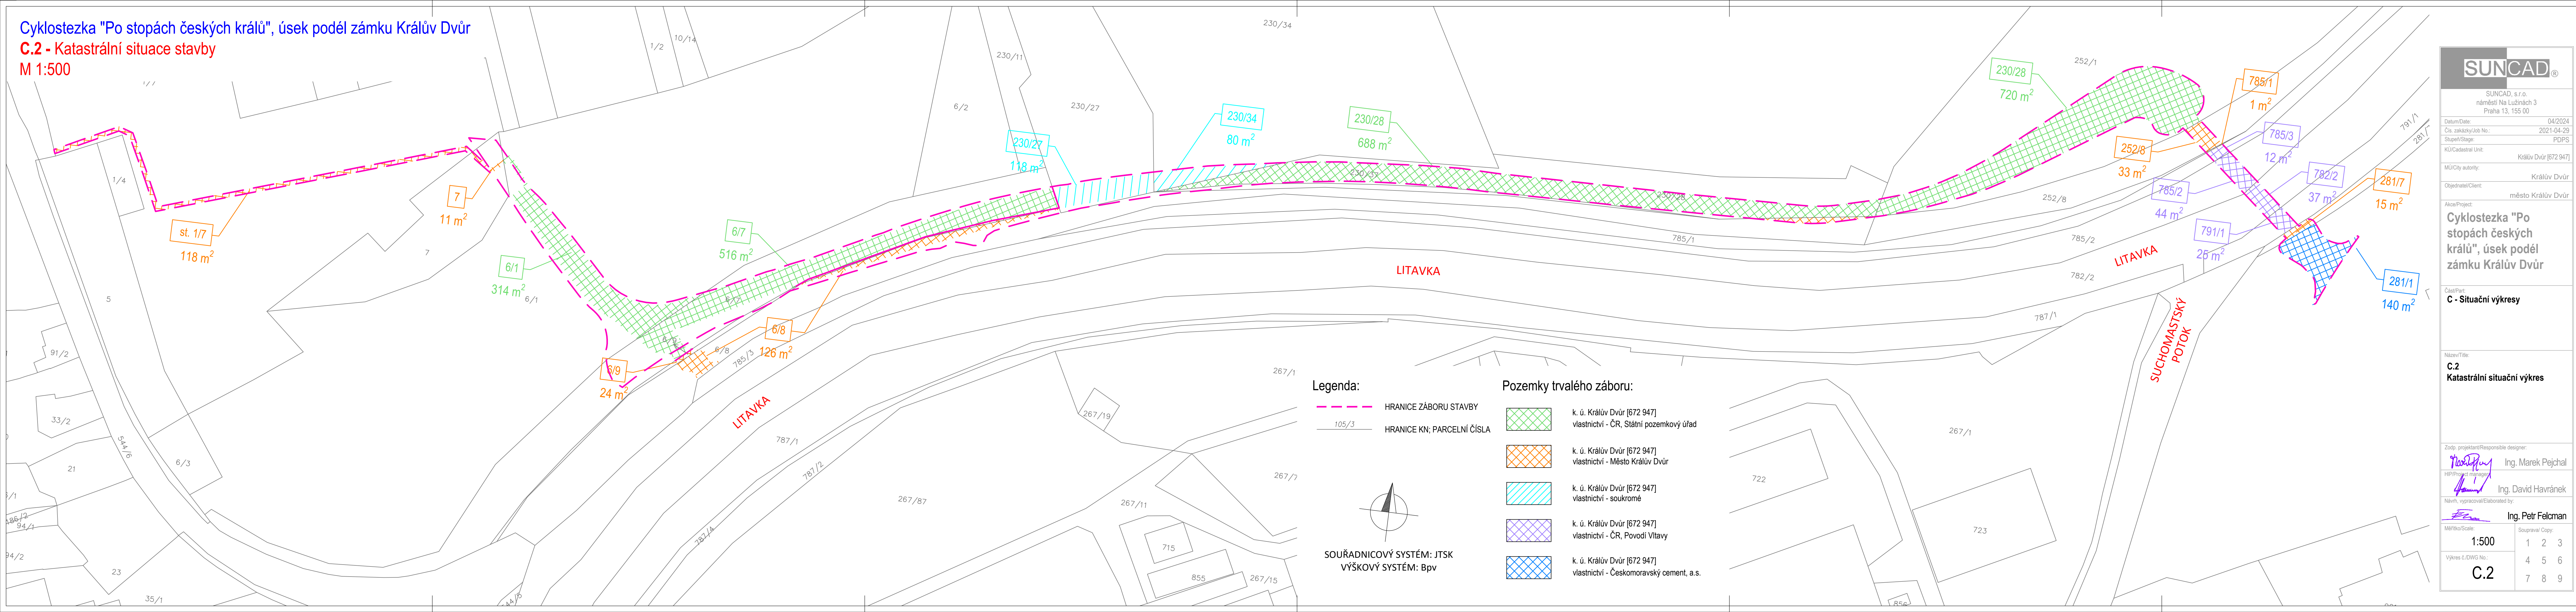


Legenda:

- HHRANICE ZÁBORU STAVBY
- HHRANICE KN; PARCELNÍ ČÍSLO

Pozemky trvalého záboru:

- k. ú. Králův Dvůr [672 947]
vlastnictví - ČR, Státní pozemkový úřad
- k. ú. Králův Dvůr [672 947]
vlastnictví - Město Králův Dvůr
- k. ú. Králův Dvůr [672 947]
vlastnictví - soukromé
- k. ú. Králův Dvůr [672 947]
vlastnictví - ČR, Povodí Vltavy
- k. ú. Králův Dvůr [672 947]
vlastnictví - Českomoravský cement, a.s.

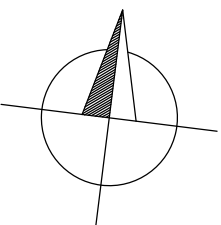

SOURADNICOVÝ SYSTÉM: JTSK
VÝŠKOVÝ SYSTÉM: Bpv

SUNCAD®

SUNCAD, s.r.o.
náměstí Na Lužinách 3
Praha 13, 155 00

Datum/Date: 04/2024

Čís. zakázky/Job No.: 2021-04-29

Stupeň/Stage: PDPS

KÚ/Cadastral Unit: Králův Dvůr [672 947]

MÚ/City authority: Králův Dvůr

Objednatel/Cient: město Králův Dvůr

Akce/Project: Cyklostezka "Po stopách českých králů", úsek podél zámku Králův Dvůr

Část/Part: C - Situační výkresy

Název/Title: C.2 Katastrální situační výkres

Zodp. projektant/Responsible designer: Ing. Marek Pejchal

HIP/Project manager: Ing. David Havránek

Návrh, vypracoval/Elaborated by: Ing. Petr Felcman

Měřítko/Scale: 1:500

Souprava/ Copy: 1 2 3

Výkres č./DWG No.: 4 5 6

C.2

7 8 9