



VÝKRES TVARU A SKLADBY KROVU
PŮDORYS

MĚŘÍTKO 1:75

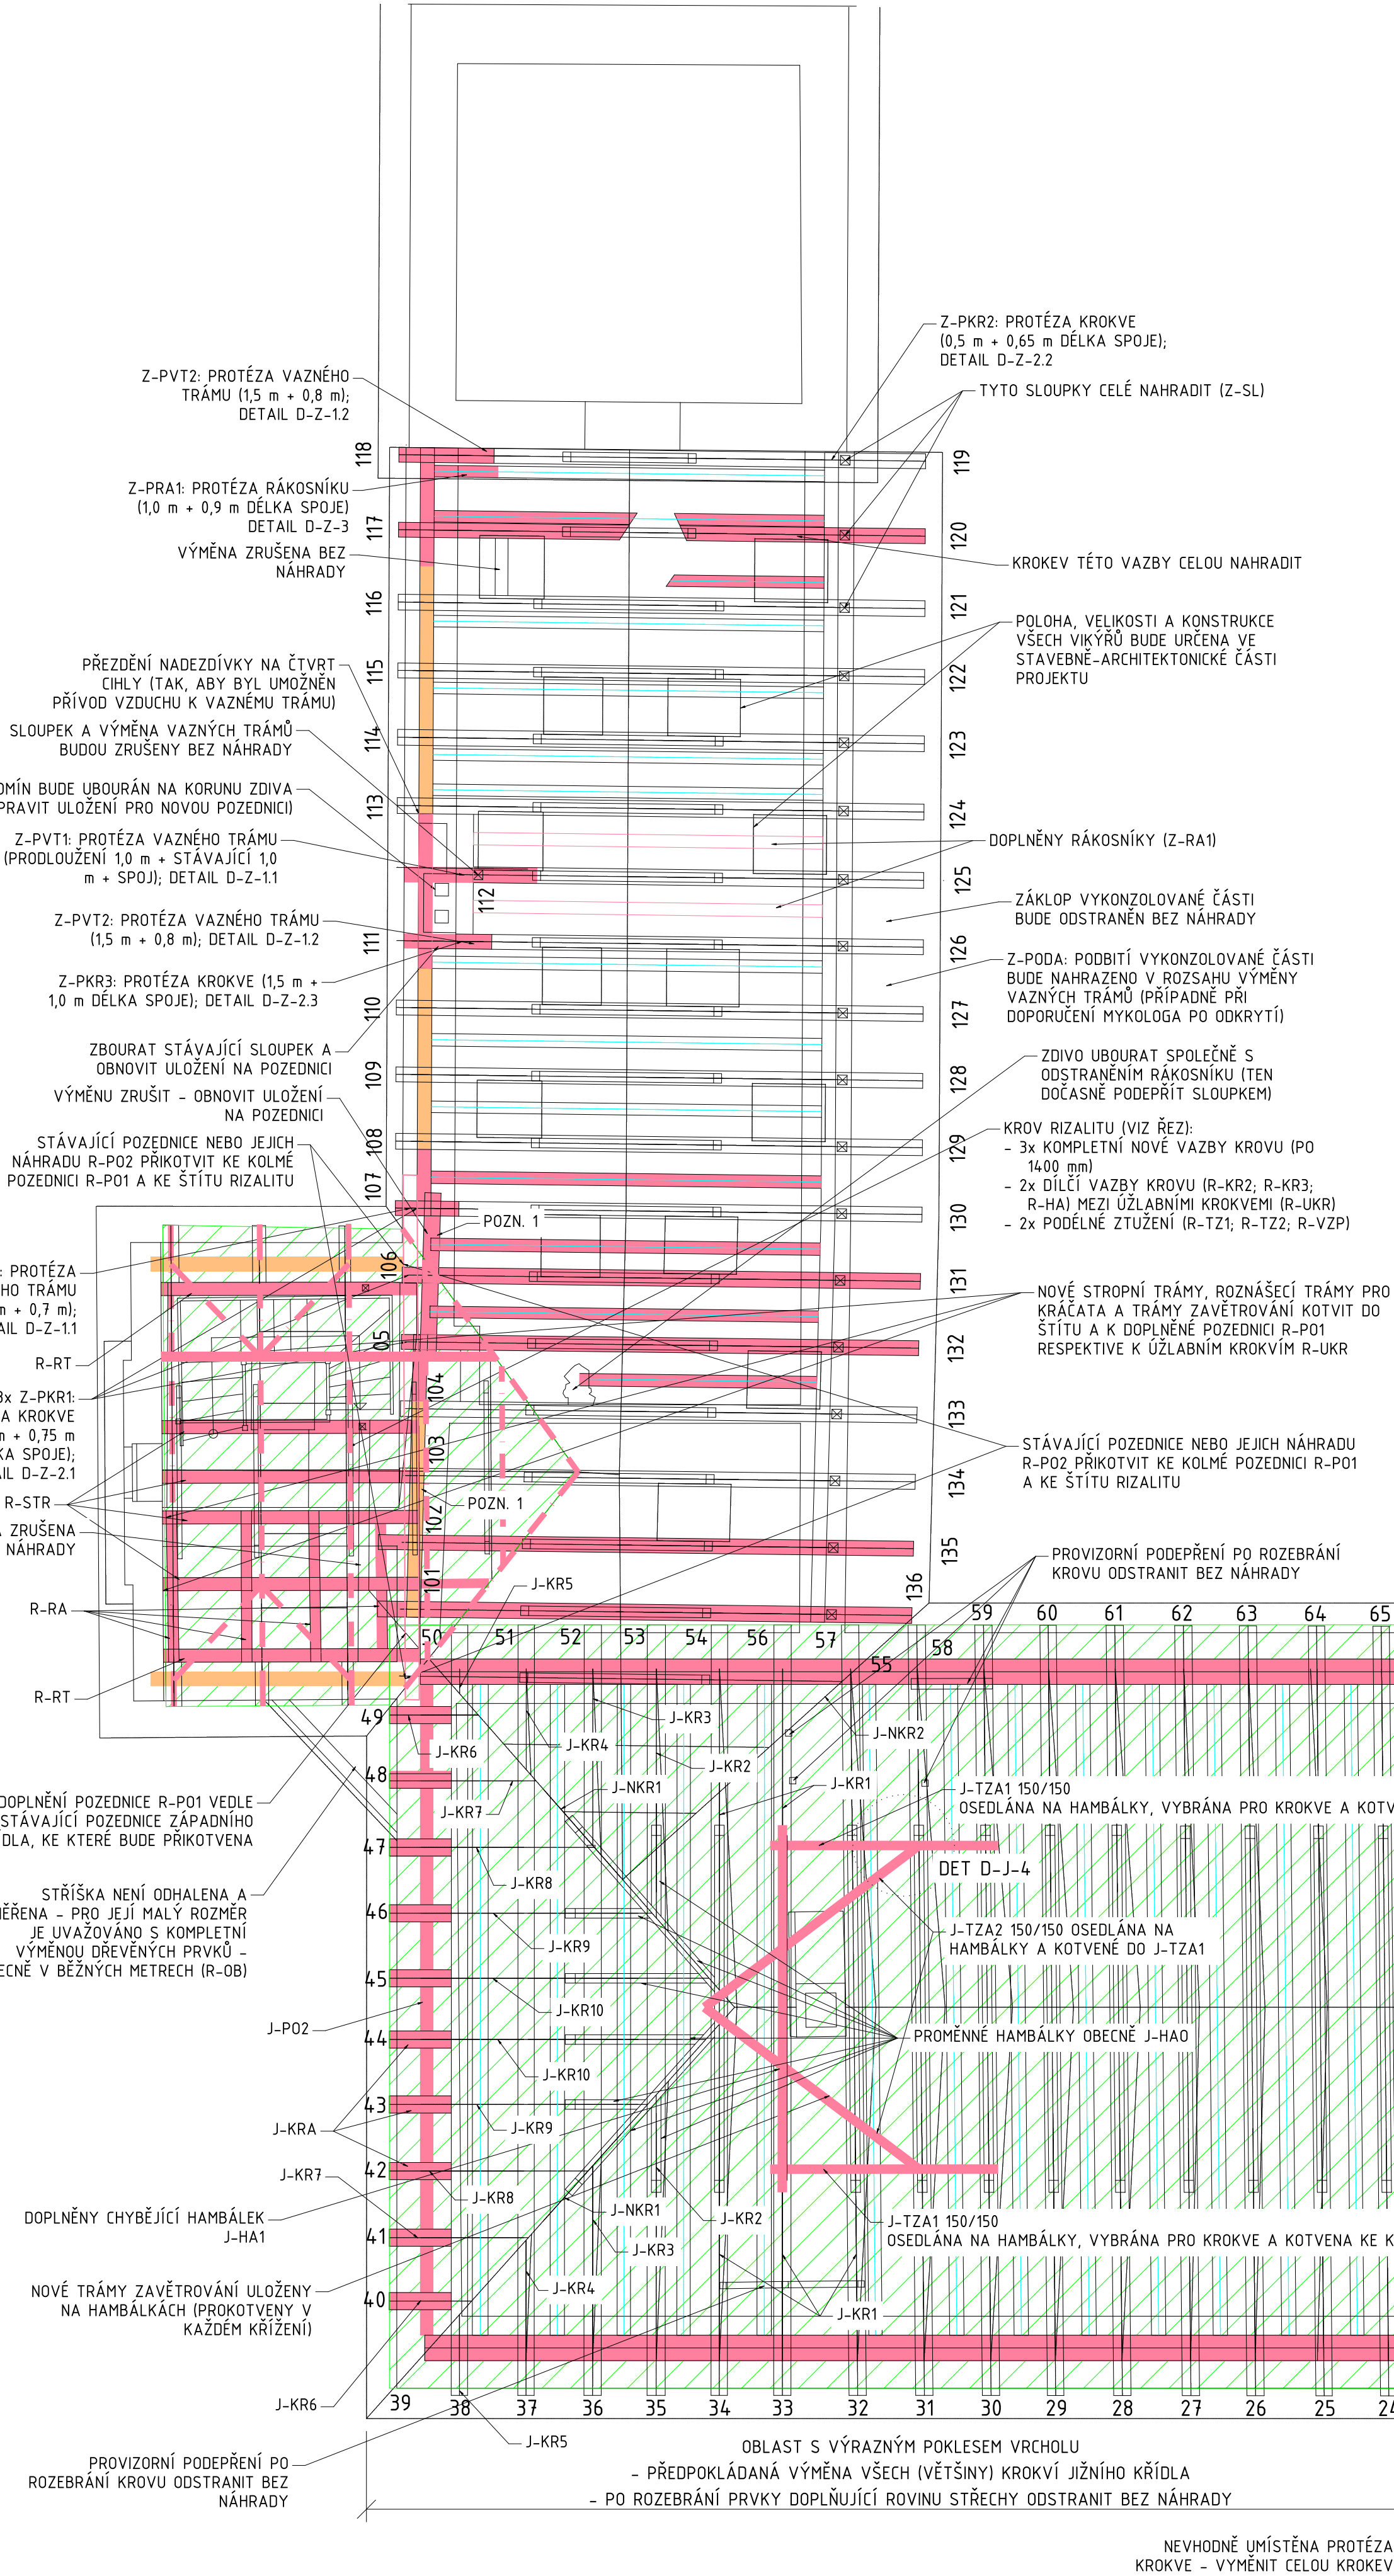


ZÁPADNÍ KŘÍDLO - TYPICKÝ ŘEZ

MĚŘÍTKO 150

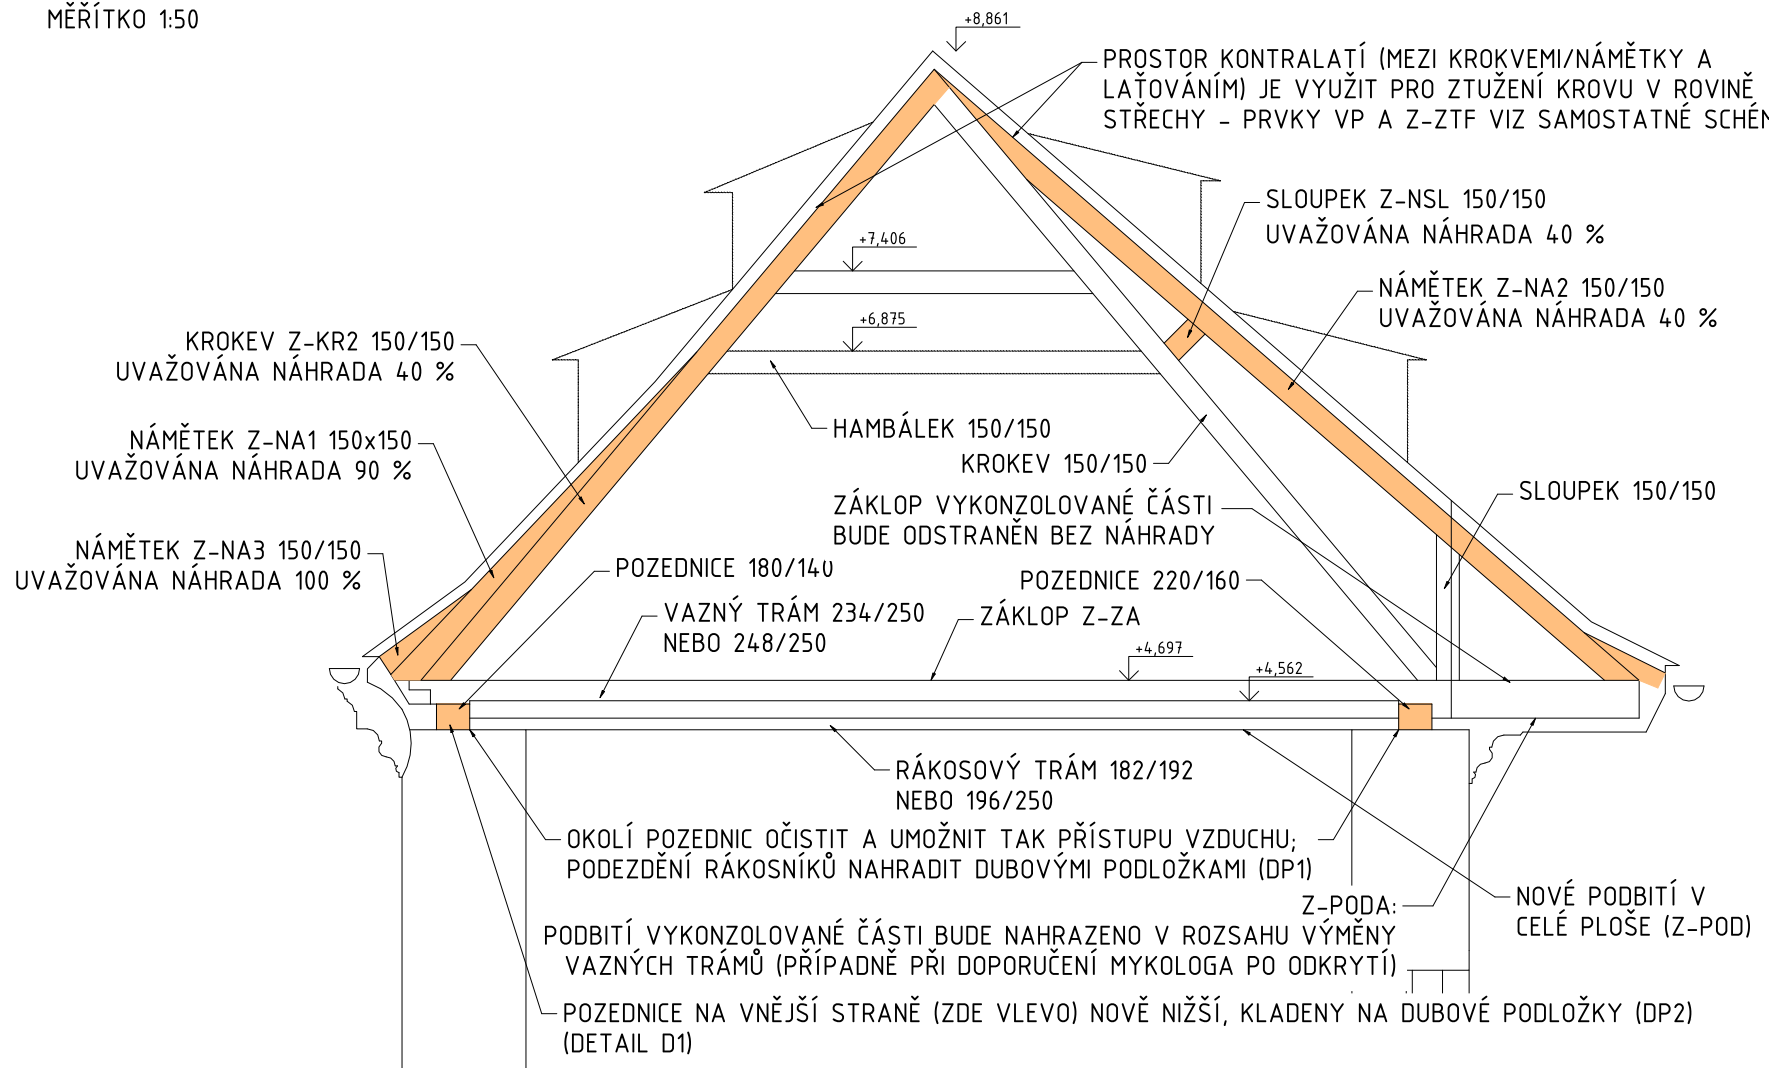


RIZALIT - TYPICKÝ ŘEZ

MĚŘÍTKO 150

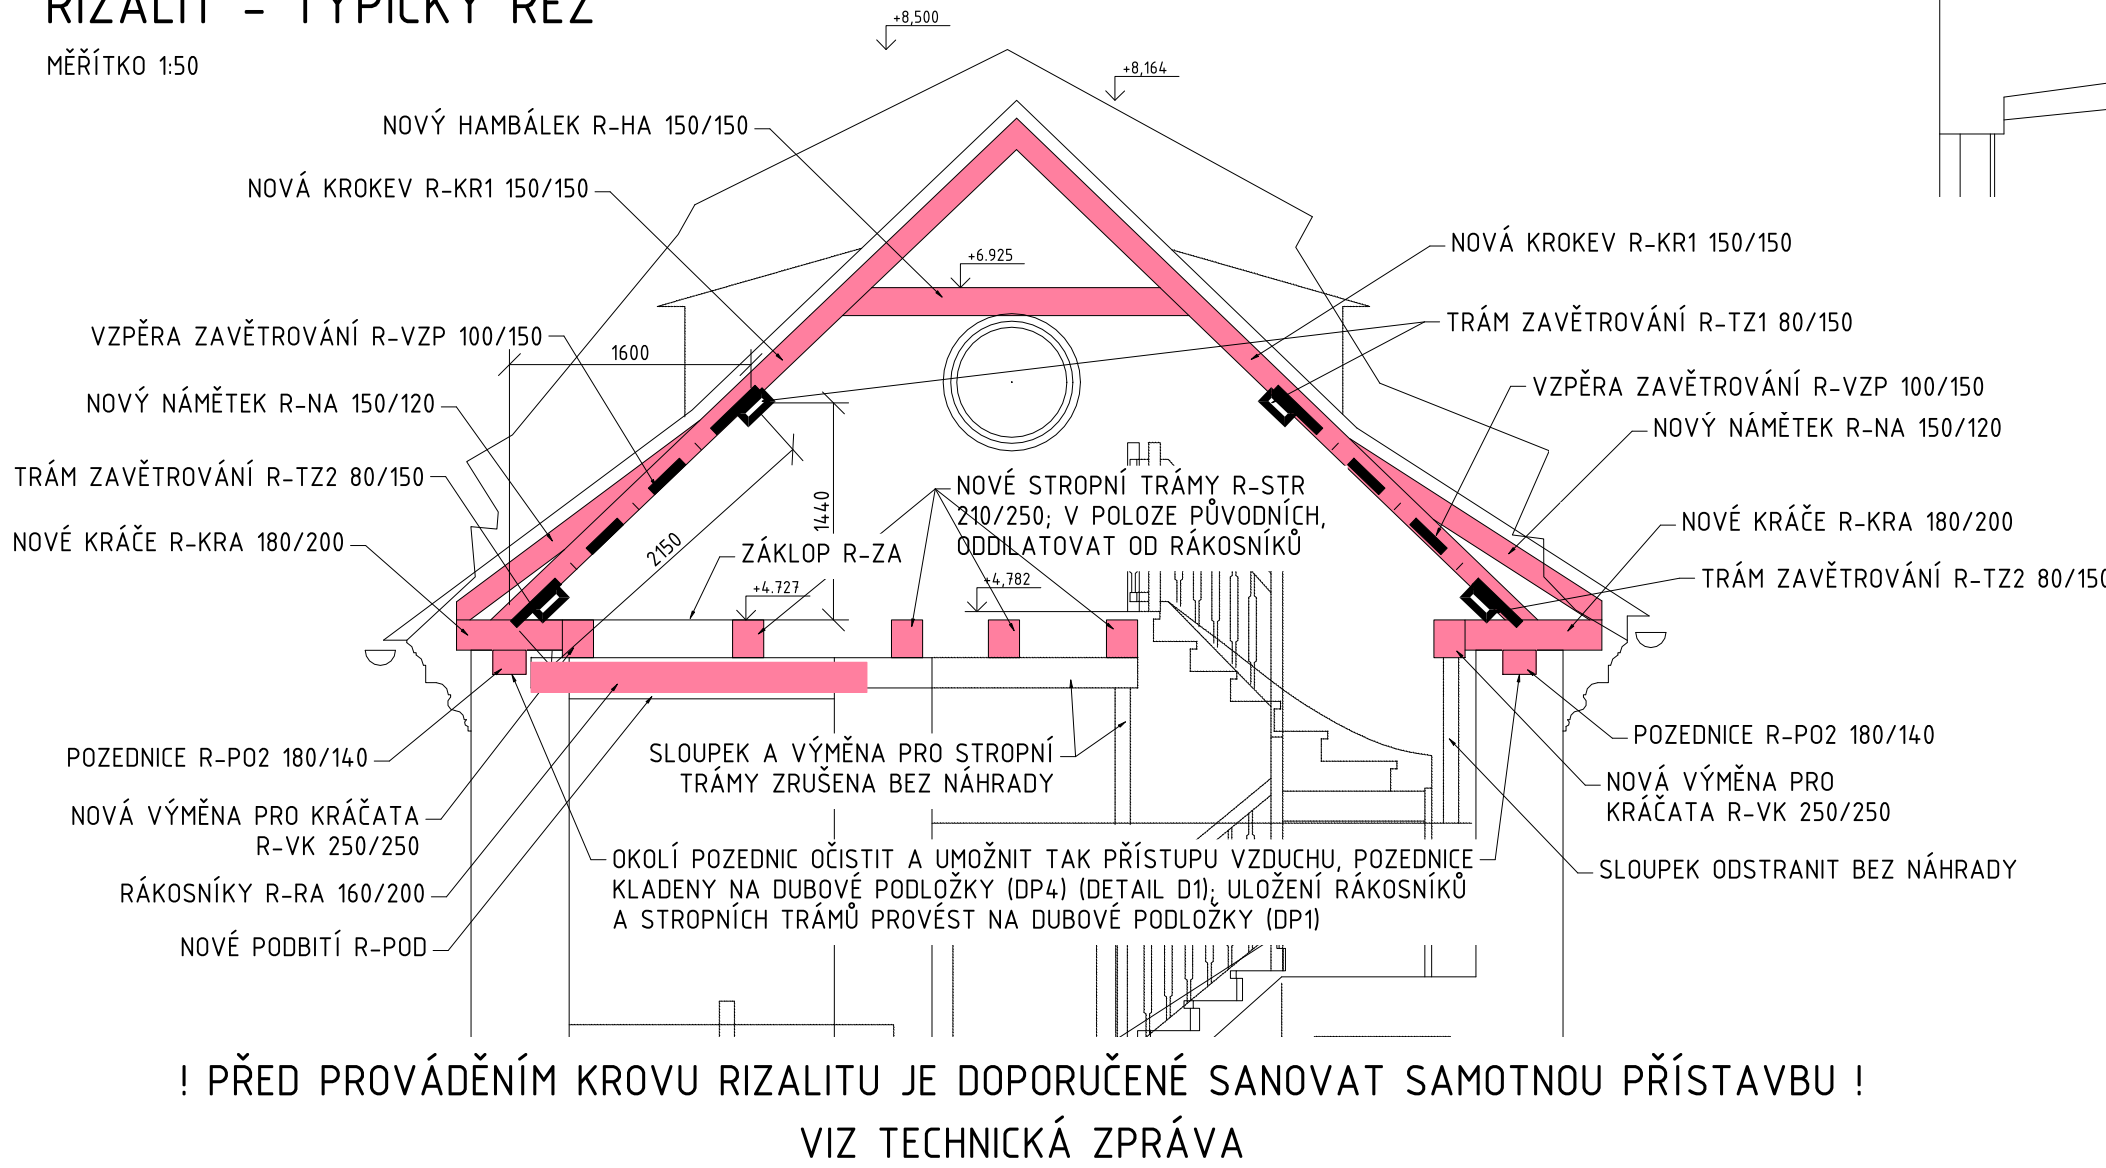


! PŘED PROVÁDĚNÍM KROVU RIZALITU JE DOPORUČENÉ SANOVAT SAMOTNOU PŘÍSTAVBU !
VIZ TECHNICKÁ ZPRÁVA

NEDOSTATEČNÉ NAPROTĚZOVÁNÍ VAZNÝCH TRÁM;
OPÍRÁNÍ O RUB KLENBY - NOVĚ NEBUDE!
V TOMTO ROZSAHU VLOŽIT NOVÉ PRVKY J-VT
(V MÍSTĚ UBOURANÉ KLENBY BUDE NA VAZNÝCH TRÁMECH
PROVEDENO PODBÍTÍ S RÁKOSOVOU OMÍTKOU)

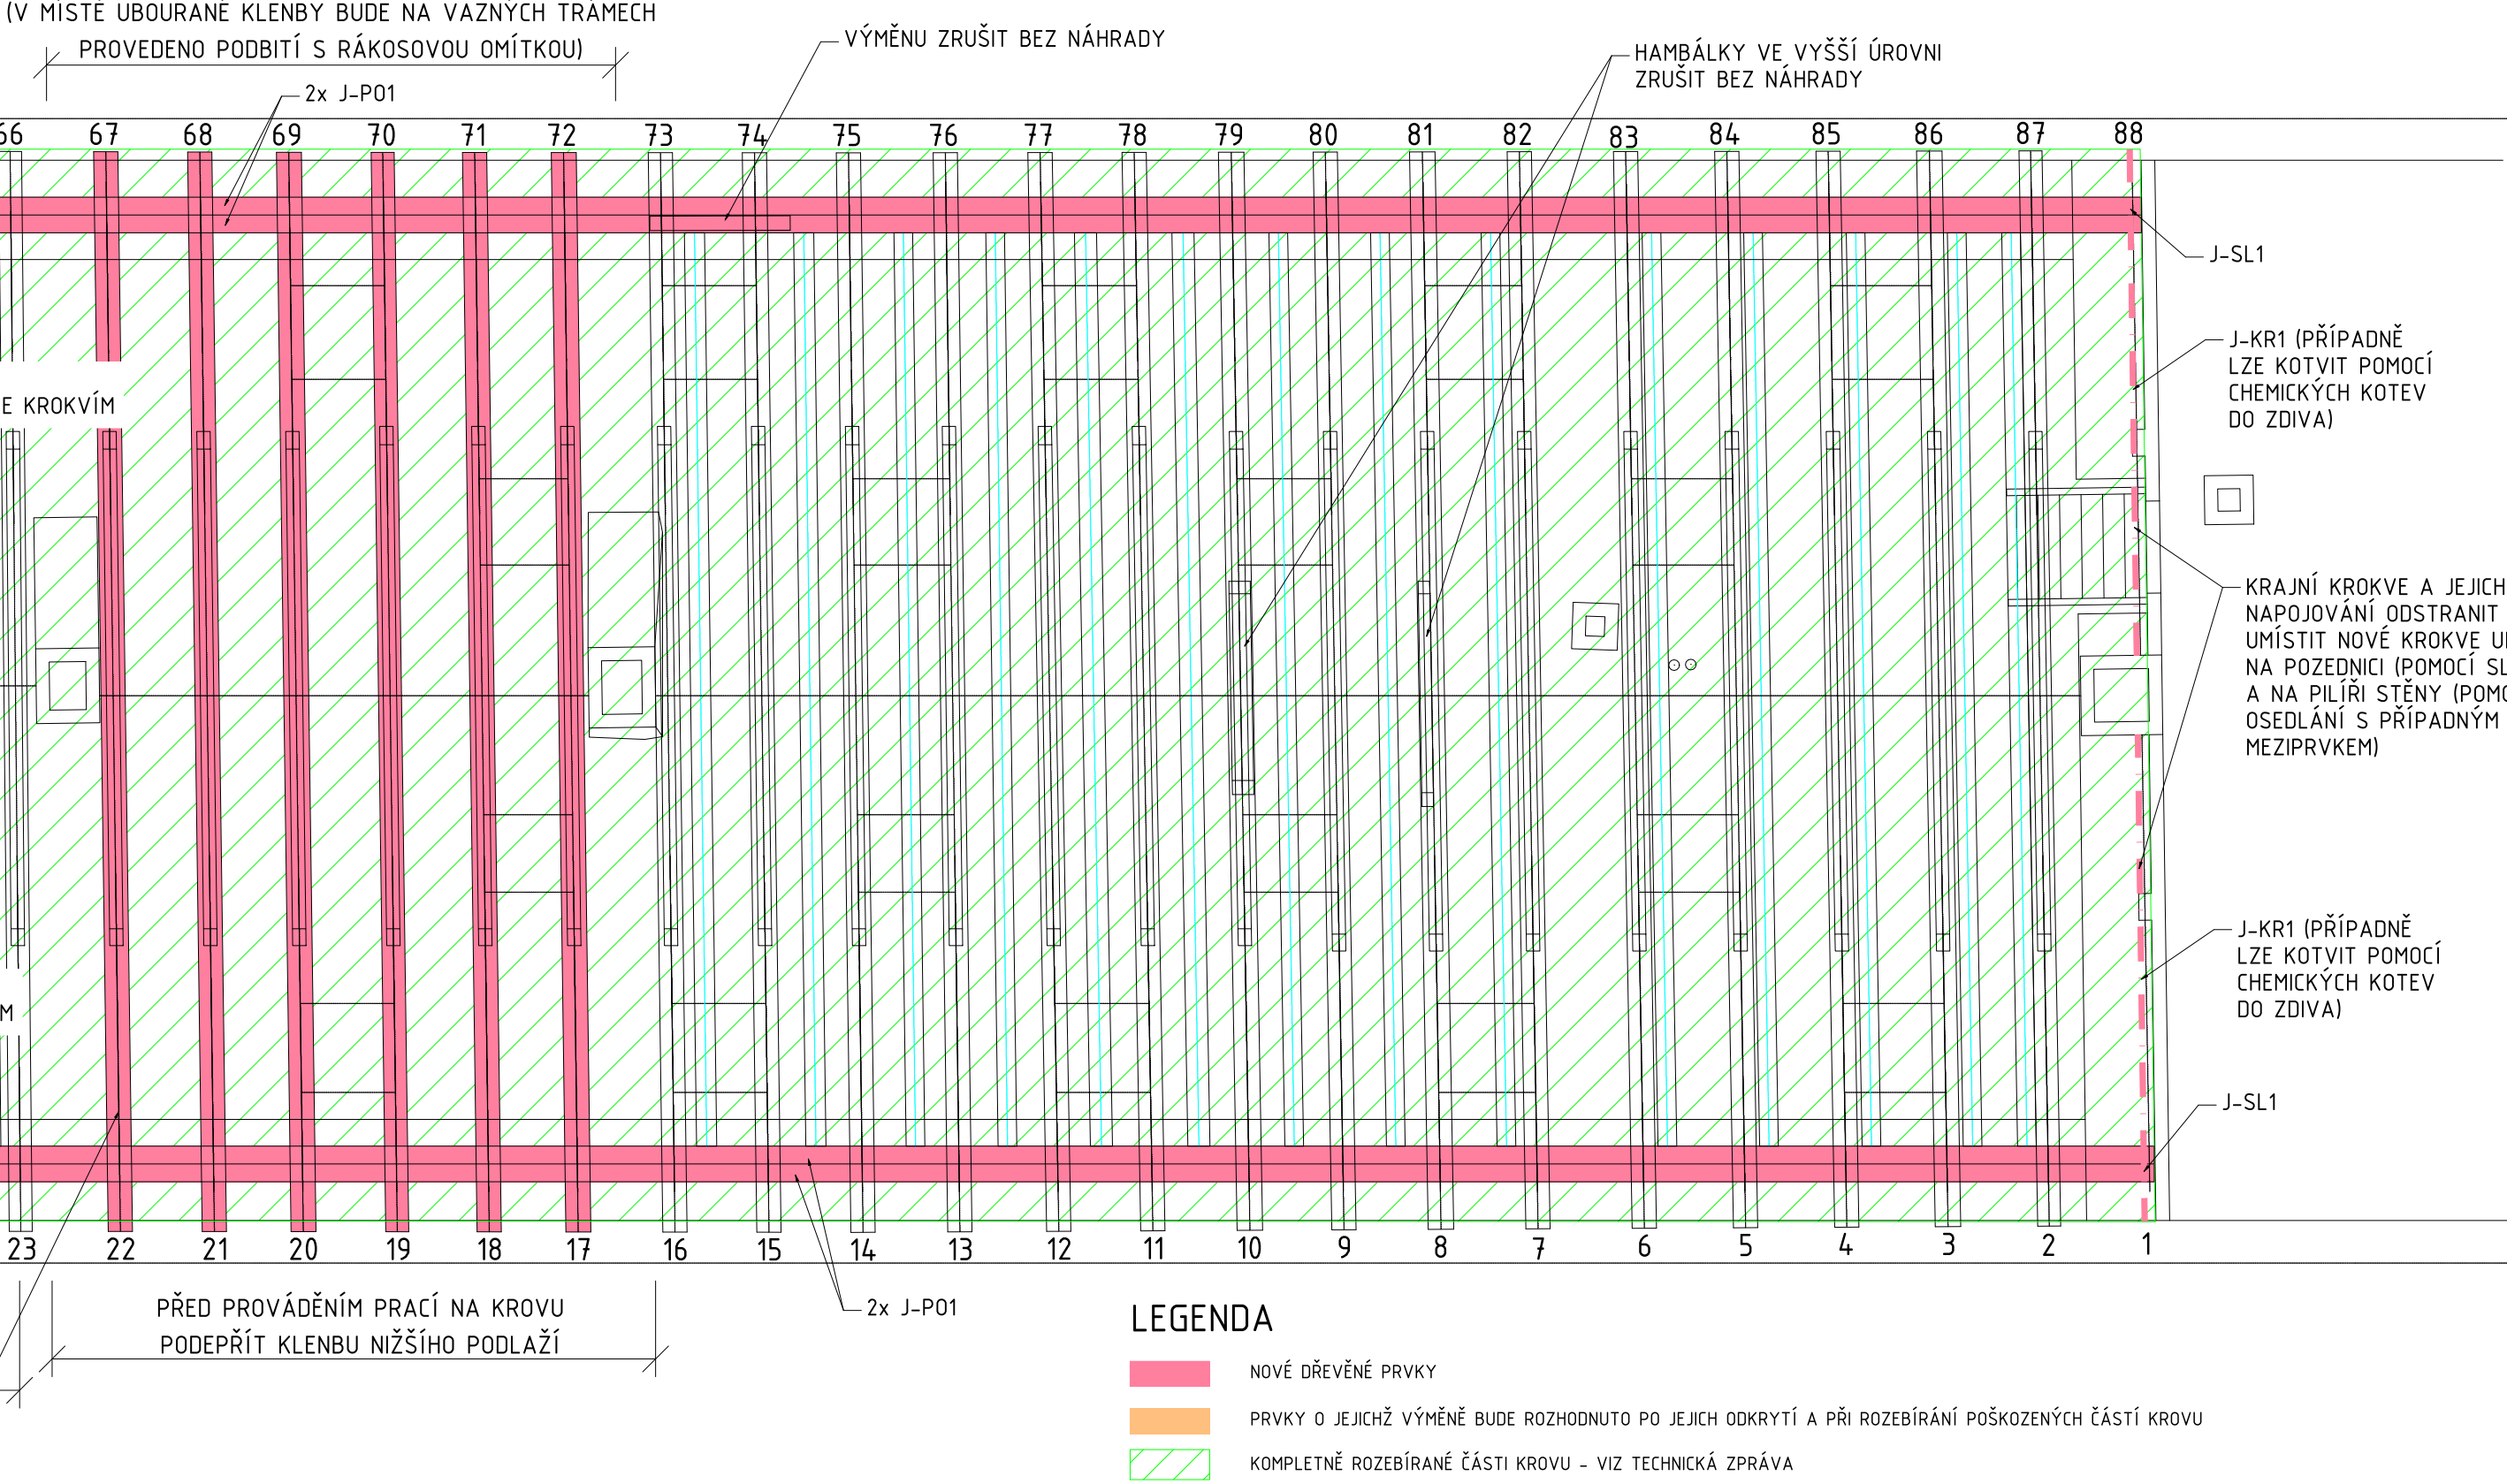


JIŽNÍ KŘÍDLO - TYPICKÝ ŘEZ

MĚŘÍTKO 150

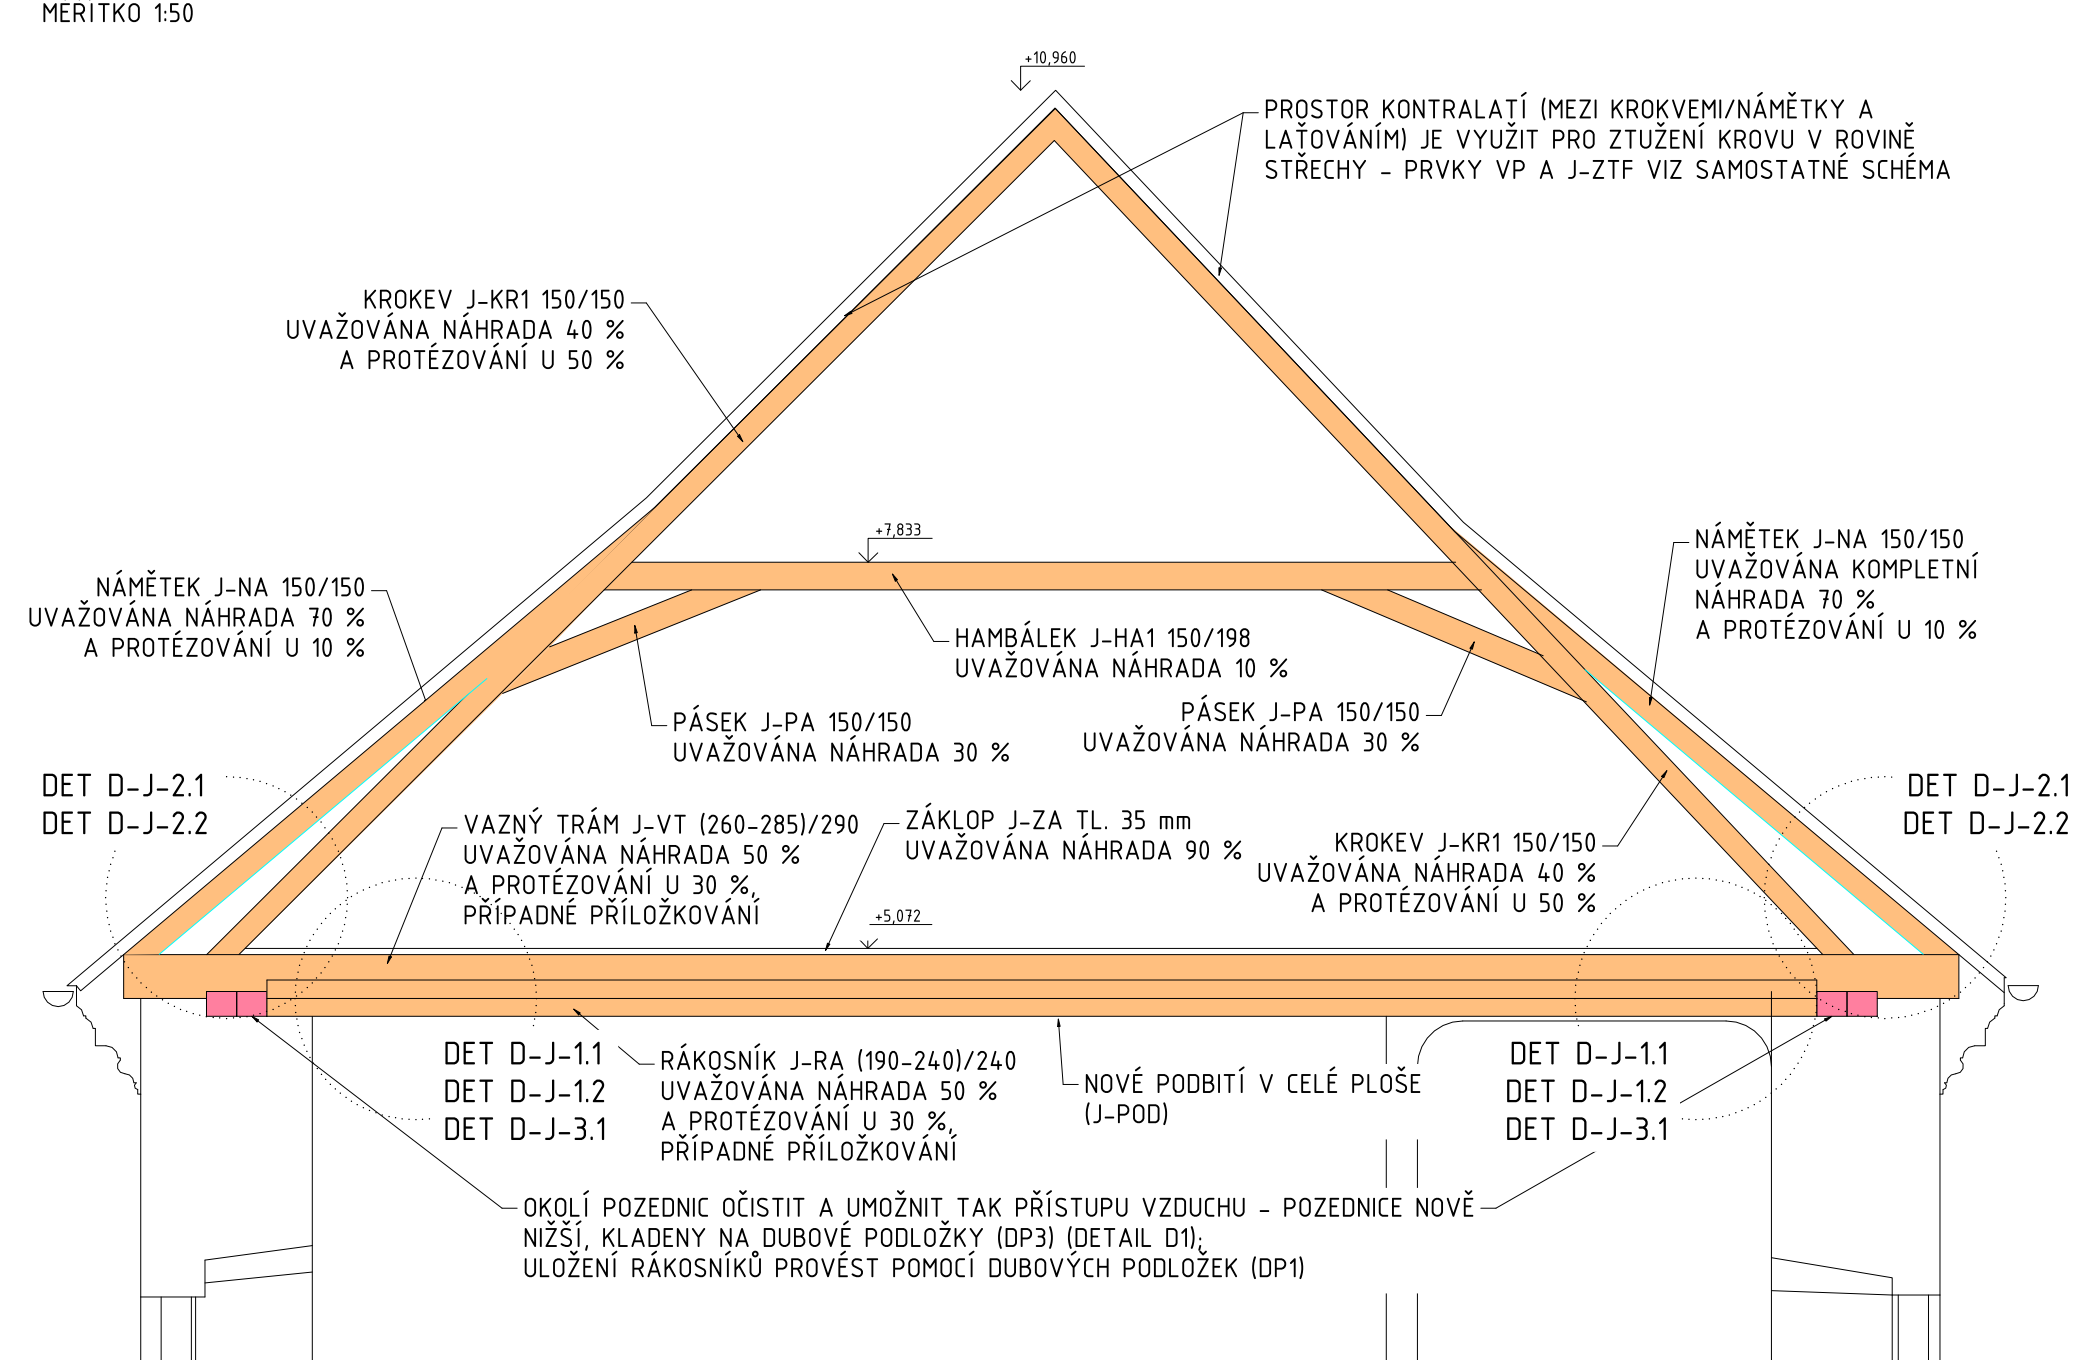

RIZALIT - PODÉLNÝ ŘEZ

MĚŘÍTKO 150

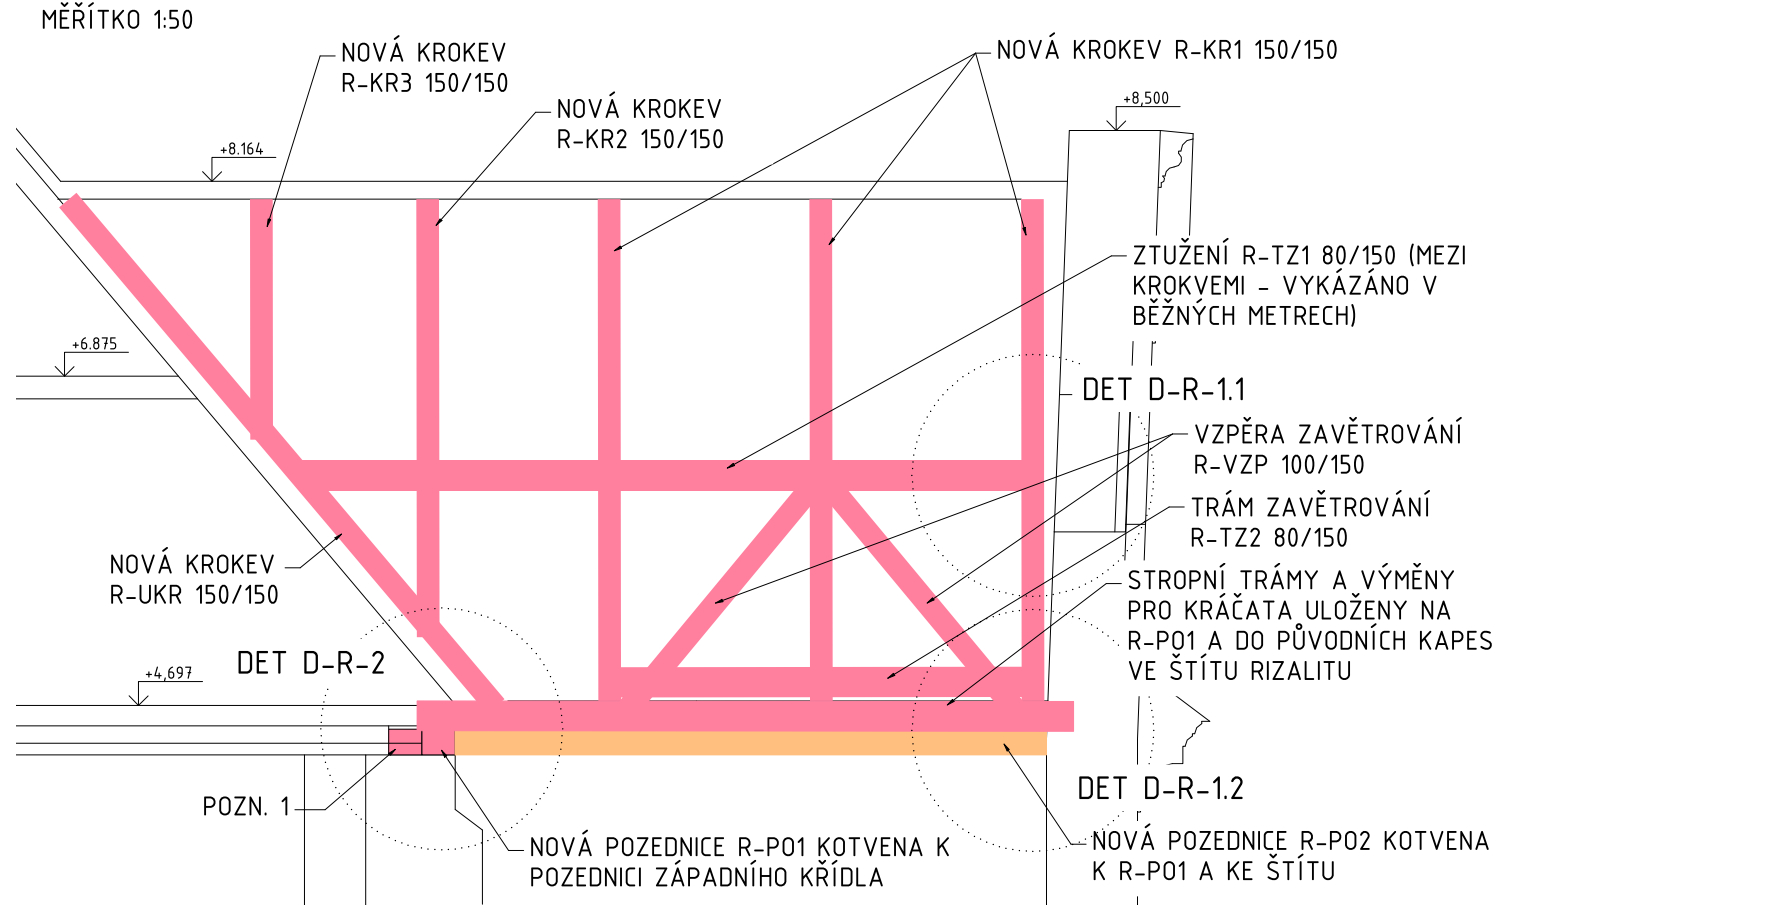

POZNÁMKA: VŠECHNY NOVĚ UKLÁDANÉ POZEDNICE BUDOU UKLÁDÁNY
NA DRUBOVÉ PODLOŽKY DLE DETAILU D1
POZN. 1: STÁVAJÍCÍ POZEDNICE KROVU ZÁPADNÍHO KŘÍDLA (JEJÍ
SEGMENTY) BUDOU VYMĚNĚNY A ULOŽENY V ROVINĚ
POZEDNICE MEZI BODY 107 AŽ 110 => TĚDY TAK, ABY SE
VEDELE NÍ MOHLA ULOŽIT NOVÁ POZEDNICE RIZALITU R-P01

VYPRACOVAL: Ing. JAROSLAV BENEDA	KONTROLOVAL: Ing. JIŘÍ TUREČEK
OBJEDNATEL: Město Králův Dvůr Náměstí Míru 139, 267 01 Králův Dvůr	
AKCE: REKONSTRUKCE KROVU A STŘEŠNÍHO PLÁSTĚ ZAMKU KRÁLŮV DVŮR	
VÝKRES: PŮDORYS KROVU	
STATIKA AT s.r.o. Husinec 31/664, Praha 3 DIČ: CZ25 11 95 59 statikaat@statikaat.cz	
STUPEŇ: ZAK. Č.: DATUM: FORMÁT: MĚŘÍTKO:	PARÉ DSP-DPS - 03/2019 A1 1:75 (150)
	PROFESE VÝKRES Č. D.1.2 C01