

SCHÉMA ZTUŽENÍ VE STŘEŠNÍ ROVINĚ

PŮDORYS

POHLED KOLMO NA KROKVE

MĚŘÍTKO 1:150

ZÁPADNÍ KŘÍDLO - KROKVE


MĚŘÍTKO 1:100

ZÁPADNÍ KŘÍDLO - NÁMĚTKY

MĚŘÍTKO 1:100

JÍŽNÍ KŘÍDLO

MĚŘÍTKO 1:100

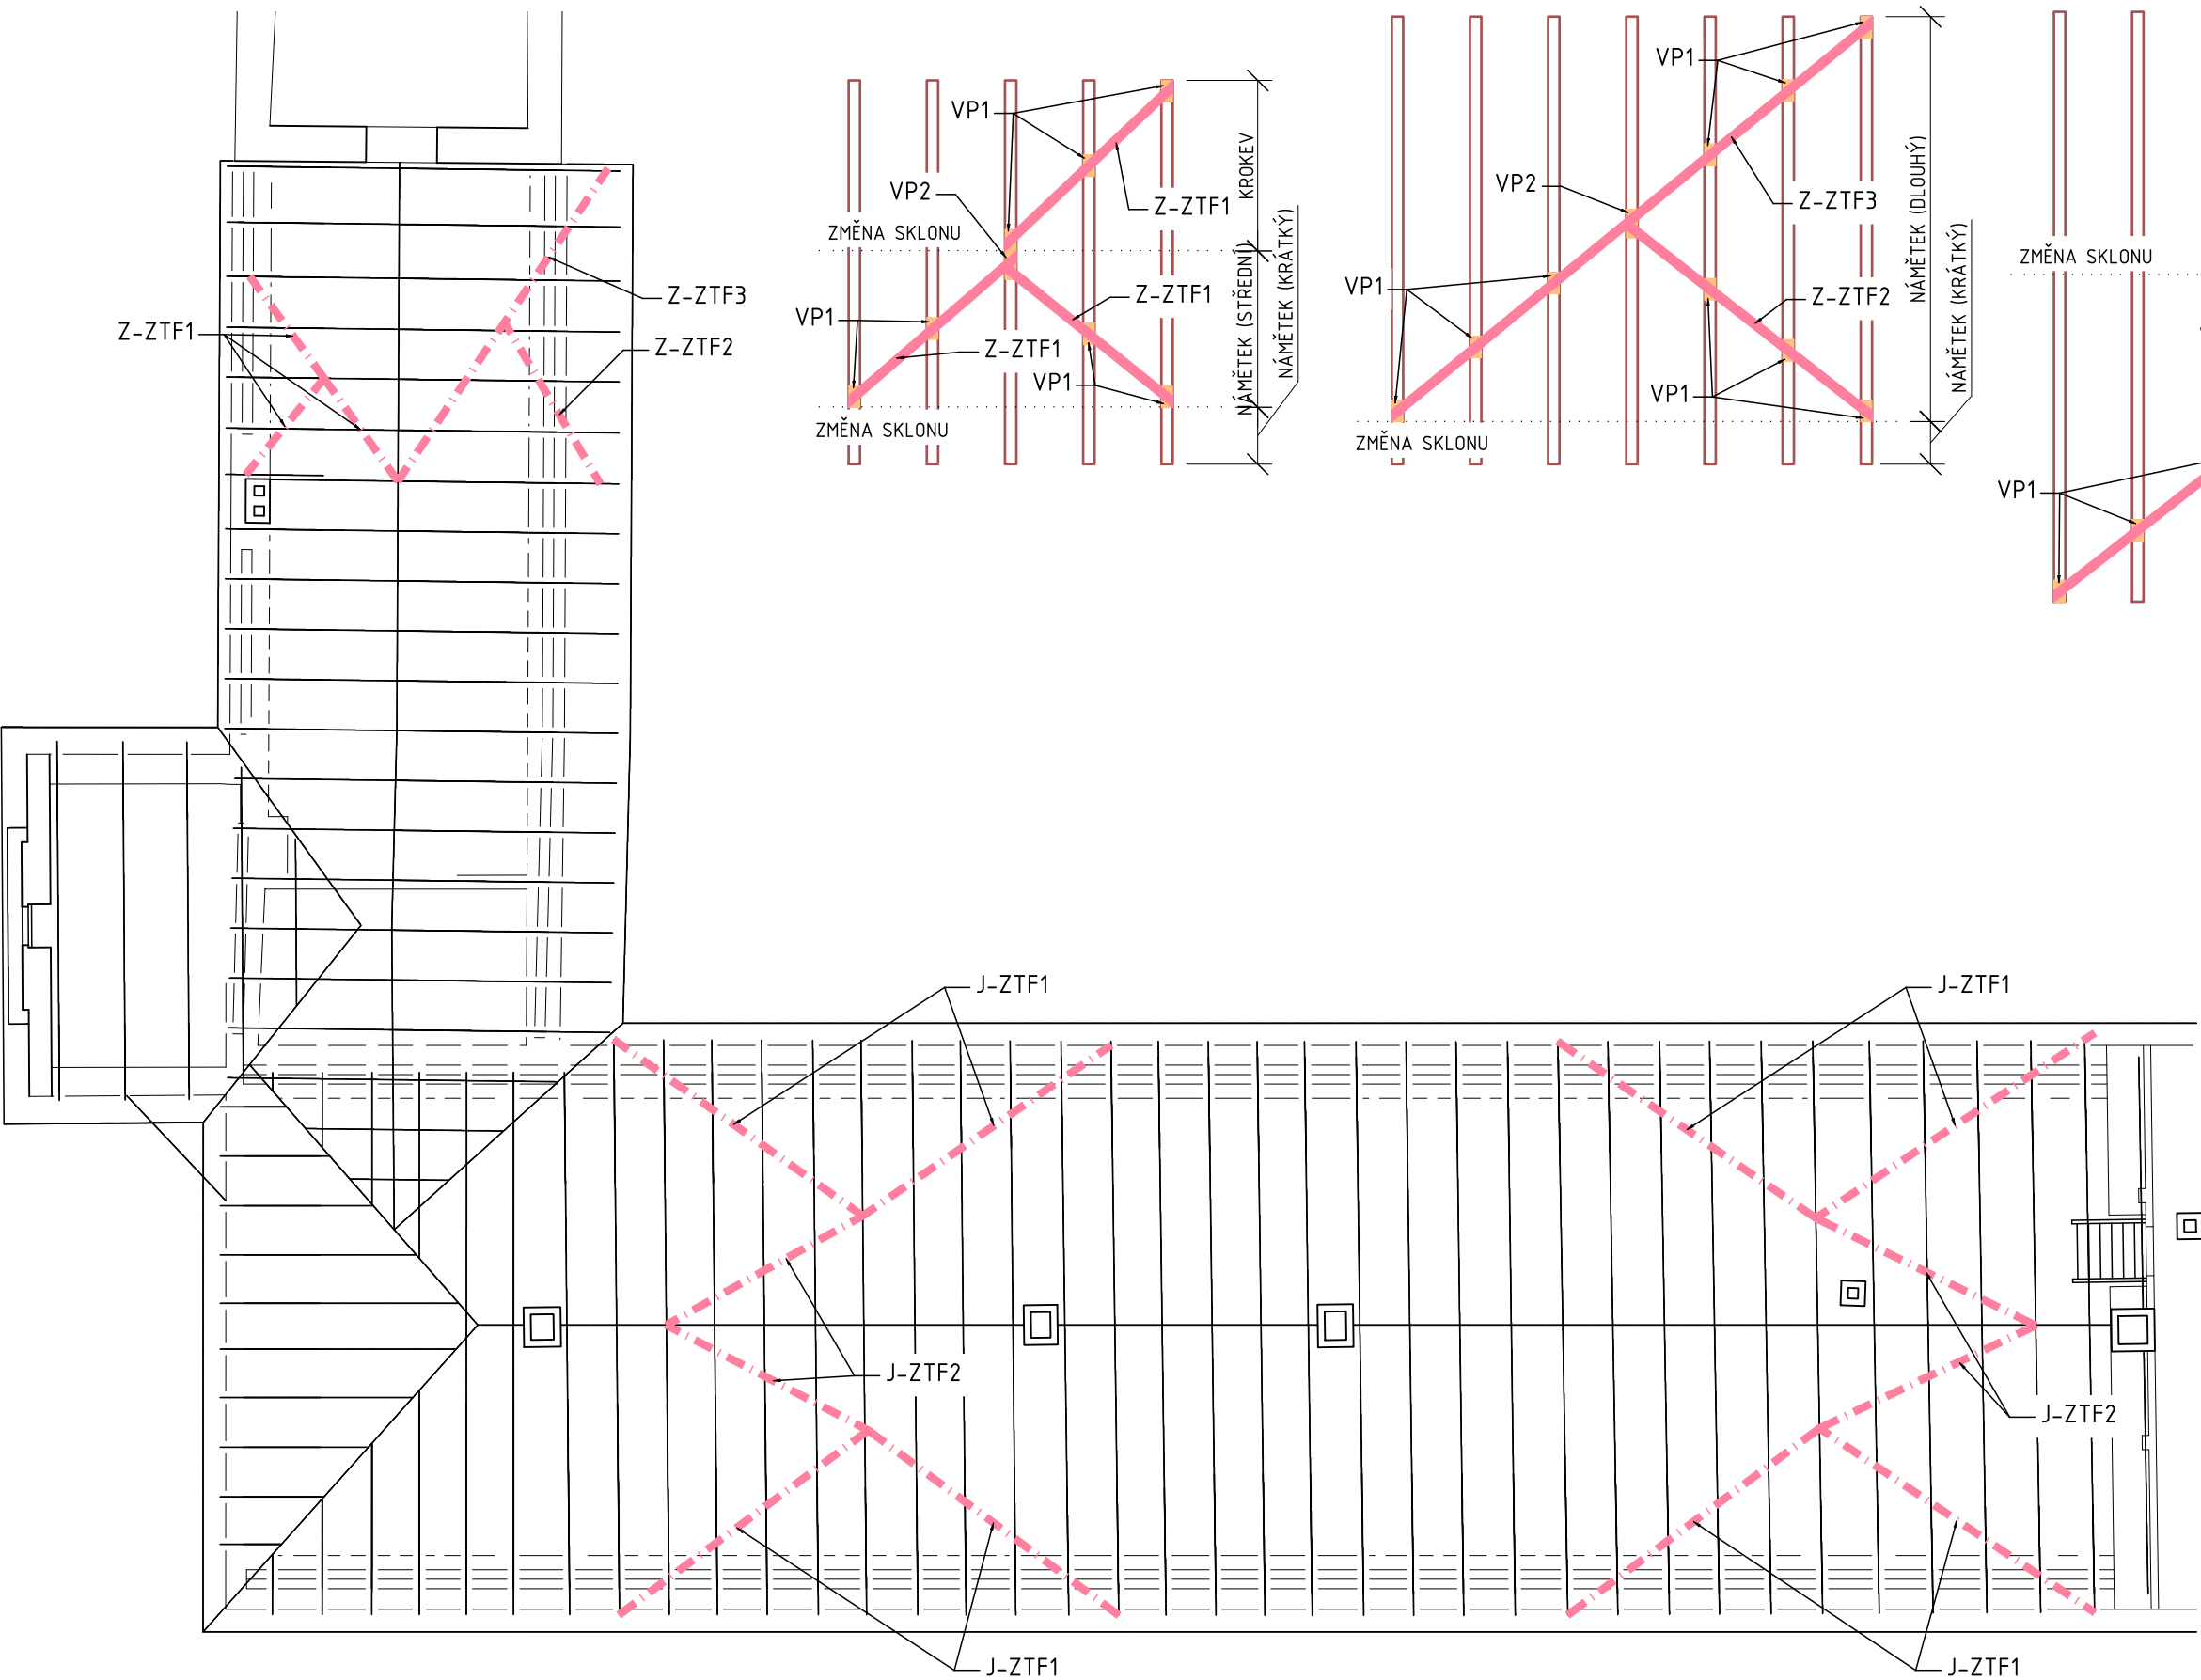

ZTUŽENÍ (FOŠNY 120x30) JE KLADENÉ NA VODOVZDORNÉ PŘEKLIŽKY PŘED UKLÁDKOU KONTRALATÍ (TY BUDOU V MÍSTĚ ZTUŽIDLA PŘERUŠENY)

VYPRACOVAL: Ing. JAROSLAV BENEDA		KONTROLOVAL: Ing. JIŘÍ TUREČEK	
OBJEDNATEL: Město Králův Dvůr Náměstí Míru 139, 267 01 Králův Dvůr			
AKCE : REKONSTRUKCE KROVU A STŘEŠNÍHO PLASTE ZAMKU KRÁLŮV DVŮR			
VÝKRES: SCHÉMA ZTUŽENÍ KROVU			
		STATIKA AT s.r.o. Husinecká 31/664, Praha 3 DIČ: CZ25 11 95 59 statikaat@statikaat.cz	
STUPEŇ : DSP+DPS		PARÉ	
ZAK. Č. : -			
DATUM : 03/2019		PROFESE	VÝKRES Č.
FORMÁT : A3			
MĚŘÍTKO: 1:150 (1:100)		D.1.2	C02