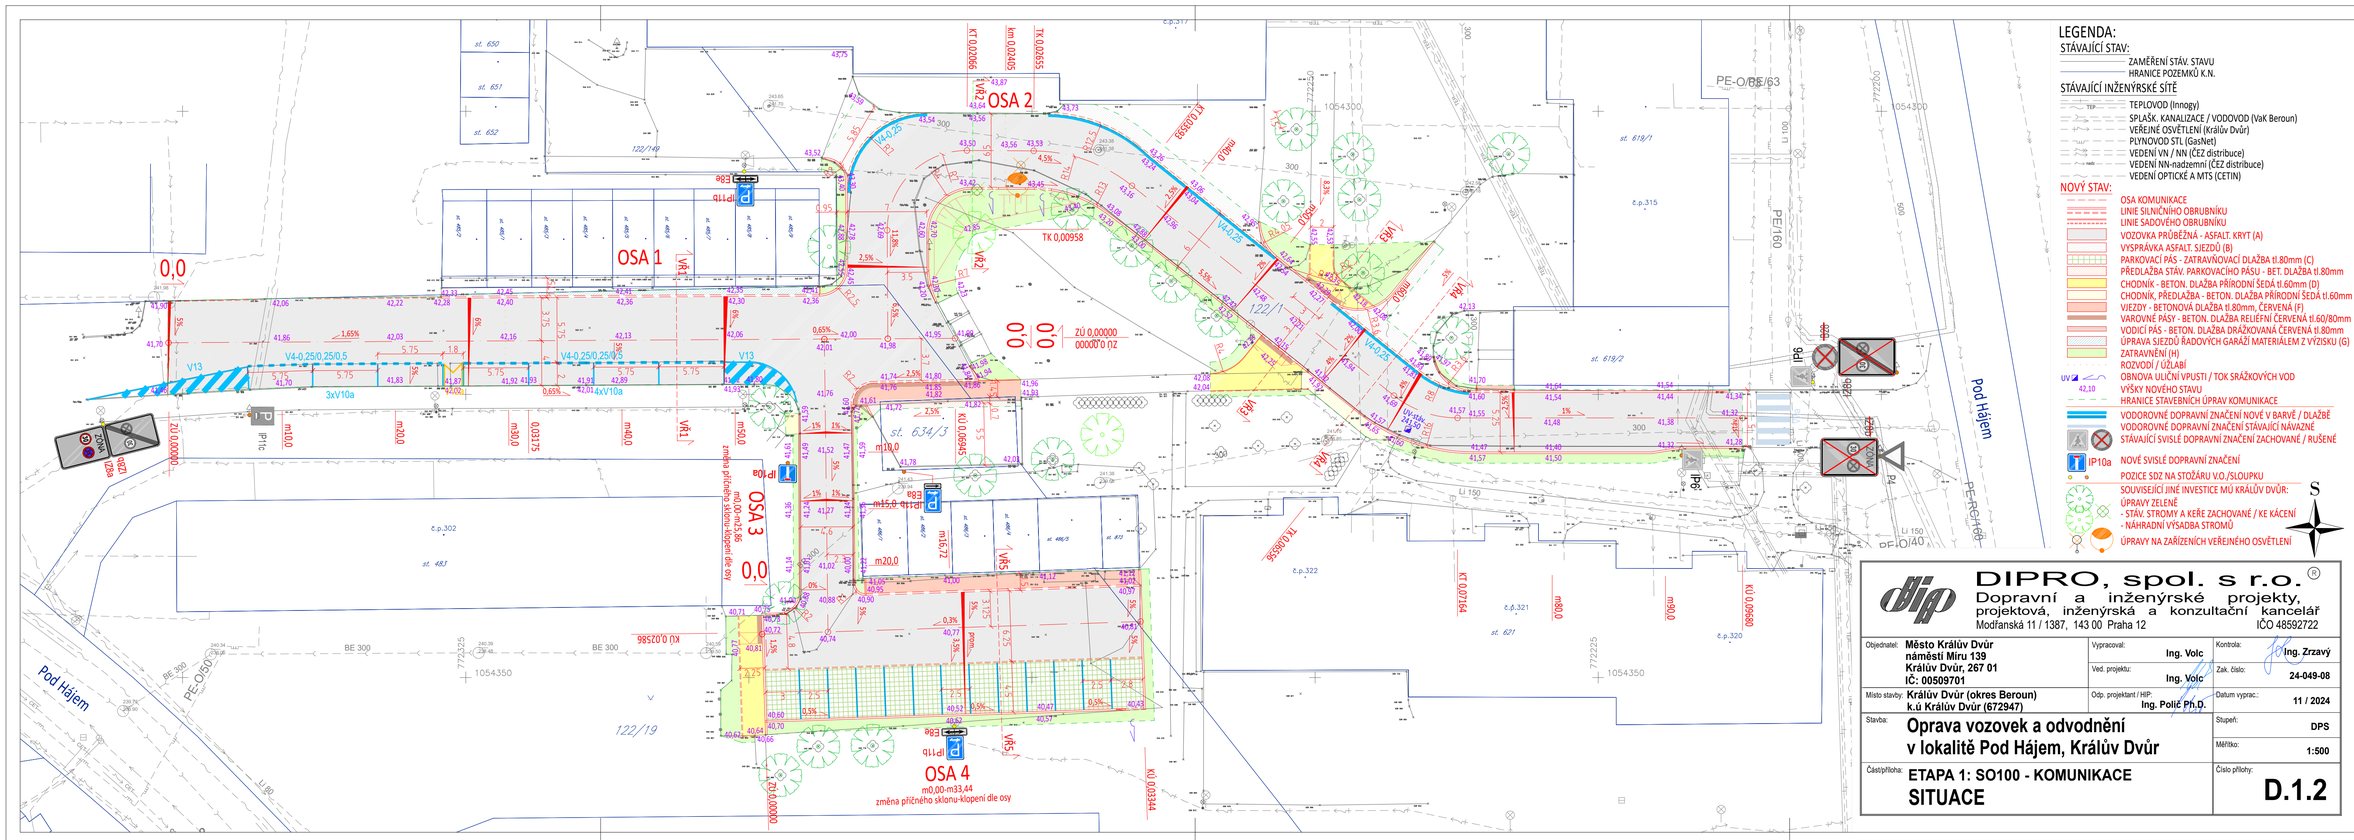

LEGENDA:

STÁVAJÍCÍ STAV:
- ZAMĚŘENÍ STÁV. STAVU
- HRANICE POZEMKŮ K.N.

STÁVAJÍCÍ INŽENÝRSKÉ SÍTĚ
- TEPLOVOD (Innogy)
- SPLAŠK. KANALIZACE / VODOVOD (VaK Beroun)
- VEŘEJNÉ OSVĚTLENÍ (Králův Dvůr)
- PLYNOVOD STL (GasNet)
- VEDENÍ VN / NN (ČEZ distribuce)
- VEDENÍ NN-nadzemní (ČEZ distribuce)
- VEDENÍ OPTICKÉ A MTS (CETIN)

NOVÝ STAV:
- OSA KOMUNIKACE
- LINIE SILNIČNÍHO OBRUBNÍKU
- LINIE SADOVÉHO OBRUBNÍKU
- VOZOVKA PRŮBĚŽNÁ - ASFALT. KRYT (A)
- VYSPRAVKA ASFALT. SJEZDŮ (B)
- PARKOVACÍ PÁS - ZATRAVŇOVACÍ DLAŽBA tl.80mm (C)
- PŘEDLAŽBA STÁV. PARKOVACÍHO PÁSU - BET. DLAŽBA tl.80mm
- CHODNÍK - BETON. DLAŽBA PŘÍRODNÍ ŠEDÁ tl.60mm (D)
- CHODNÍK, PŘEDLAŽBA - BETON. DLAŽBA PŘÍRODNÍ ŠEDÁ tl.60mm (E)
- VJEZDY - BETONOVÁ DLAŽBA tl.80mm, ČERVENÁ (F)
- VAROVNÉ PÁSY - BETON. DLAŽBA RELIÉFNÍ ČERVENÁ tl.60/80mm
- VODICÍ PÁS - BETON. DLAŽBA DRÁŽKOVANÁ ČERVENÁ tl.80mm
- ÚPRAVA SJEZDŮ RADOVÝCH GARÁŽÍ MATERIÁLEM Z VÝZISKU (G)
- ZATRAVNĚNÍ (H)
- ROZVODÍ / ÚŽLABÍ
- OBNOVA ULIČNÍ VPUSTI / TOK SRÁŽKOVÝCH VOD
- VÝŠKY NOVÉHO STAVU
- HRANICE STAVEBNÍCH ÚPRAV KOMUNIKACE
- VODOROVNÉ DOPRAVNÍ ZNAČENÍ NOVÉ V BARVĚ / DLAŽBĚ
- VODOROVNÉ DOPRAVNÍ ZNAČENÍ STÁVAJÍCÍ NÁVAZNÉ
- STÁVAJÍCÍ SVISLÉ DOPRAVNÍ ZNAČENÍ ZACHOVANÉ / RUŠENÉ
- IP10a NOVÉ SVISLÉ DOPRAVNÍ ZNAČENÍ
- POZICE SDZ NA STOŽÁRU V.O./SLOUPKU
- SOUVISEJÍCÍ JINÉ INVESTICE MÚ KRÁLŮV DVŮR:
  - ÚPRAVY ZELENĚ
  - STÁV. STROMY A KEŘE ZACHOVANÉ / KE KÁCENÍ
  - NÁHRADNÍ VÝSADBA STROMŮ
- ÚPRAVY NA ZAŘÍZENÍCH VEŘEJNÉHO OSVĚTLENÍ

S

DIPRO, spol. s r.o. ®
Dopravní a inženýrské projekty,
projektová, inženýrská a konzultační kancelář
Modřanská 11 / 1387, 143 00 Praha 12 IČO 48592722

Objednatel: **Město Králův Dvůr náměstí Miru 139 Králův Dvůr, 267 01 IČ: 00509701**	Vypracoval: **Ing. Volc**	Kontrola:	**Ing. Zrzavý**
	Ved. projektu: **Ing. Volc**	Zak. číslo:	**24-049-08**
Misto stavby: **Králův Dvůr (okres Beroun) k.ú Králův Dvůr (672947)**	Odp. projektant / HIP: **Ing. Polič Ph.D.**	Datum vyprac.:	**11 / 2024**
Stavba: **Oprava vozovek a odvodnění v lokalitě Pod Hájem, Králův Dvůr**		Stupeň:	**DPS**
		Měřítko:	**1:500**
Část/příloha: **ETAPA 1: SO100 - KOMUNIKACE SITUACE**		Číslo přílohy:	**D.1.2**

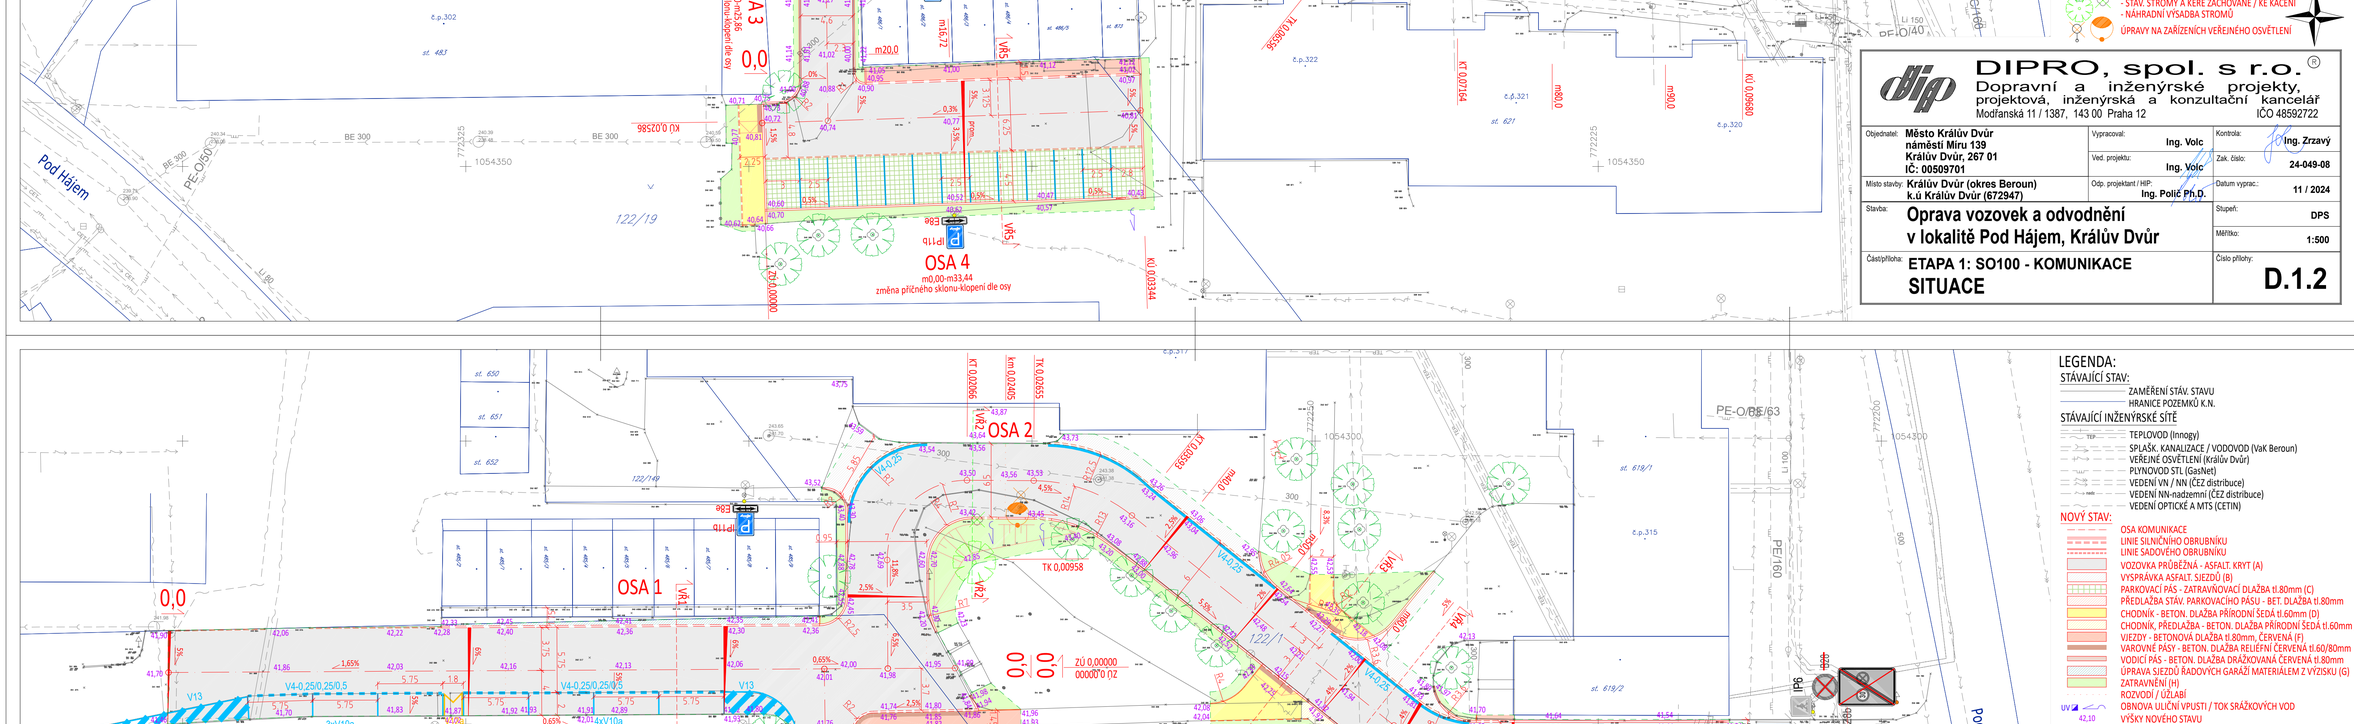
LEGENDA:
STÁVAJÍCÍ STAV:
ZAMĚŘENÍ STÁV. STAVU
HRANICE POZEMKŮ K.N.
STÁVAJÍCÍ INŽENÝRSKÉ SÍTĚ
TEPLOVOD (Innogy)
SPLAŠK. KANALIZACE / VODOVOD (VaK Beroun)
VEŘEJNÉ OSVĚTLENÍ (Králův Dvůr)
PLYNOVOD STL (GasNet)
VEDENÍ VN / NN (ČEZ distribuce)
VEDENÍ NN-nadzemní (ČEZ distribuce)
VEDENÍ OPTICKÉ A MTS (CETIN)
NOVÝ STAV:
OSA KOMUNIKACE
LINIE SILNIČNÍHO OBRUBNÍKU
LINIE SADOVÉHO OBRUBNÍKU
VOZOVKA PRŮBĚŽNÁ - ASFALT. KRYT (A)
VYSPRAVKA ASFALT. SJEZDŮ (B)
PARKOVACÍ PÁS - ZATRAVŇOVACÍ DLAŽBA tl.80mm (C)
PŘEDLAŽBA STÁV. PARKOVACÍHO PÁSU - BET. DLAŽBA tl.80mm
CHODNÍK - BETON. DLAŽBA PŘÍRODNÍ ŠEDÁ tl.60mm (D)
CHODNÍK, PŘEDLAŽBA - BETON. DLAŽBA PŘÍRODNÍ ŠEDÁ tl.60mm (E)
VJEZDY - BETONOVÁ DLAŽBA tl.80mm, ČERVENÁ (F)
VAROVNÉ PÁSY - BETON. DLAŽBA RELIÉFNÍ ČERVENÁ tl.60/80mm
VODICÍ PÁS - BETON. DLAŽBA DRÁŽKOVANÁ ČERVENÁ tl.80mm
ÚPRAVA SJEZDŮ RADOVÝCH GARÁŽÍ MATERIÁLEM Z VÝZISKU (G)
ZATRAVNĚNÍ (H)
ROZVODÍ / ÚŽLABÍ
OBNOVA ULIČNÍ VPUSTI / TOK SRÁŽKOVÝCH VOD
VÝŠKY NOVÉHO STAVU
HRANICE STAVEBNÍCH ÚPRAV KOMUNIKACE
VODOROVNÉ DOPRAVNÍ ZNAČENÍ NOVÉ V BARVĚ / DLAŽBĚ
VODOROVNÉ DOPRAVNÍ ZNAČENÍ STÁVAJÍCÍ NÁVAZNÉ
STÁVAJÍCÍ SVISLÉ DOPRAVNÍ ZNAČENÍ ZACHOVANÉ / RUŠENÉ
IP10a NOVÉ SVISLÉ DOPRAVNÍ ZNAČENÍ
POZICE SDZ NA STOŽÁRU V.O./SLOUPKU
SOUVISEJÍCÍ JINÉ INVESTICE MÚ KRÁLŮV DVŮR:
ÚPRAVY ZELENĚ
STÁV. STROMY A KEŘE ZACHOVANÉ / KE KÁCENÍ
NÁHRADNÍ VÝSADBA STROMŮ
ÚPRAVY NA ZAŘÍZENÍCH VEŘEJNÉHO OSVĚTLENÍ
S
DIPRO, spol. s r.o. ®
Dopravní a inženýrské projekty,
projektová, inženýrská a konzultační kancelář
Modřanská 11 / 1387, 143 00 Praha 12 IČO 48592722
Objednatel: Město Králův Dvůr náměstí Miru 139 Králův Dvůr, 267 01 IČ: 00509701
Vypracoval: Ing. Volc
Ved. projektu: Ing. Volc
Kontrola: Ing. Zrzavý
Zak. číslo: 24-049-08
Misto stavby: Králův Dvůr (okres Beroun) k.ú Králův Dvůr (672947)
Odp. projektant / HIP: Ing. Polič Ph.D.
Datum vyprac.: 11 / 2024
Stavba: Oprava vozovek a odvodnění v lokalitě Pod Hájem, Králův Dvůr
Stupeň: DPS
Měřítko: 1:500
Část/příloha: ETAPA 1: SO100 - KOMUNIKACE SITUACE
Číslo přílohy: D.1.2