


Vypracoval:	Ing. Pavla Vildmonová	 <small>Ing. Pavla Vildmonová, Sadová 91, 26801 Beroun pavla.vildmonova@vildmon.cz IČO: 87037476, DIČ: CZ45922806</small>	Číslo paré:
Mobil:			
e-mail:	pavla.vildmonova@centrum.cz		
Investor:	Město Králův Dvůr		
Kraj:	Středočeský		
Stupeň dokumentace:	stavební povolení, územní řízení		
Akce:	Sanace opěrné zdi - Počaply, Fügnerova ulice		Formát: 2 A4
Část:	2. Výkresová část		Měřítko: 1:500
Obsah:	Situace širších vztahů		Datum: 12/2021
			Číslo výkr.: C.3.





Pozemky dotčené stavbou - k.ú. Počaply

p.č. 1 - Vlastimil Duchoň

p.č. 375/1 - Krajská správa a údržba silnic Středočeského kraje

Vypracoval:	Ing. Pavla Vildmonová	 <small>Ing. Pavla Vildmonová, Sadová 91, 26601 Beroun  pavla.vildmonova@vildmon.cz  IČO: 87057478, DIČ: CZ455020608</small>	Číslo paré:
Mobil:			
e-mail:	pavla.vildmonova@centrum.cz		
Investor:	Město Králův Dvůr		
Kraj:	Středočeský		
Stupeň dokumentace:	stavební povolení, územní řízení		
Akce: Sanace opěrné zdi - Počaply, Fügnerova ulice			Formát: 1A4
Část: 2. Výkresová část			Měřítko: 1:500
Obsah: Zákres do katastrální mapy			Datum: 12/2021
			Číslo výkr.: C.2

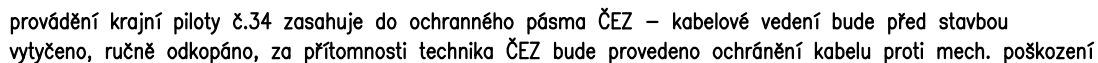

Vypracoval:	Ing. Pavla Vildmonová	 <p>Ing. Pavla Vildmonová, Sadová 91, 26601 Benet          pavla.vildmonova@vildmon.cz          IČO:87057476, DIČ: CZ455020606</p>	Číslo paré:
Mobil:			
e-mail:	pavla.vildmonova@centrum.cz		
Investor:	Město Králův Dvůr		
Kraj:	Středočeský		
Stupeň dokumentace:	stavební povolení, územní řízení		
Akce:	Sanace opěrné zdi - Počaply, Fügnerova ulice		Formát: 2 A4
Část:	2. Výkresová část		Měřítka: 1:500
Obsah:	Koordinační situace stavby		Datum: 12/2021
			Číslo výkr.: <b>C.1.</b>