


# SCHÉMA ULOŽENÍ POTRUBÍ VODOVODU V KOMUNIKACI

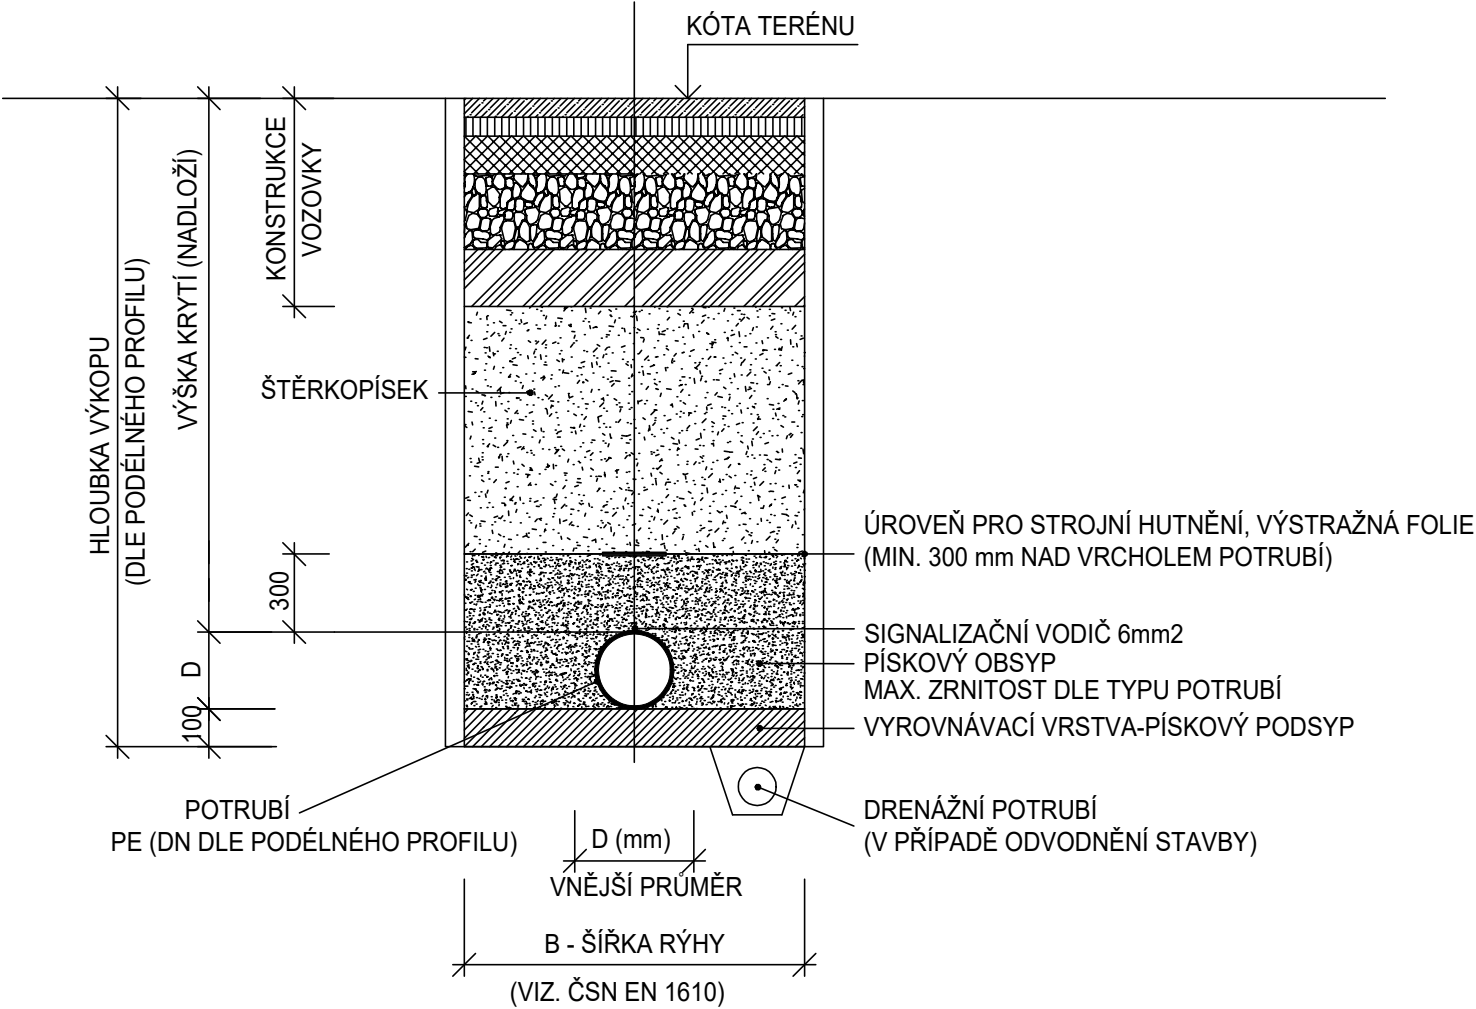

<div>PROJEKT IV</div>		PROJEKT IV, s.r.o.	
		PROJEKTOVÝ A INŽENÝRSKÝ ATELIER	
PRAHA 9—VYSOČANY, BASSOVA 98/8, 190 00, TEL.: 222584265			
HLAVNÍ INŽENÝR PROJEKTU	VYPRACOVAL	KONTROLOVAL	ZODPOVĚDNÝ PROJEKTANT
ING.PAVEL ČUBA	ING.PAVEL ČUBA	ING.JAROSLAV KNOTEK	ING.JAROSLAV KNOTEK
MÍSTO STAVBY: K.Ú. KRÁLŮV DVŮR			
OBJEDNATEL: MĚSTO KRÁLŮV DVŮR, NÁM. MÍRU 139, 267 01 KRÁLŮV DVŮR			
NÁZEV STAVBY : <div>KRÁLŮV DVŮR - PRŮMYSLOVÁ ZÓNA ZÁPAD</div> <div>TECHNICKÁ VYBAVENOST</div> <div>SO 301 VODOVOD</div>		STUPEŇ PD	DZS
		ČÍSLO ZAKÁZKY	024/2024
		DATUM DOKONČENÍ	09/2024
		MĚŘITKO	
VÝKRES : D.1.1. Architektonicko - stavební řešení		PŘÍLOHA	D.1.1.1.b.4.
VZOROVÉ ULOŽENÍ POTRUBÍ VODOVODU			