




PŮDORYSNÝ ŘEZ A-A

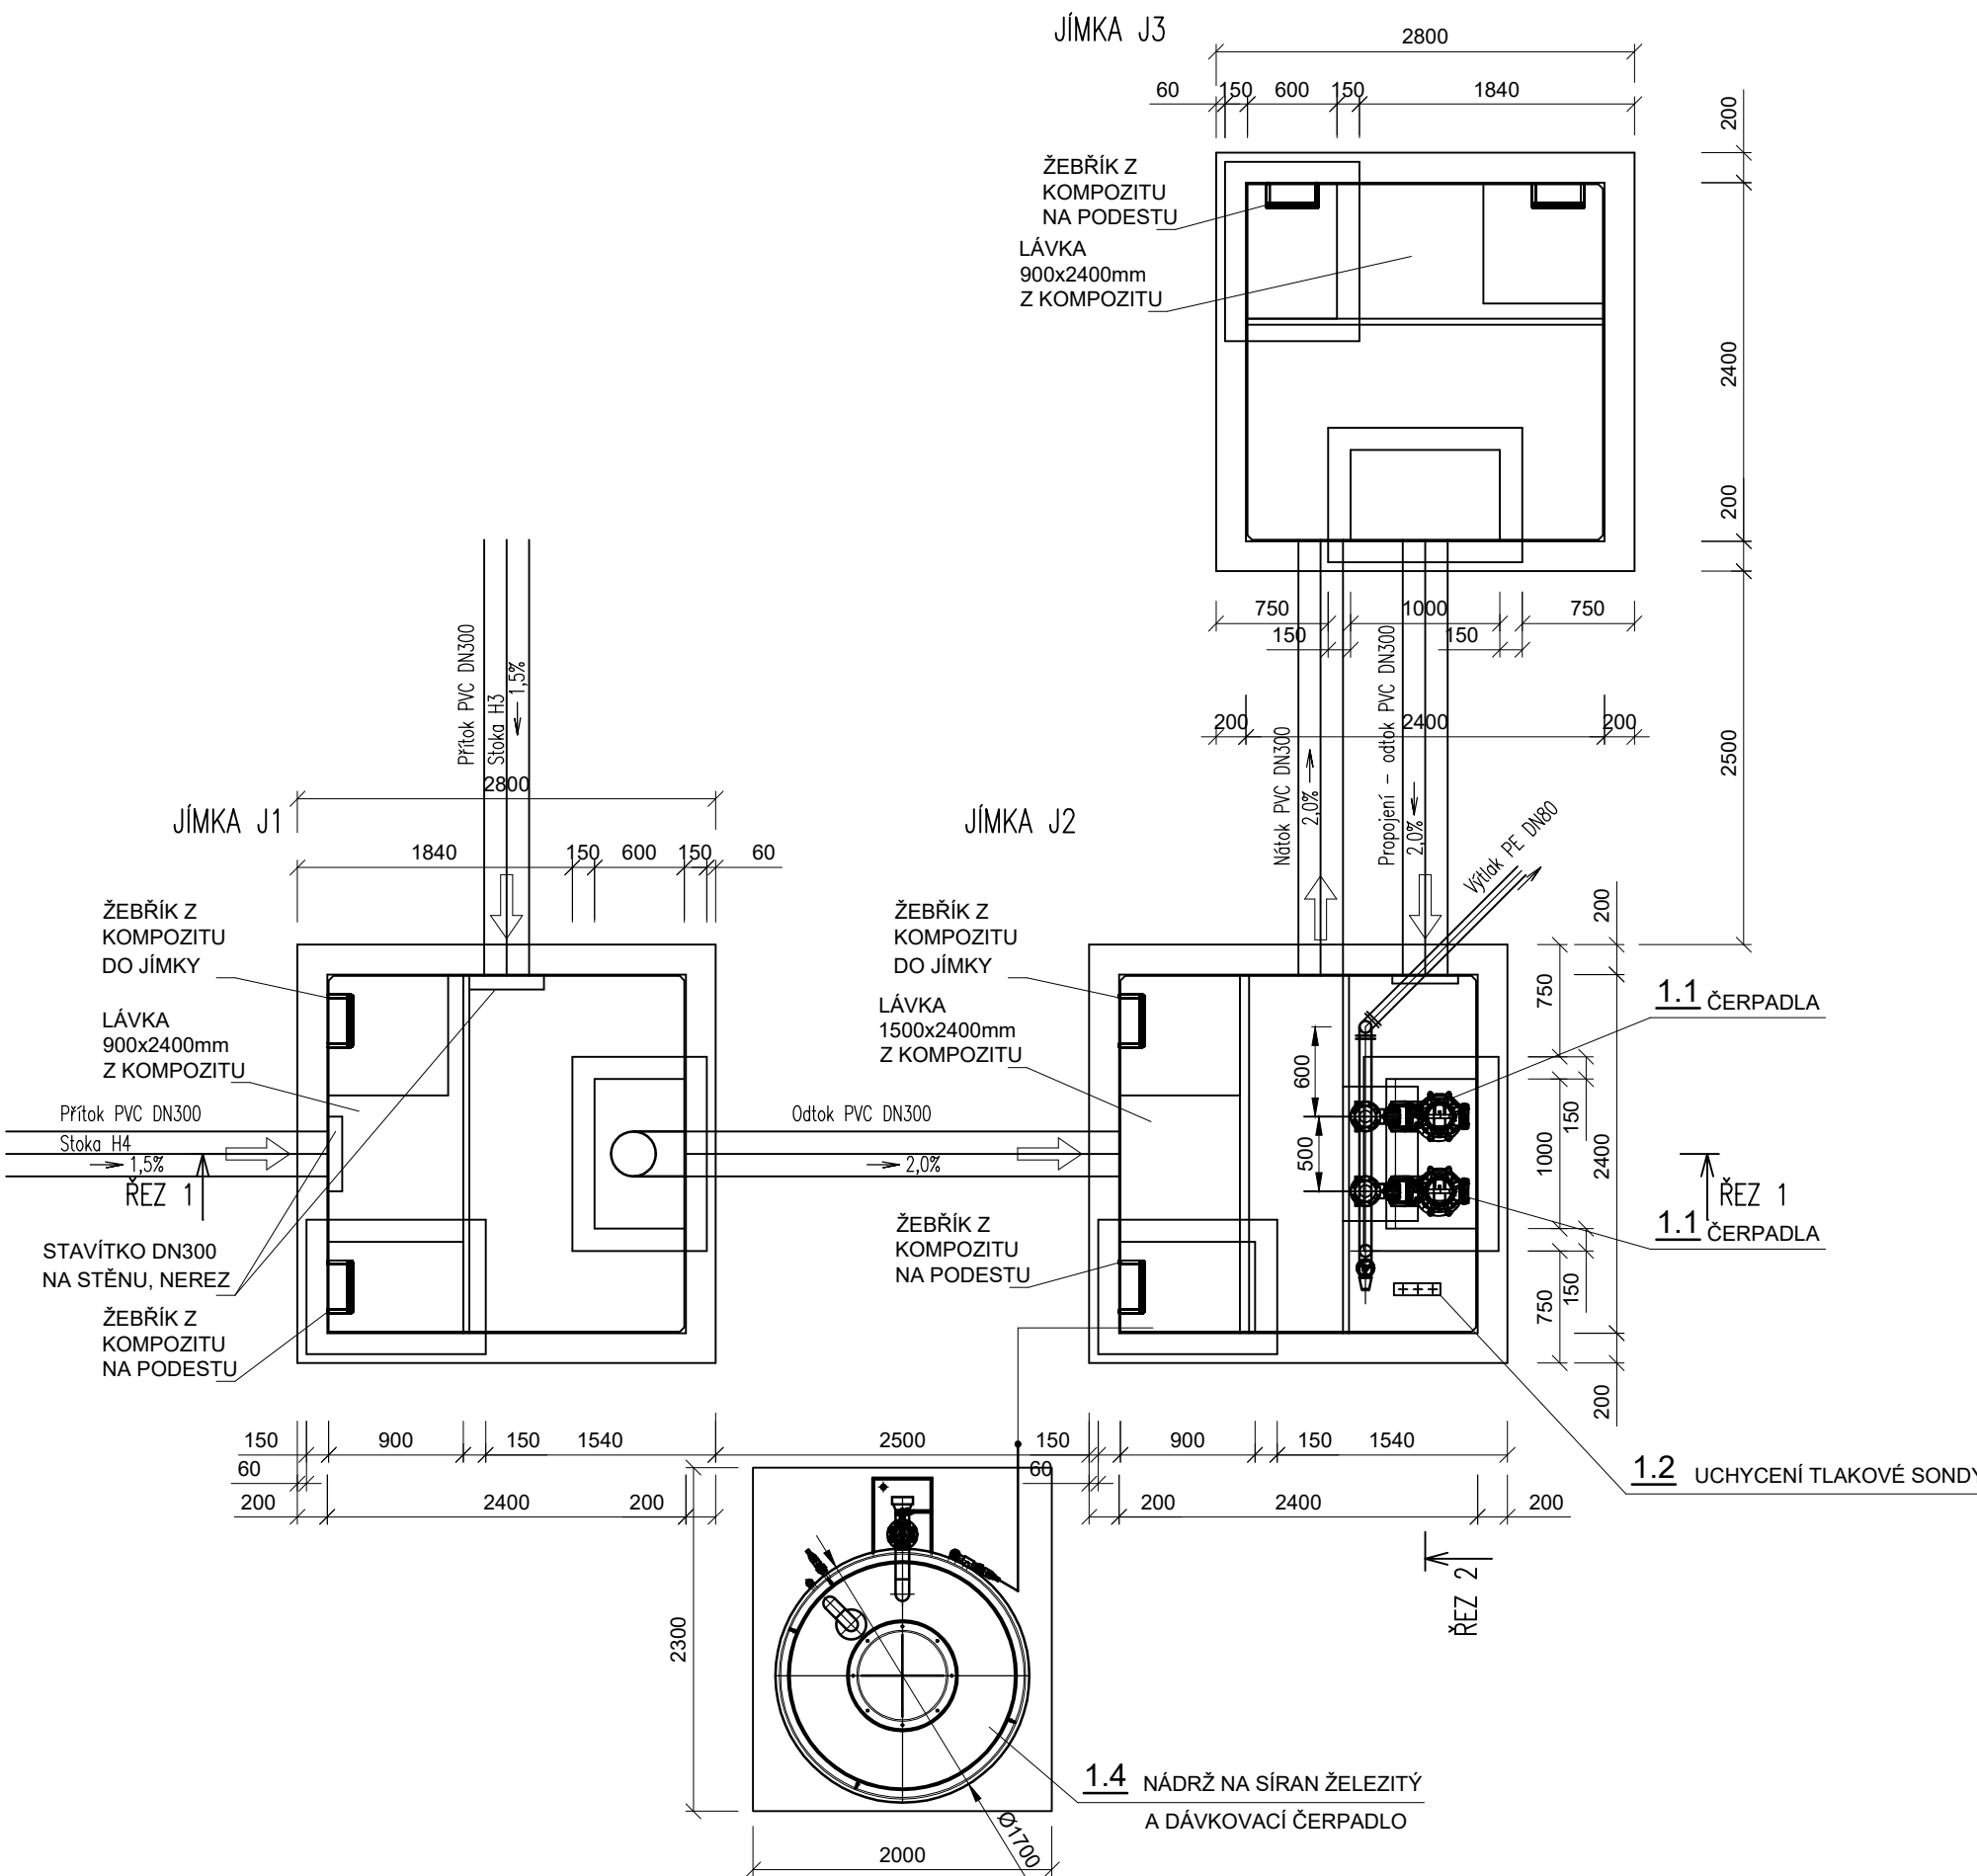

ŘEZ 1

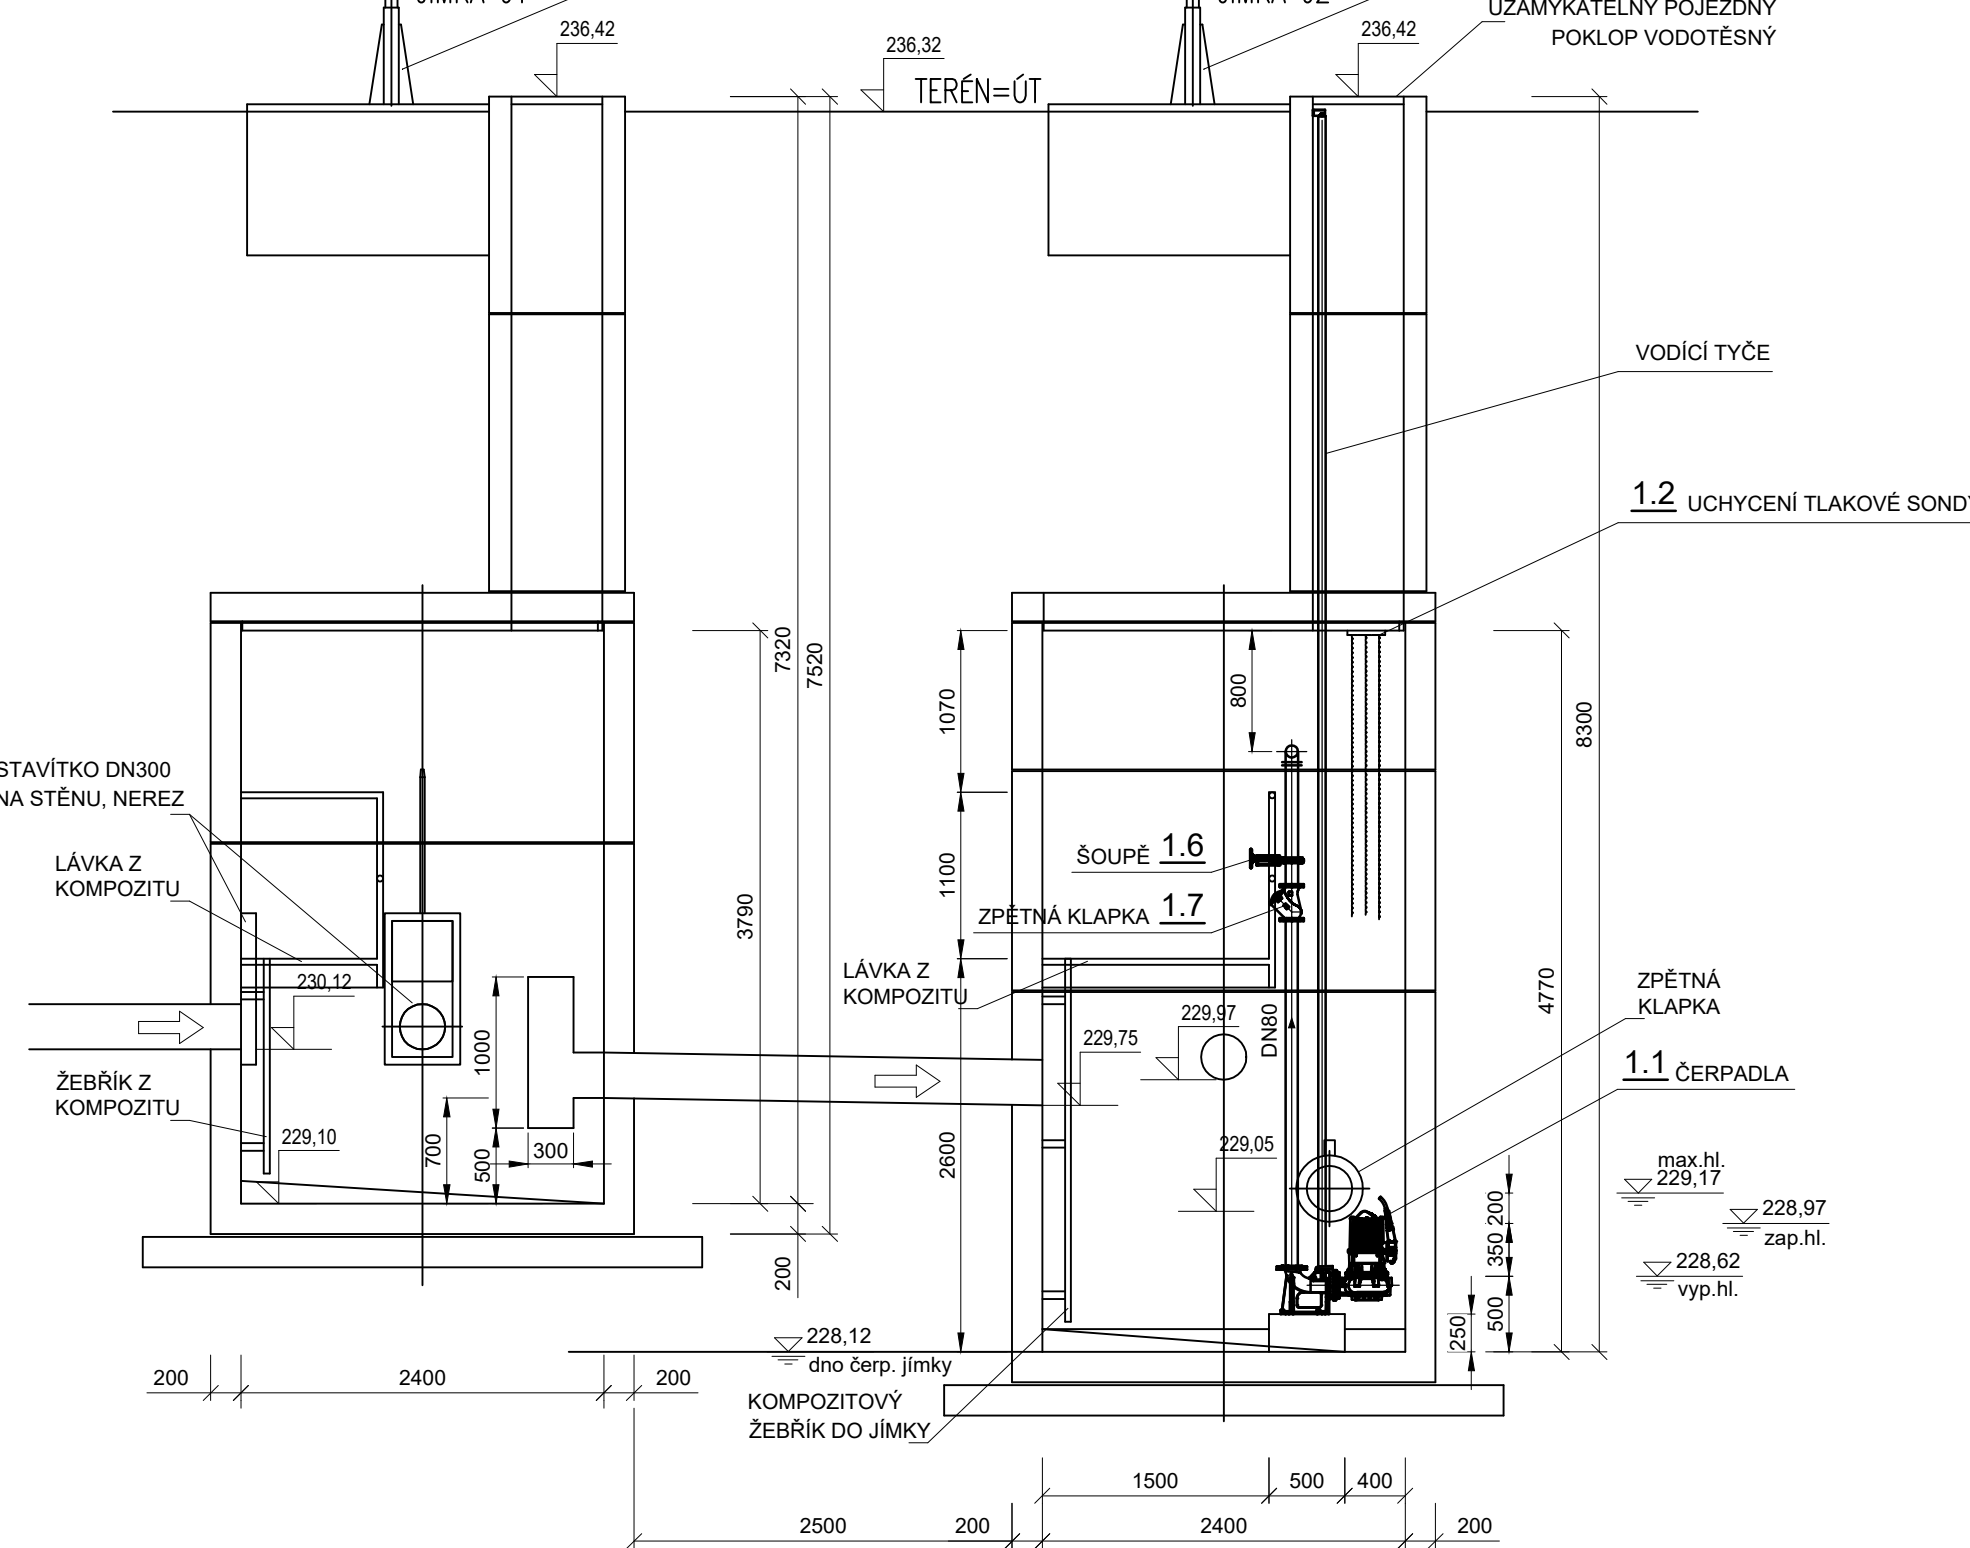

ŘEZ 2

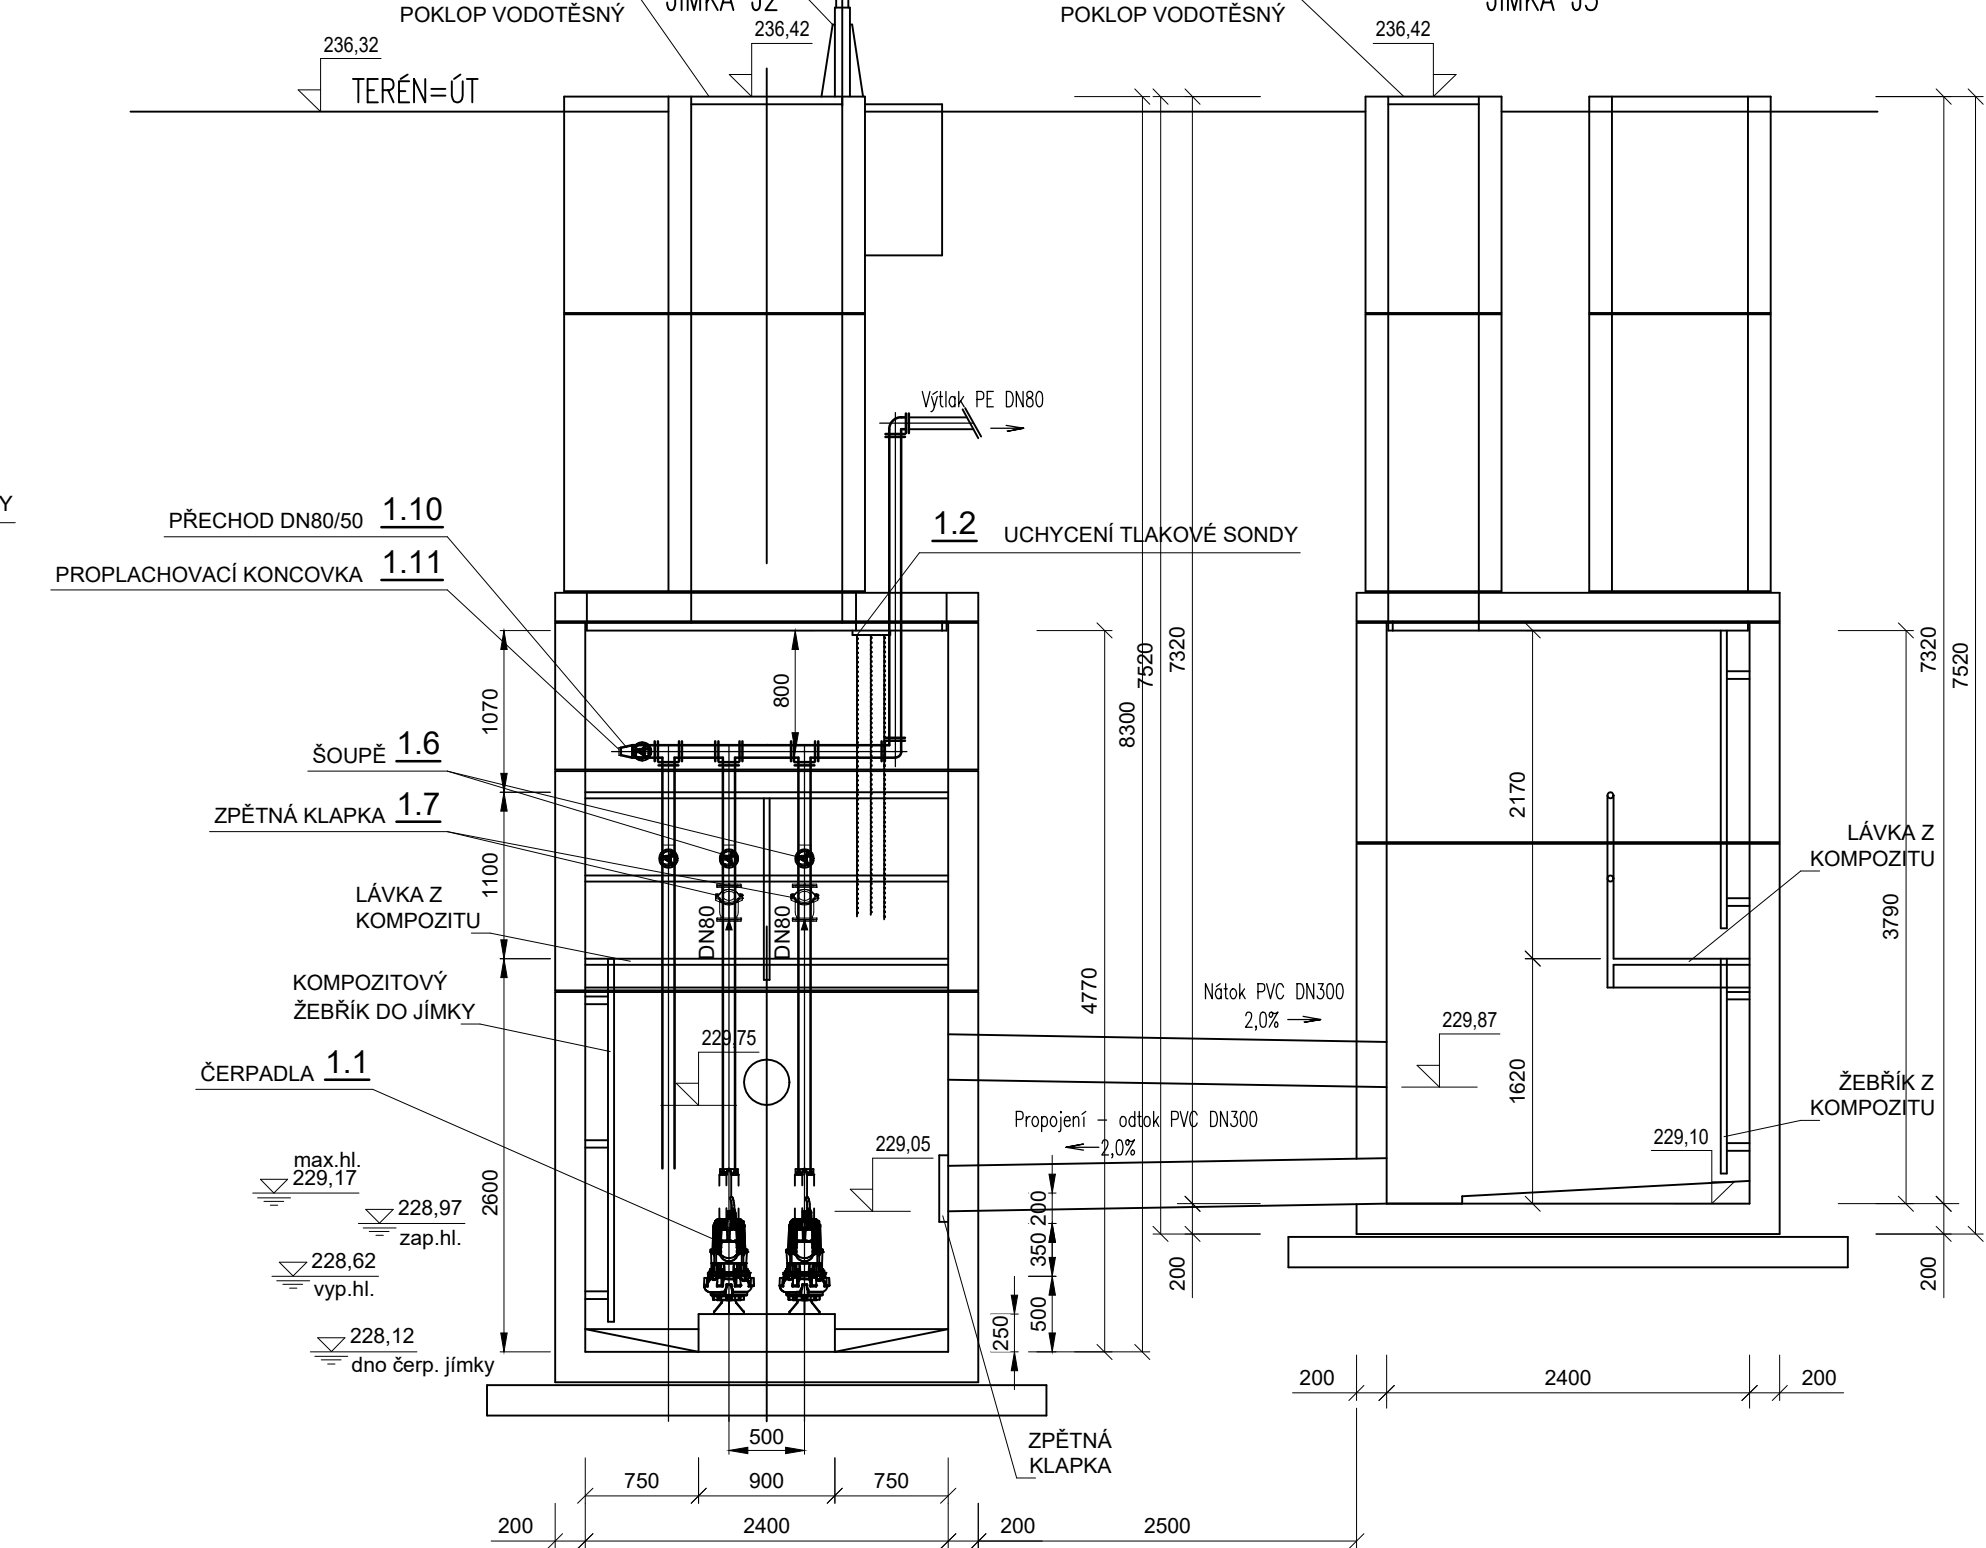

PROJEKT IV, s.r.o.			
PROJEKTOVÝ A INŽENÝRSKÝ ATELIER			
PRAHA 9-VYSOČANY, BASSOVA 98/8, 190 00, TEL.: 222584265			
HLAVNÍ INŽENÝR PROJEKTU	VYPRACOVAL	KONTROLOVAL	ZODPOVĚDNÝ PROJEKTANT
ING.PAVEL ČUBA	ING.PAVEL ČUBA	ING.JAROSLAV KNOTEK	ING.JAROSLAV KNOTEK
MÍSTO STAVBY: K.Ú. KRÁLŮV DVŮR			
OBJEDNATEL: MĚSTO KRÁLŮV DVŮR, NÁM. MÍRU 139, 267 01 KRÁLŮV DVŮR			
NÁZEV STAVBY : KRÁLŮV DVŮR - PRŮMYSL OVÁ ZÓNA ZÁPAD TECHNICKÁ VYBAVENOST PS 001 ČERPAČÍ STANICE SPLAŠKOVÁ KANALIZACE		STUPEŇ PD	DZS
		ČÍSLO ZAKÁZKY	024/2024
		DATUM DOKONČENÍ	09/2024
		MĚŘÍTKO	1:50
VÝKRES : D.2.1. Technologická část DISPOZICE ČSS		PŘÍLOHA	D.2.1.b.3.