




P1 = 0.024 00km

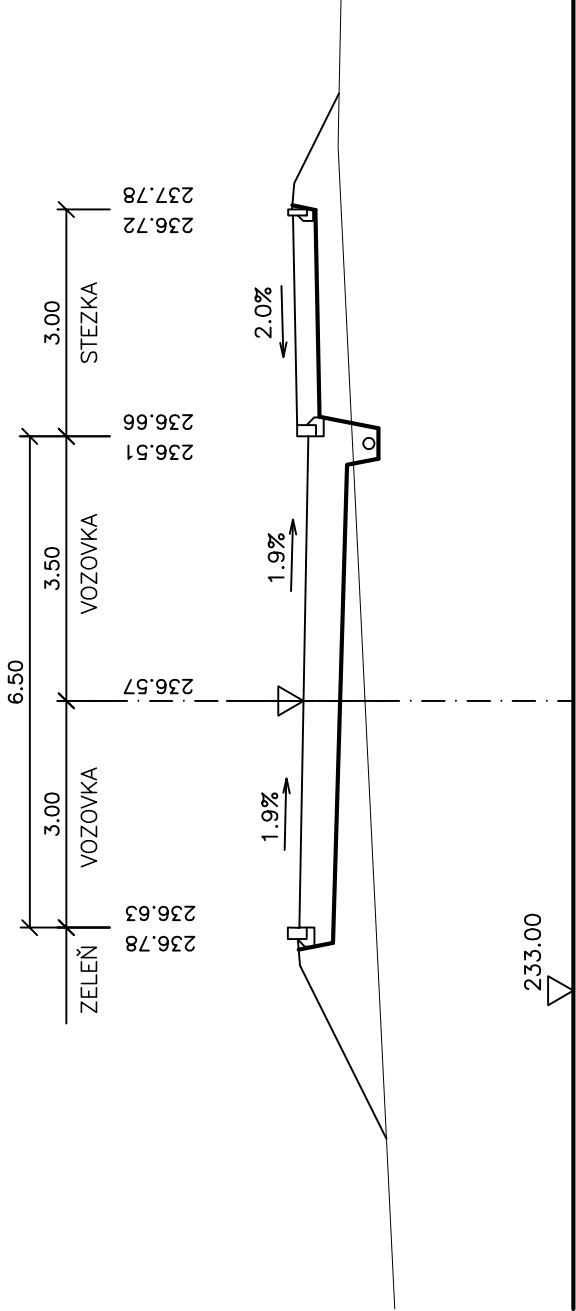


P3 = 0.103 70km

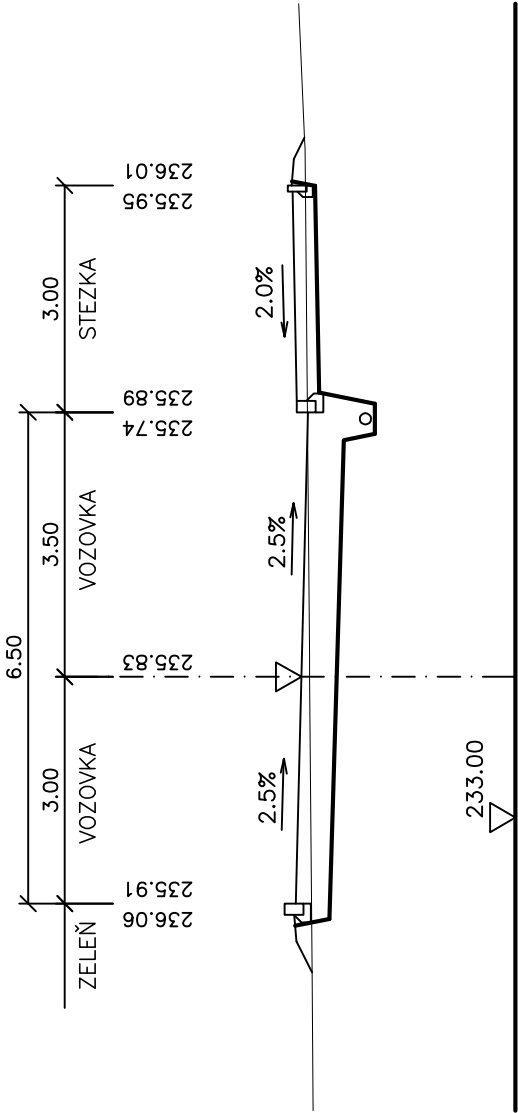


P5 = 0.143 70km

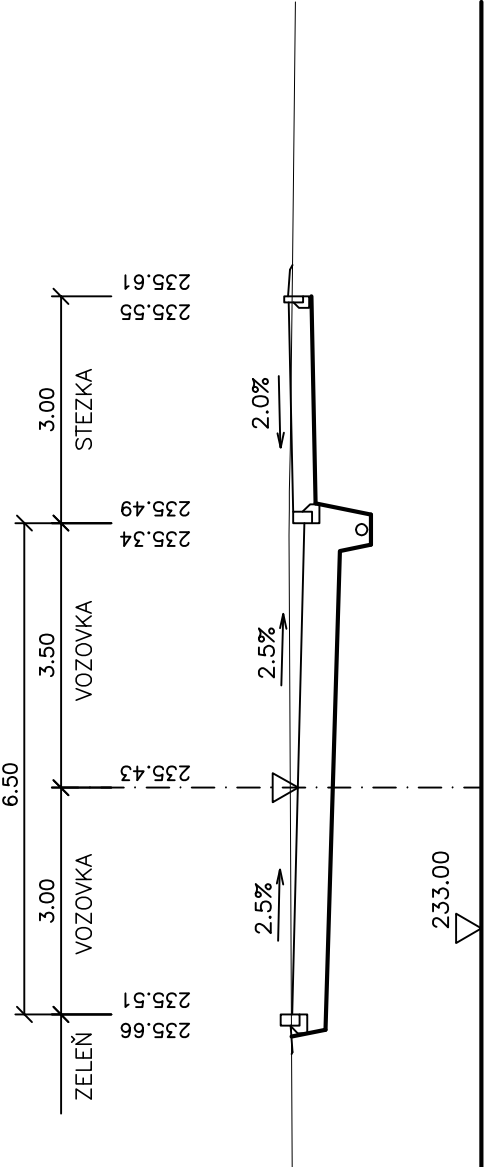


P7 = 0.183 70km

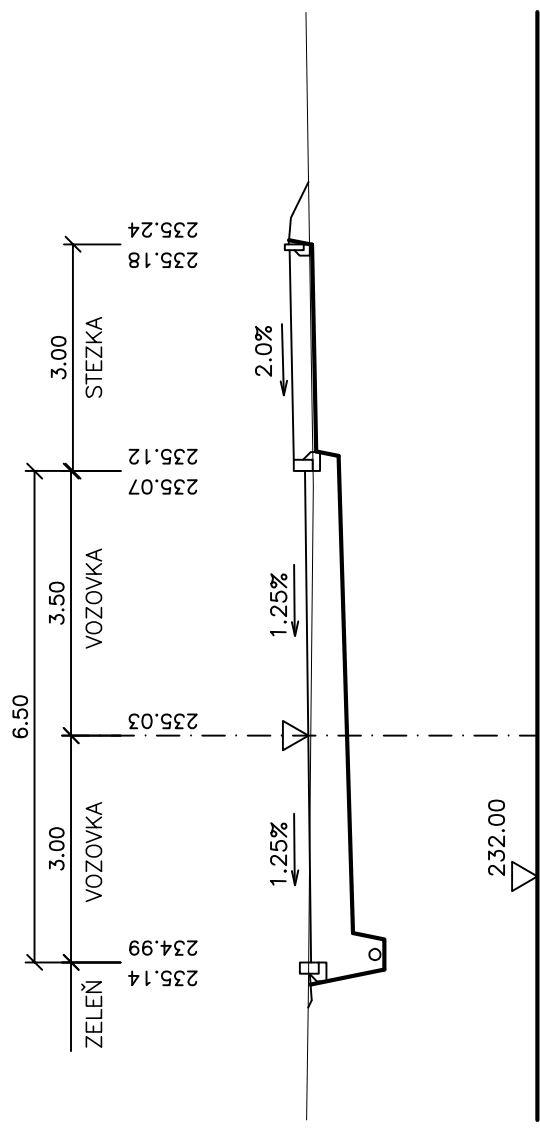


P2 = 0.064 00km

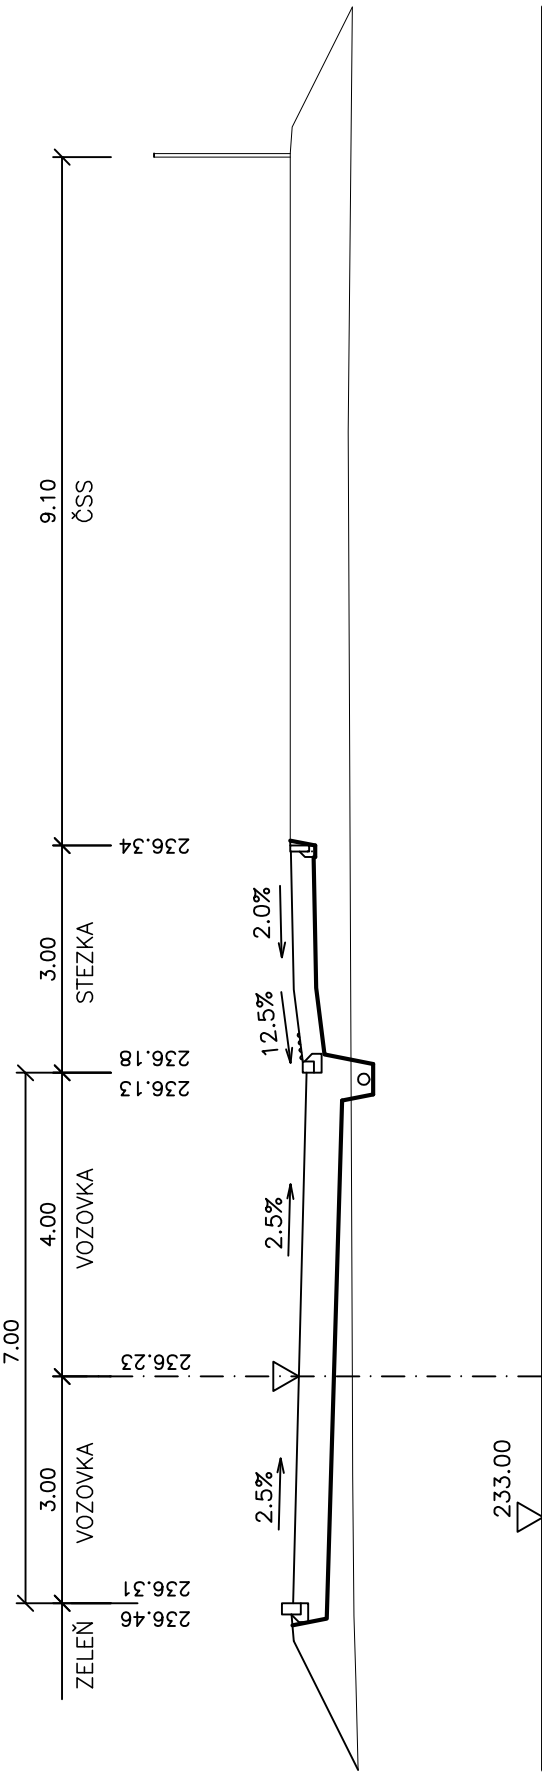


P4 = 0.123 70km

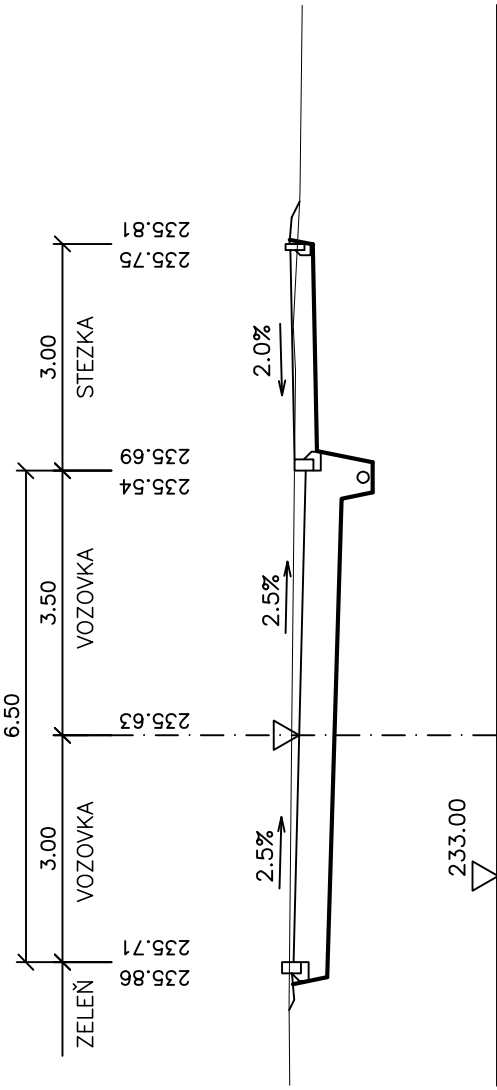

P6 = 0.163 70km

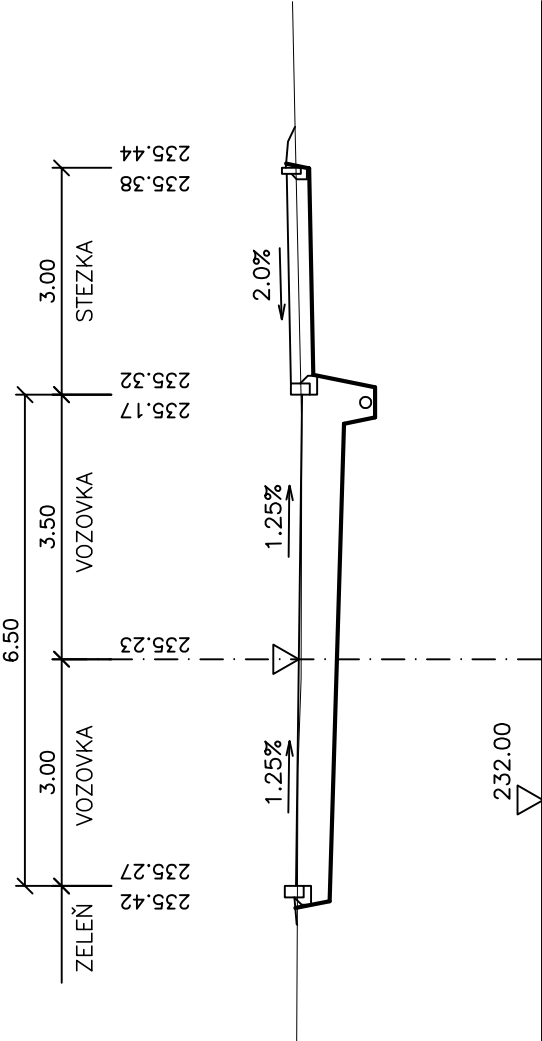

P8 = 0.221 00km

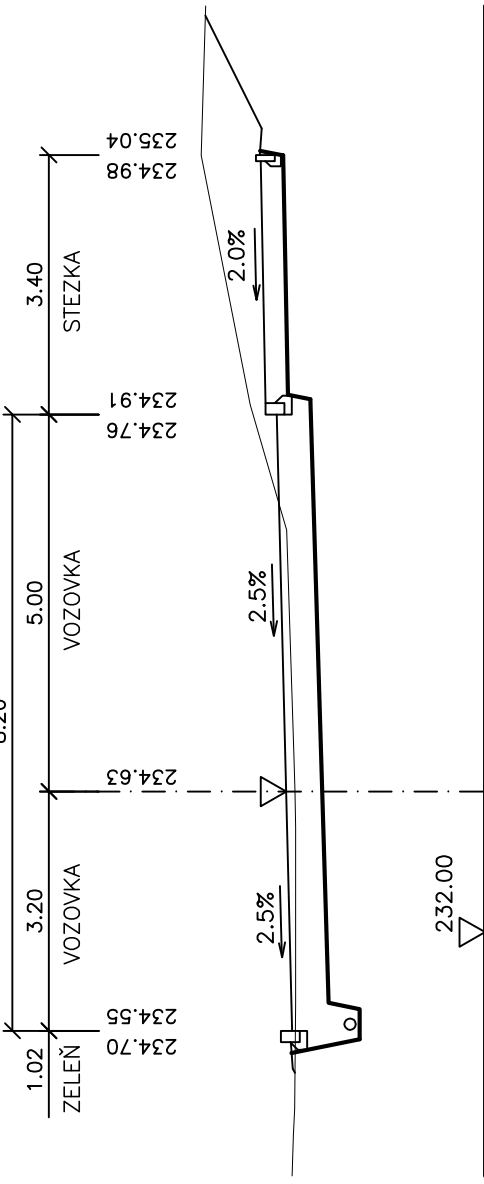

|   |  |                      |                       |
|---|--|----------------------|-----------------------|
| <div>PROJEKT IV</div> <div>PROJEKTOVÝ A INŽENÝRSKÝ ATELIER</div> <div>PRAHA 9 – VYSOČANY, BASSOVA 98/8, 190 00, TEL.: 222584265</div> |  |                      |                       |
| HLAVNÍ INŽENÝR PROJEKTU   | VYPRACOVAL   | KONTROLOVAL          | ZODPOVĚDNÝ PROJEKTANT |
| ING. PAVEL ČUBA   | PETR ČOUFAL  | ING. JAROSLAV KNOTEK | ING. JAROSLAV KNOTEK  |
| MÍSTO STAVBY:   | K.Ú. KRÁLŮV DVŮR                                     |                      |                       |
| OBJEDNATEL:   | MĚSTO KRÁLŮV DVŮR, NÁM. MÍRU 139, 267 01 KRÁLŮV DVŮR |                      |                       |
| NÁZEV STAVBY:   | KRÁLŮV DVŮR - PRŮMYSLOVÁ ZÓNA ZÁPAD                  |                      |                       |
|   | TECHNICKÁ VYBAVENOST                                 |                      |                       |
|   | SO 101 KOMUNIKACE                                    |                      |                       |
| VKRES:  | D.1.1. Architektonicko - stavební řešení             |                      | D.1.1.b.5.            |
|   | PŘÍČNÉ ŘEZY KOMUNIKACE                               |                      |                       |
|   |  |                      |                       |
|   |  |                      |                       |
|   | STUPEŇ PD  | DZS                  |                       |
|   | ČÍSLO ZAKÁZKY  | 024/2024             |                       |
|   | DATUM DOKONČENÍ                                      | 09/2024              |                       |
|   | MĚŘÍTKO  | 1:100                |                       |
|   | PŘÍLOHA  |                      |                       |