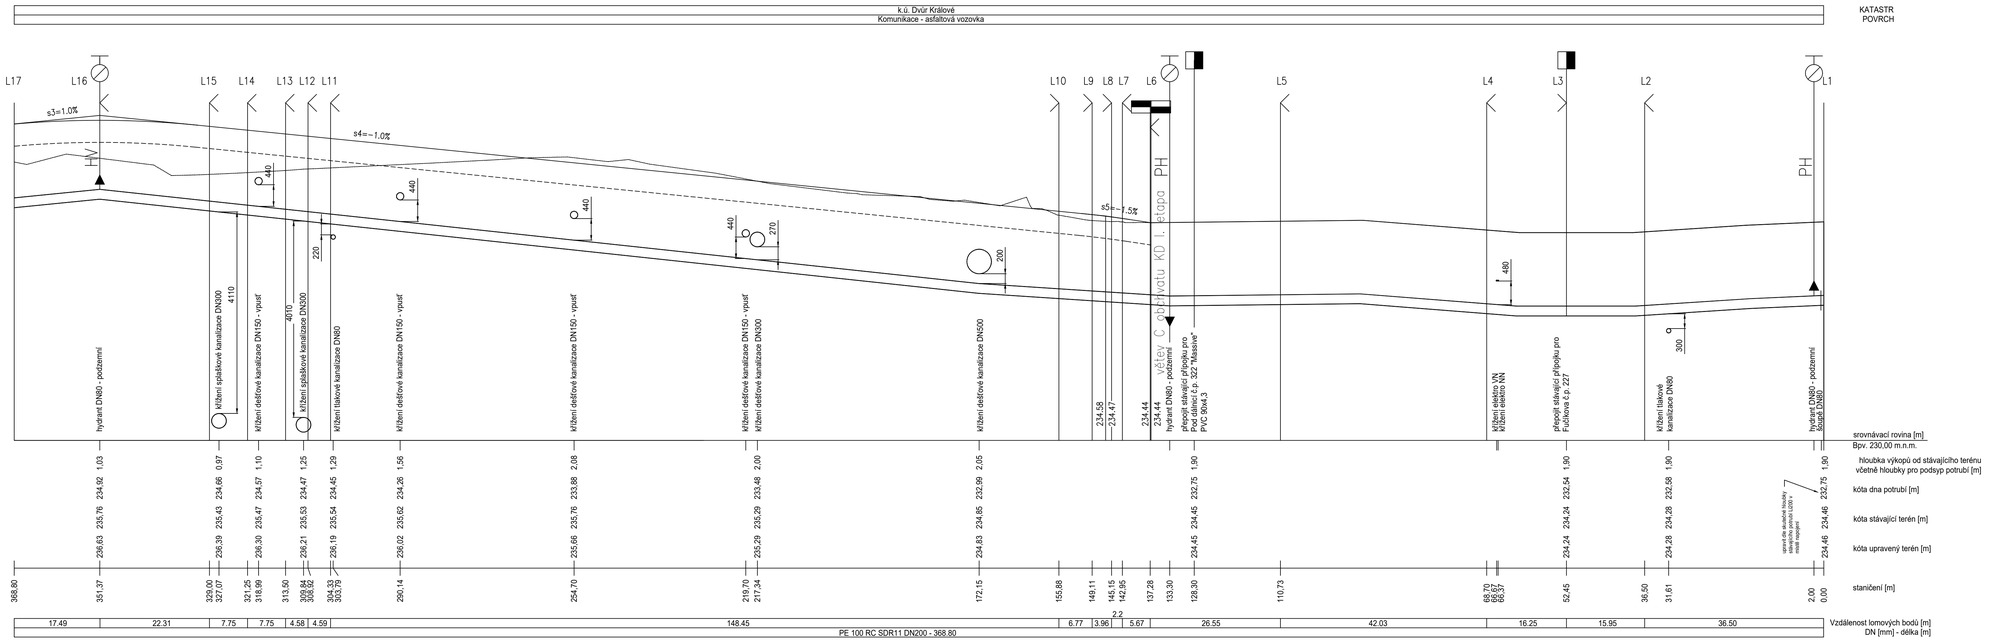

LEGENDA :

- terénní čára
- niveleta
- dno konstrukce vozovky

PROJEKT IV	PROJEKT IV, s.r.o. PROJEKTOVÝ A INŽENÝRSKÝ ATELIER PRAHA 9–VYSOČANY, BASSOVA 98/8, 190 00, TEL.: 222584265		
HLAVNÍ INŽENÝR PROJEKTU	VYPRACOVAL	KONTROLOVAL	ZODPOVĚDNÝ PROJEKTANT
ING.PAVEL ČUBA	ING.PAVEL ČUBA	ING.JAROSLAV KNOTEK	ING.JAROSLAV KNOTEK
MÍSTO STAVBY:	K.Ú. KRÁLŮV DVŮR		
OBJEDNATEL:	MĚSTO KRÁLŮV DVŮR, NÁM. MÍRU 139, 267 01 KRÁLŮV DVŮR		

NÁZEV STAVBY:			
KRÁLŮV DVŮR - PRŮMYSLOVÁ ZÓNA ZÁPAD TECHNICKÁ VYBAVENOST SO 301 VODOVOD	STUPEŇ PD	DZS	
	ČÍSLO ZAKÁZKY	024/2024	
	DATUM DOKONČENÍ	09/2024	
VÝKRES : D.1.1. Architektonicko - stavební řešení **PODÉLNÝ PROFIL VODOVODU**	MĚŘÍTKO	1:500/50	
	PŘÍLOHA	**D.1.1.1.b.3.**	