



OPLOCENÍ ČERPACÍ STANICE ODPADNÍCH VOD


LOMOVÝ ÚSEK

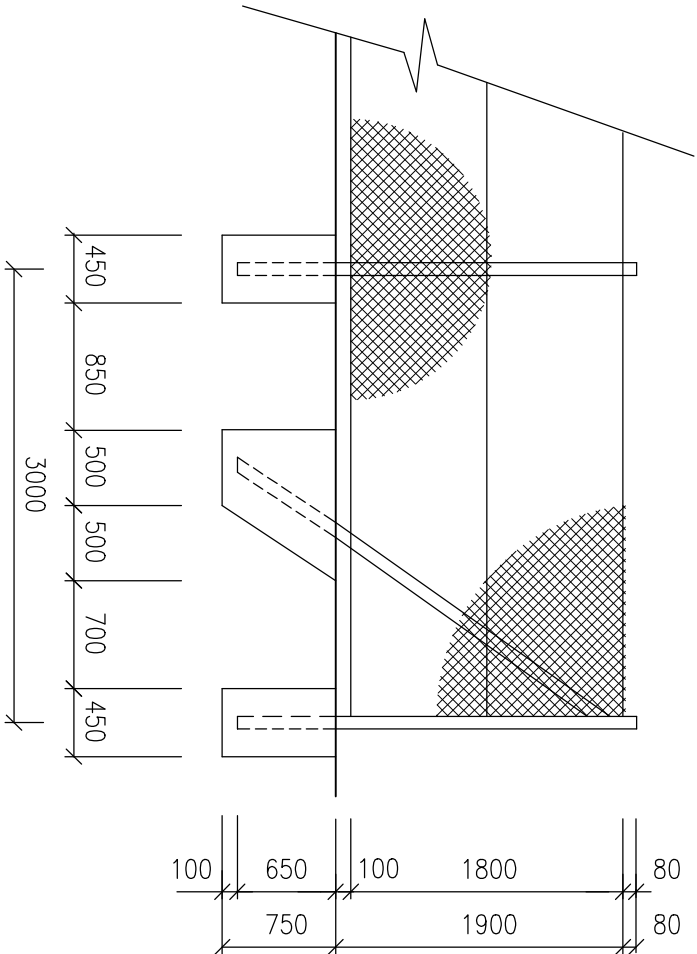


PŘÍMÝ ÚSEK

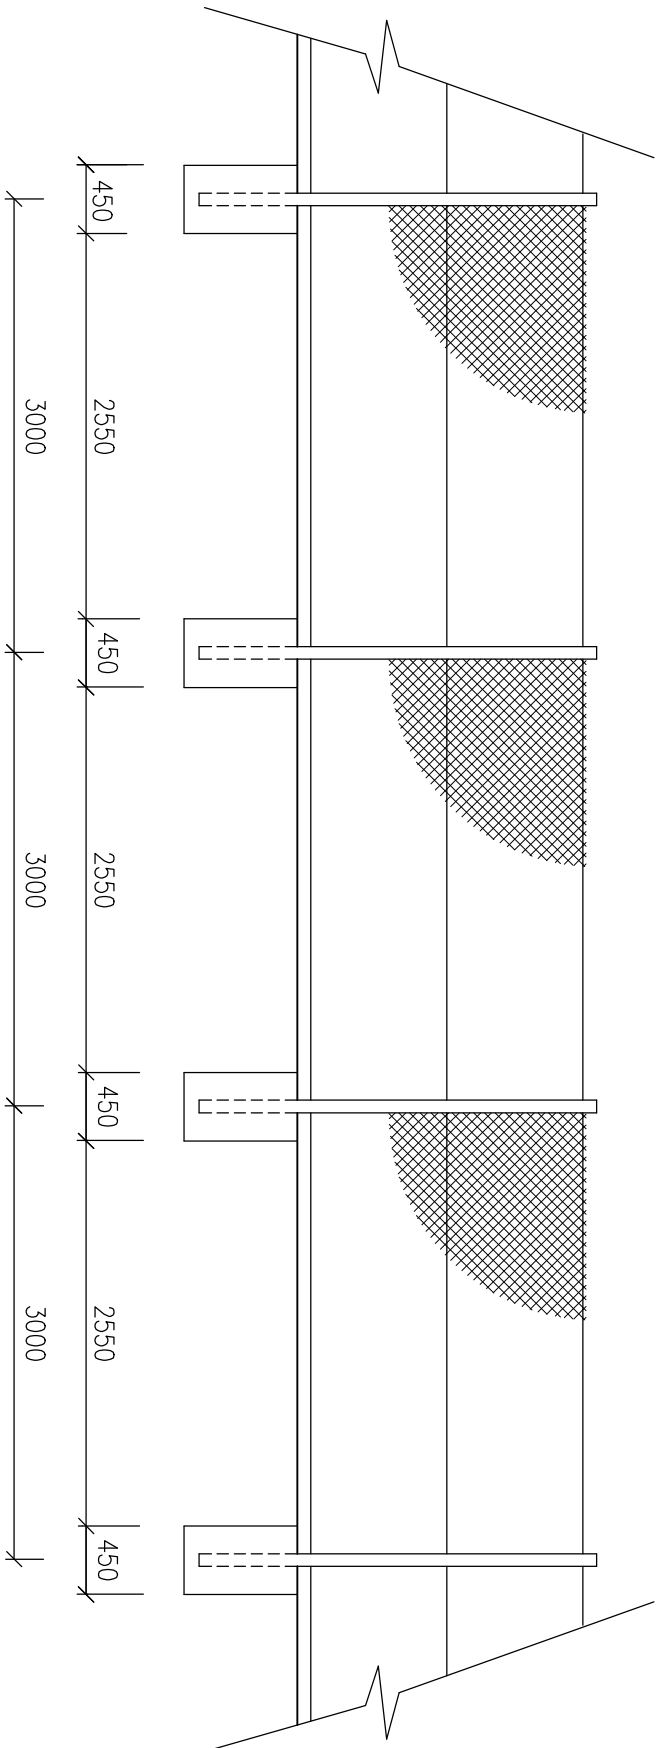

VRATA

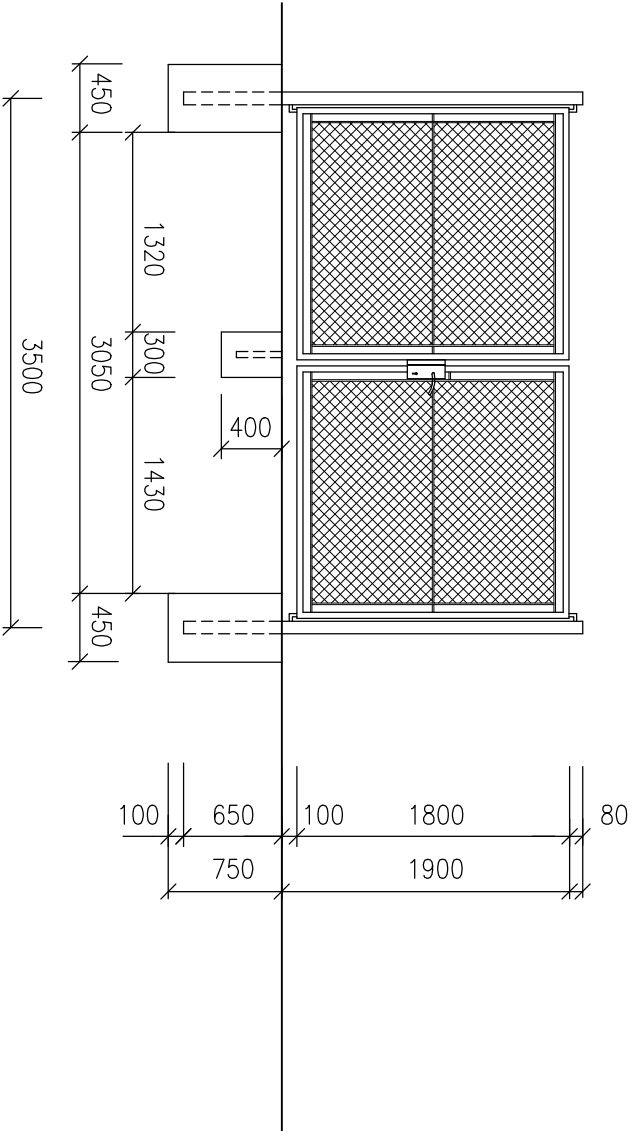

<div><div><div>PROJEKT IV</div><div></div></div><div>PROJEKTOVÝ A INŽENÝRSKÝ ATELIER</div><div>PRAHA 9 – VYSOČANÝ, BASSOVA 98/8, 190 00, TEL.: 222584265</div></div>			
HLAVNÍ INŽENÝR PROJEKTU	VYPRACOVAL	KONTROLOVAL	ZODPOVĚDNÝ PROJEKTANT
ING. PAVEL ČUBA	ING. PAVEL ČUBA	ING. JAROSLAV KNOTEK	ING. JAROSLAV KNOTEK
MÍSTO STAVBY: K.Ú. KRÁLŮV DVŮR			
OBJEDNATEL: MĚSTO KRÁLŮV DVŮR, NÁM. MÍRU 139, 267 01 KRÁLŮV DVŮR			
NÁZEV STAVBY:		STUPEŇ PD	DZS
KRÁLŮV DVŮR - PRŮMYSLOVÁ ZÓNA ZÁPAD TECHNICKÁ VYBAVENOST SO 303 SPLAŠKOVÁ KANALIZACE		ČÍSLO ZAKÁZKY	024/2024
		DATUM DOKONČENÍ	09/2024
		MĚŘÍTKO	1:50
VÝKRES:		PŘÍLOHA	
D.1.1. Architektonicko - stavební řešení			
VÝKRES OPLOCENÍ ČSS			D.1.1.3.b.9.