


PROJEKT IV



**PROJEKT IV, s.r.o.**  
PROJEKTOVÝ A INŽENÝRSKÝ ATELIER  
PRAHA 9–VYSOČANY, BASSOVA 98/8, 190 00, TEL.: 222584265

HLAVNÍ INŽENÝR PROJEKTU	VYPRACOVAL	KONTROLOVAL	ZODPOVĚDNÝ PROJEKTANT
ING.PAVEL ČUBA	JOSEF PTÁČEK	ING.JAROSLAV KNOTEK	ING.JAROSLAV KNOTEK
MÍSTO STAVBY: K.Ú. KRÁLŮV DVŮR			
OBJEDNATEL: MĚSTO KRÁLŮV DVŮR, NÁM. MÍRU 139, 267 01 KRÁLŮV DVŮR			
NÁZEV STAVBY : <b>KRÁLŮV DVŮR - PRŮMYSLOVÁ ZÓNA ZÁPAD</b> <b>TECHNICKÁ VYBAVENOST</b> <b>SO 402 ROZVODY NN</b>		STUPEŇ PD	DZS
		ČÍSLO ZAKÁZKY	024/2024
		DATUM DOKONČENÍ	09/2024
		MĚŘÍTKO	
VÝKRES : D.1.1. Architektonicko - stavební řešení <b>ULOŽENÍ KABELŮ</b>		PŘÍLOHA	<b>D.1.1.2.b.4.</b>

# VOLNÝ TERÉN

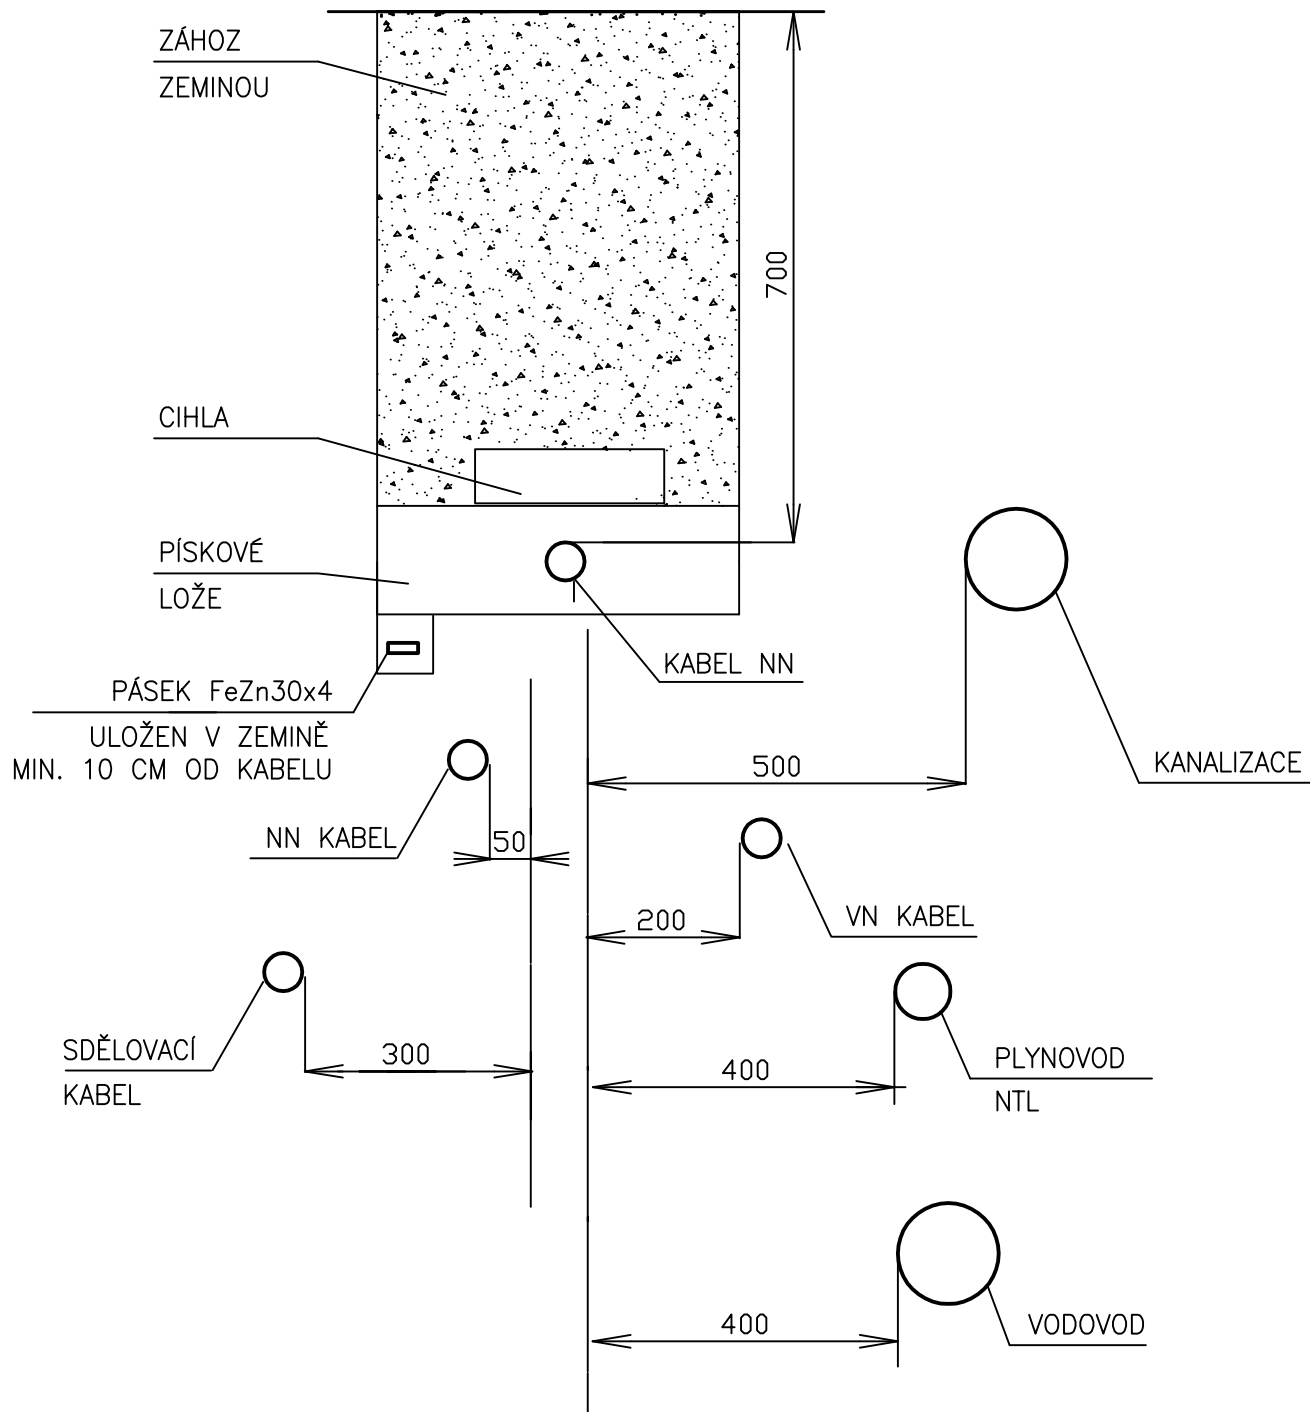

Název řezu:

ULOŽENÍ KABELU NN

Arch. č.:

Vypracoval:

Objekt:

SO 402

Náz.výkr.:

rezy.dwg

Projektant:

J. Ptáček

Měřítko:

—


č.zakázky:

Listů:

3

List:

1

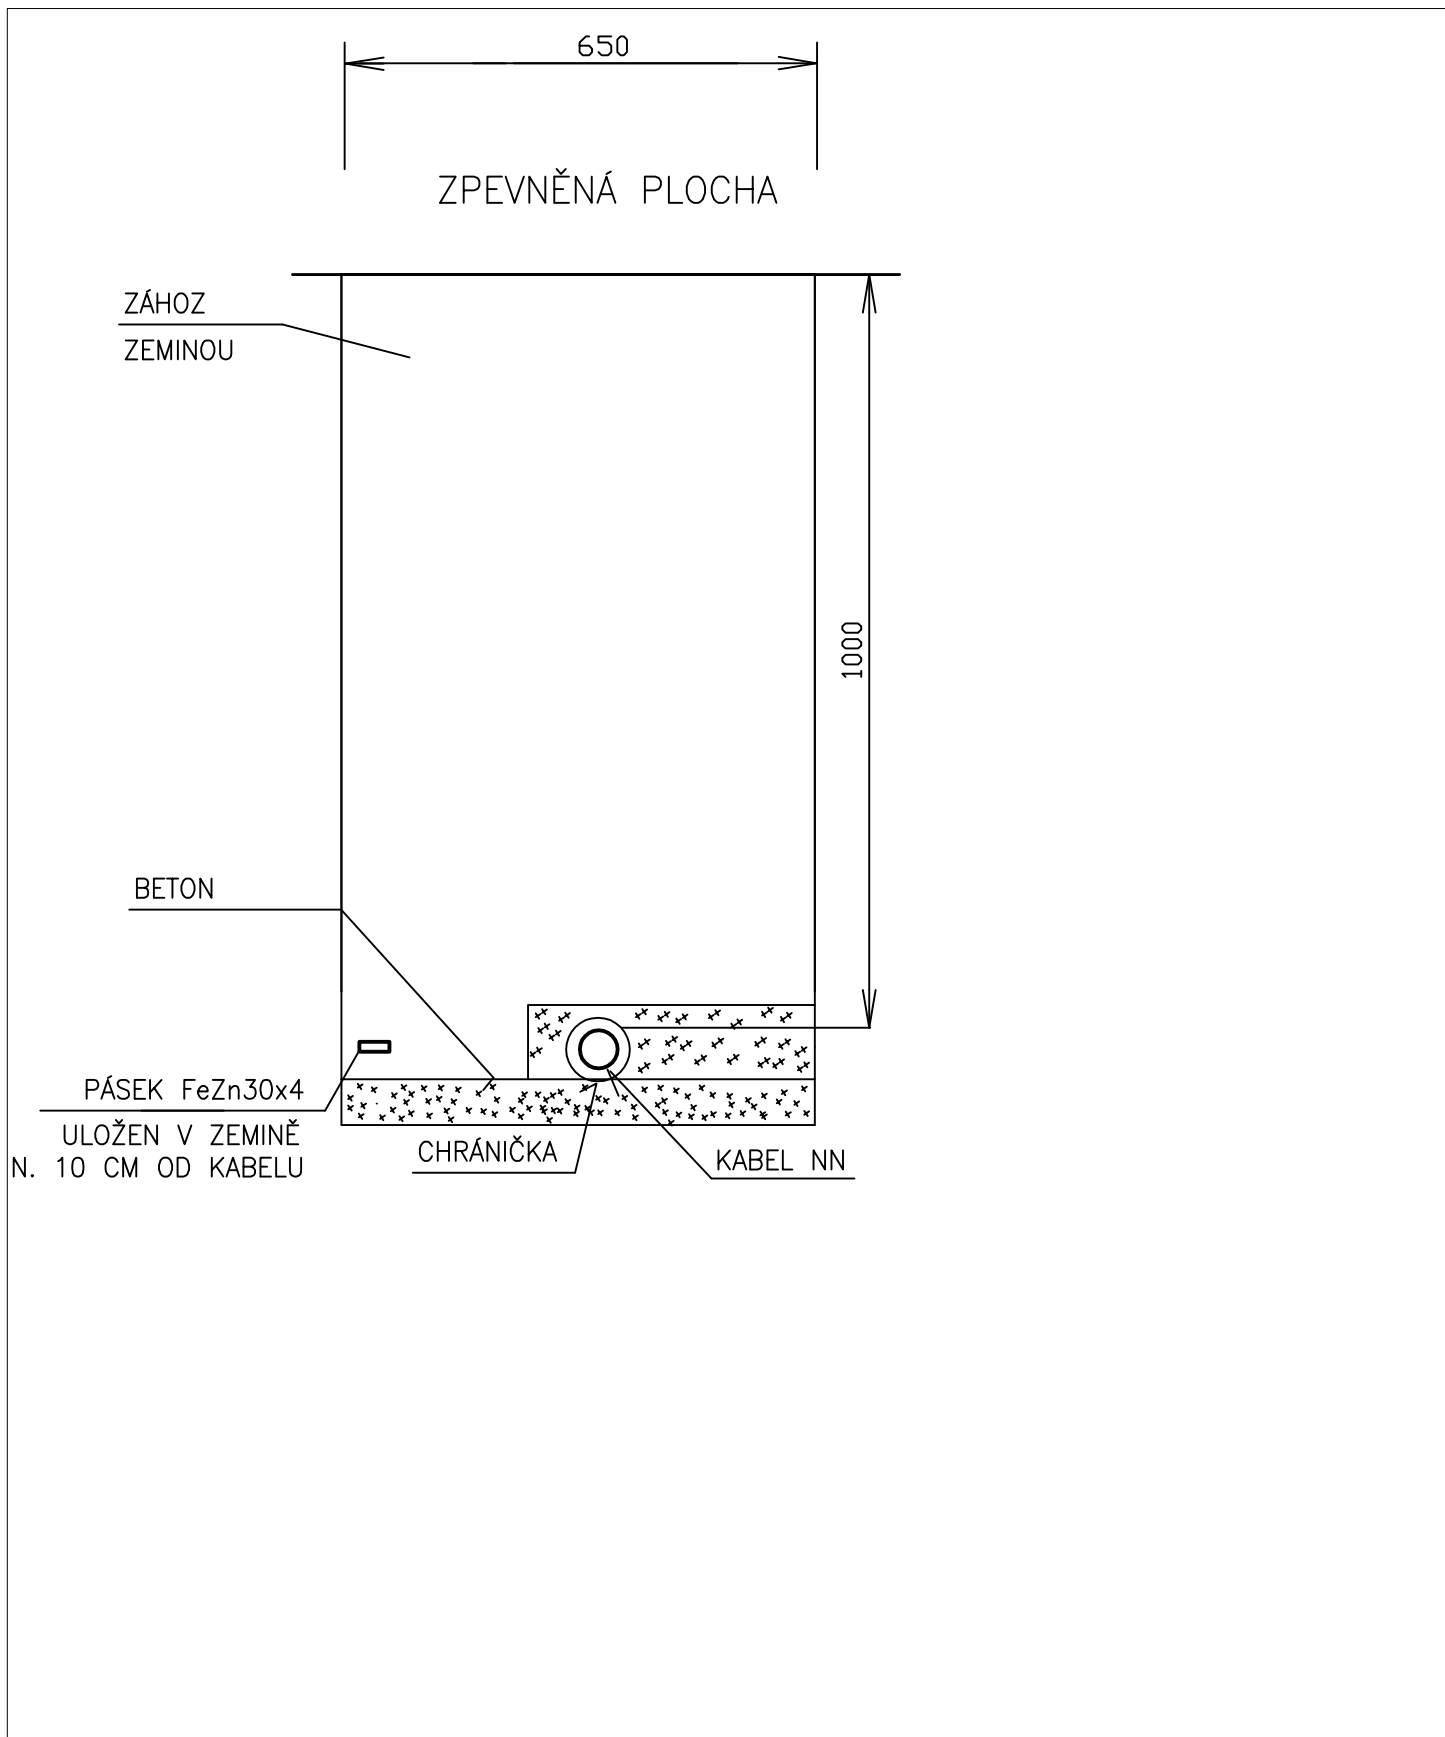

Název řezu:

ULOŽENÍ KABELU NN VE ZPEVNĚNÉ PLOŠE-SOUBĚH SÍTÍ

Arch. č.:

Vypracoval:

Objekt:

SO 402

Náz.výkr.:

rezy.dwg

Projektant:

J. Ptáček

Měřítko:

—

č.zakázky:


Listů:

3

List:

2

# CHODNÍK

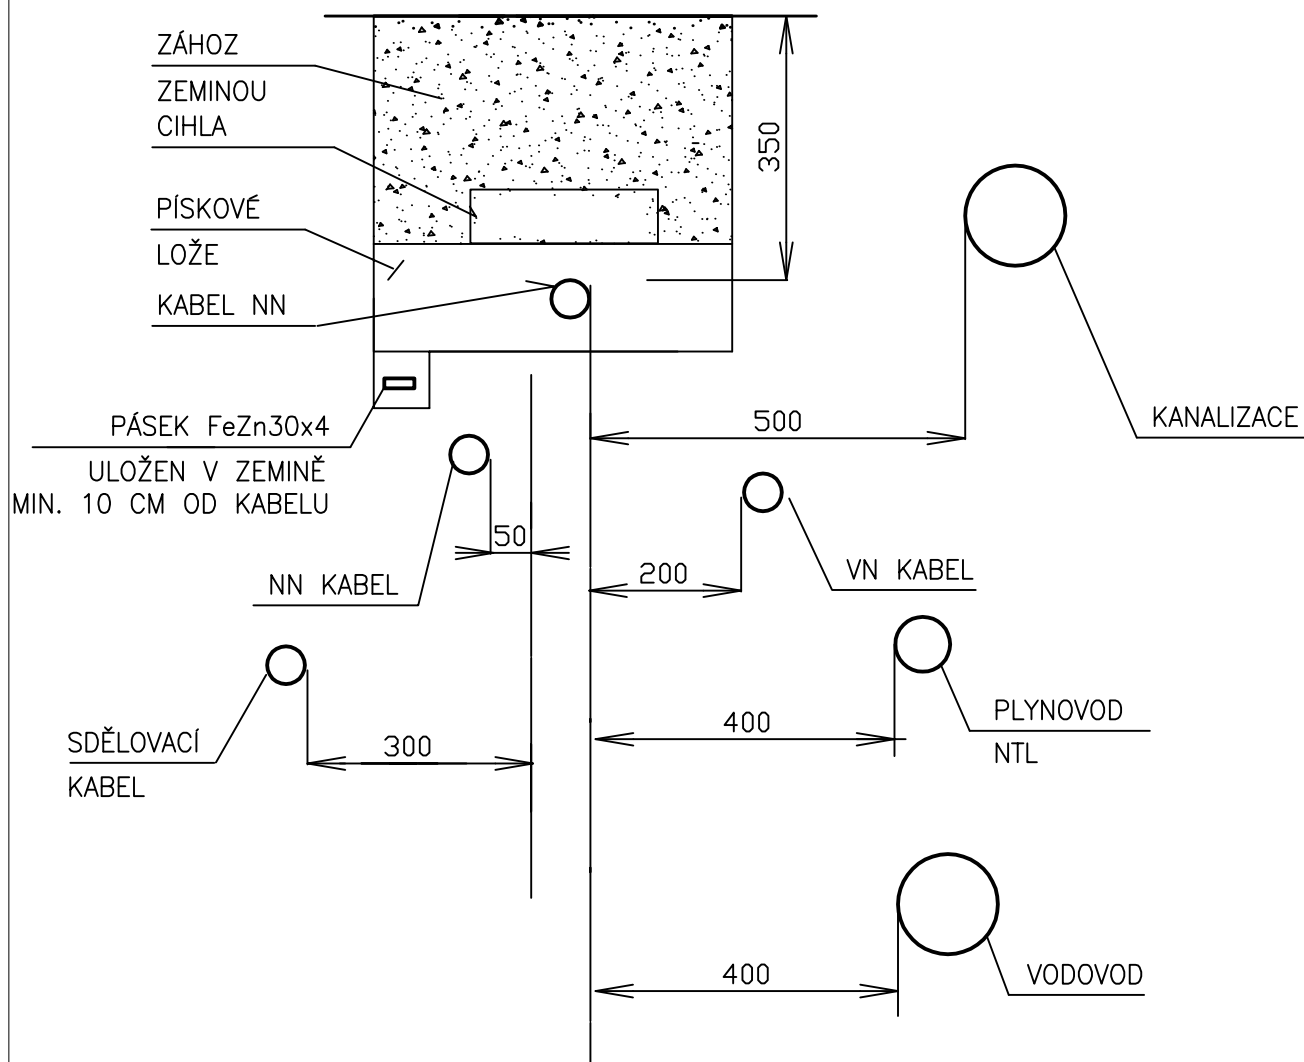

Název řezu:

ULOŽENÍ KABELU NN V CHODNÍKU-SOUBĚH SÍTÍ

Arch. č.:

Vypracoval:

Objekt:

SO 402

Náz.výkr.:

rezy.dwg

Projektant:

J. Ptáček

Měřítko:

—

č.zakázky:

Listů:

3

List:

3