


NÁVRH PODCHYCENÍ PŘÍČEK - 1.NP

M 1:50


POZNÁMKA:

- PŘED REALIZACÍ PODCHYCENÍ JE NUTNÉ ODHALIT STÁVAJÍCÍ KONSTRUKCI STROPU SEJMUTÍM SOUČASNÉHO PODBITÍ A OVĚŘIT SKUTEČNÉ PROVEDENÍ A STAV KONSTRUKCE /tj. POLOHU A ROZMĚRY STROPNÍCH TRÁMŮ, PROVEDENÍ PŘÍČEK, TECHNICKÝ STAV/ NAVRŽENÉ IDEOVÉ ŘEŠENÍ NUTNO UPRAVIT /PŘÍZPŮSOBIT/ SKUTEČNÉMU STAVU
- VÝŠKOVÉ OSAZENÍ OCELOVÝCH PROFILŮ A NÁSLEDNÉ PROVEDENÍ NOVÉHO PODHLEDU BUDE PŘÍZPŮSOBENO SKUTEČNÉMU STAVU A OSAZENÍ OCELOVÝCH PROFILŮ
- MÍRY JEDNOTLIVÝCH KONSTRUKCÍ BYLY PŘEVZATY ZE STÁVAJÍCÍ DOKUMENTACE DODANÉ INVESTOREM A POUZE ORIENTAČNĚ OVĚŘENY MĚŘENÍM, SKLADBY STROPNÍCH KONSTRUKCÍ NEBYLY OVĚŘENY - VEŠKERÉ MÍRY NUTNO OVĚŘIT NA STAVBĚ, SKLADBY DOTČENÝCH KONSTRUKCÍ BUDOU OVĚŘENY SONDAMI

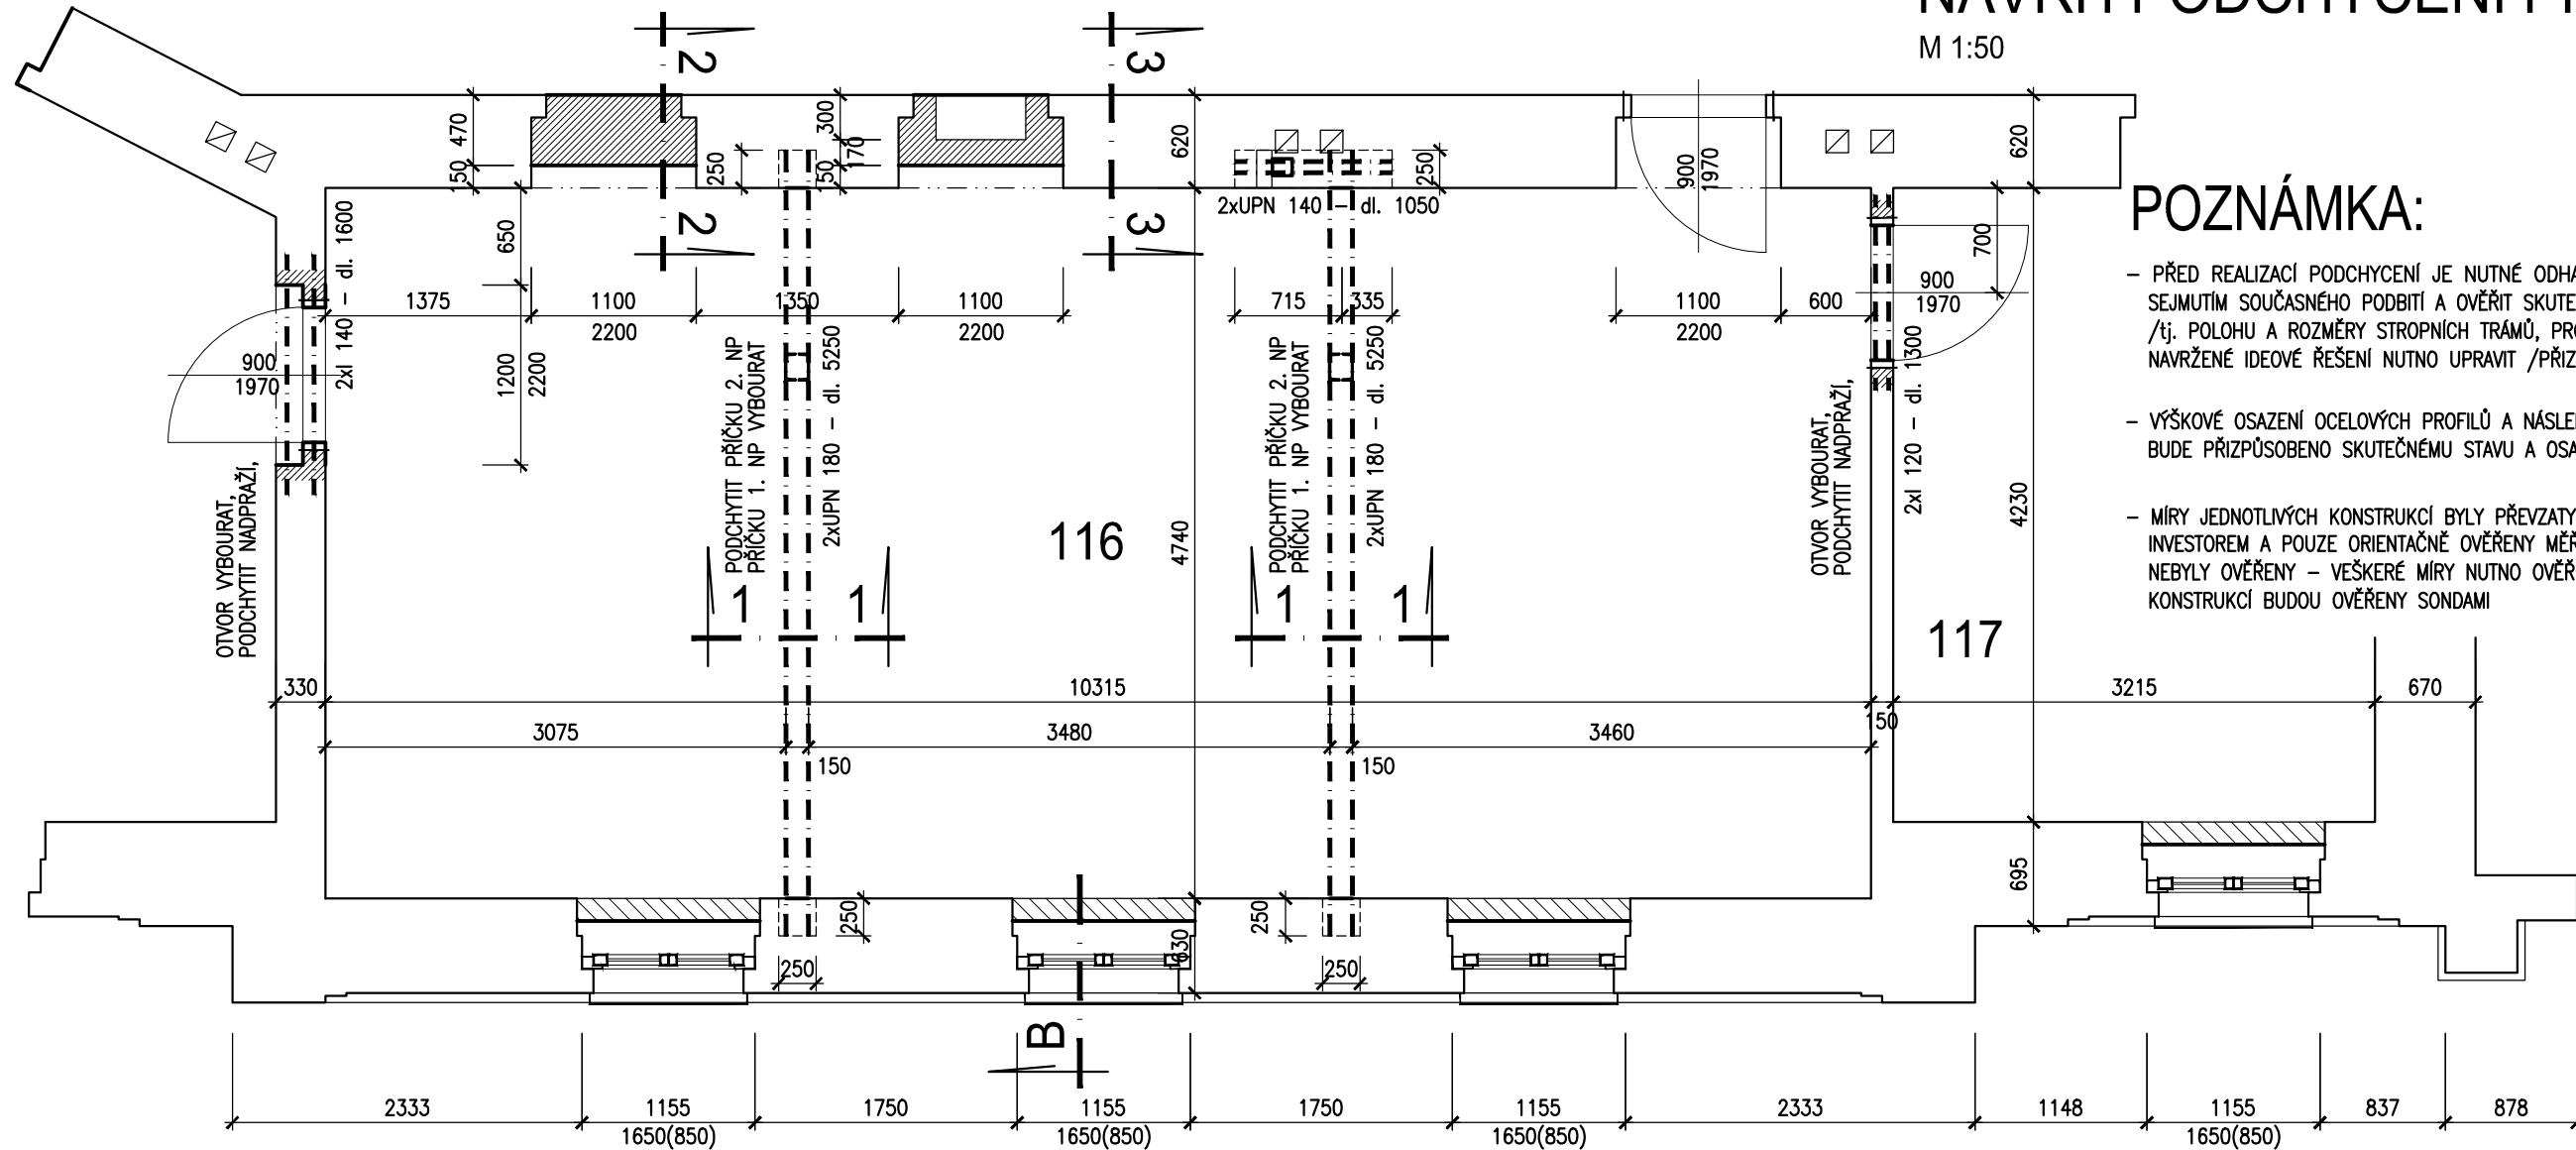


ŘEZ 1-1

M 1:10

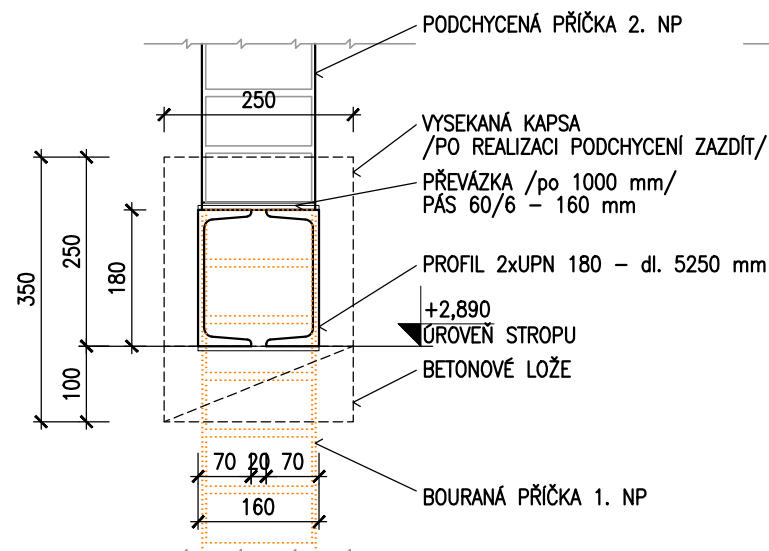

ŘEZ 2-2

M 1:10

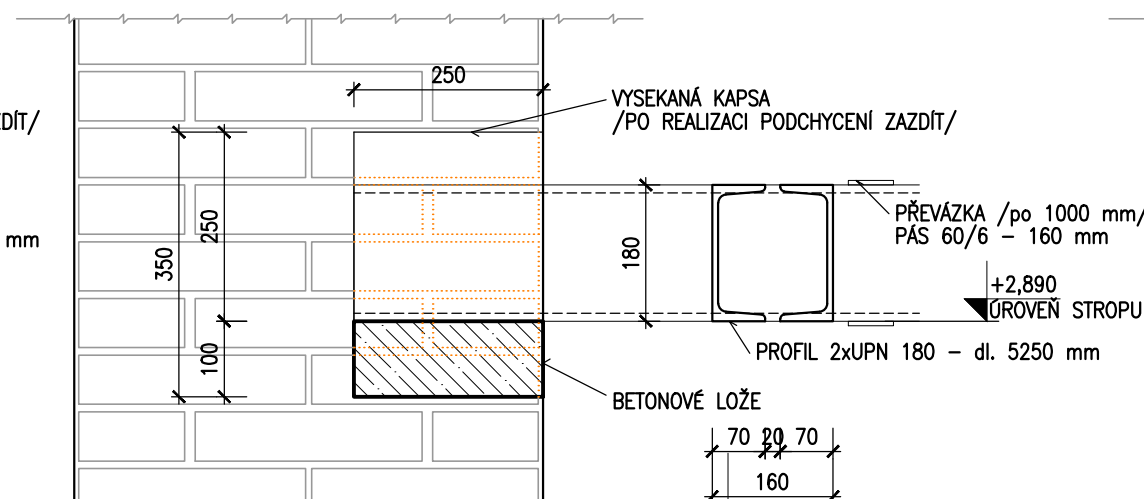

ŘEZ 3-3

M 1:10

