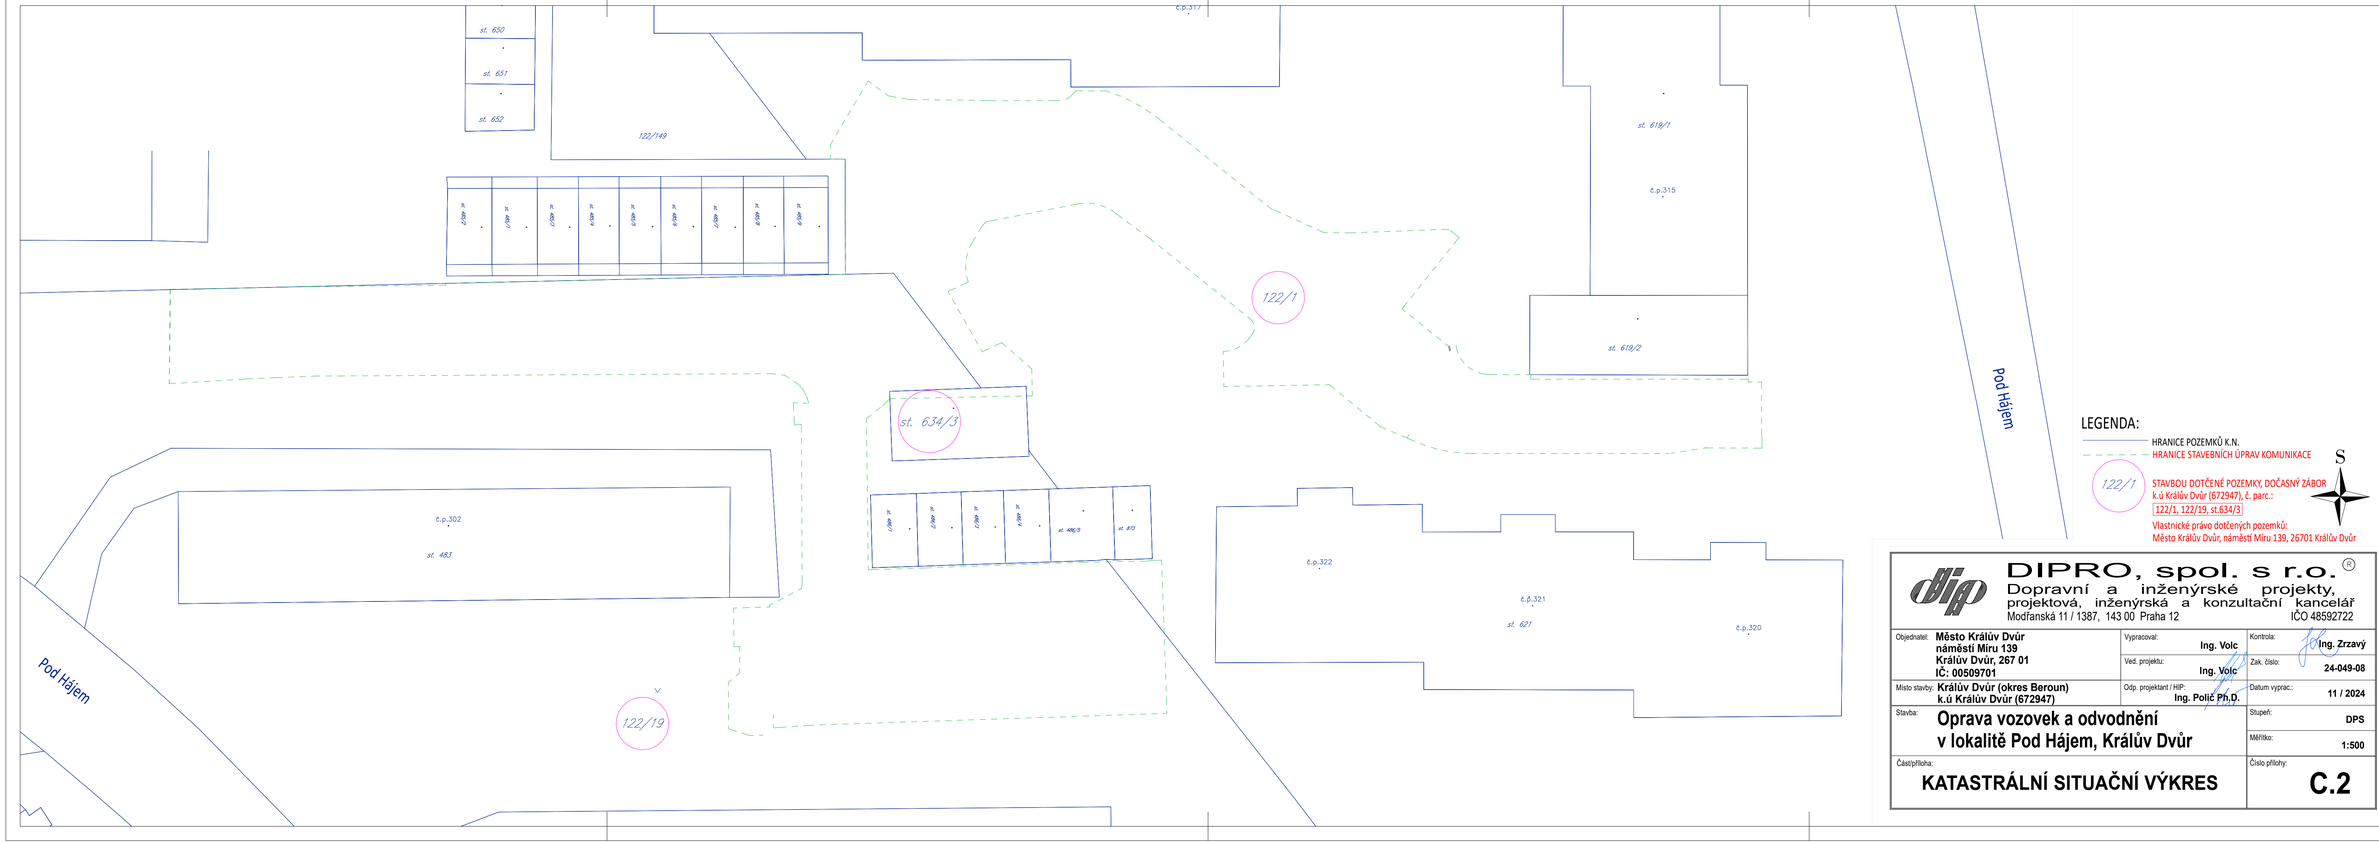

LEGENDA:

HRANICE POZEMKŮ K.N.

HRANICE STAVEBNÍCH ÚPRAV KOMUNIKACE

122/1

STAVBOU DOTČENÉ POZEMKY, DOČASNÝ ZÁBOR
k.ú Králův Dvůr (672947), č. parc.:
122/1, 122/19, st.634/3

Vlastnické právo dotčených pozemků:
Město Králův Dvůr, náměstí Míru 139, 26701 Králův Dvůr

S

DIPRO, spol. s r.o.®
Dopravní a inženýrské projekty,
projektová, inženýrská a konzultační kancelář
Modřanská 11 / 1387, 143 00 Praha 12 IČO 48592722

Objednatel: **Město Králův Dvůr** **náměstí Míru 139** **Králův Dvůr, 267 01** **IČ: 00509701**	Vypracoval: **Ing. Volc**	Kontrola: **Ing. Zrzavý**
	Ved. projektu: **Ing. Volc**	Zak. číslo: **24-049-08**
Místo stavby: **Králův Dvůr (okres Beroun)** **k.ú Králův Dvůr (672947)**	Odp. projektant / HIP: **Ing. Polič Ph.D.**	Datum vyprac.: **11 / 2024**
Stavba: **Oprava vozovek a odvodnění v lokalitě Pod Hájem, Králův Dvůr**		Stupeň: **DPS**
		Měřítko: **1:500**
Část/příloha: **KATASTRÁLNÍ SITUAČNÍ VÝKRES**		Číslo přílohy: **C.2**