



Stropní deska - spodní výztuž

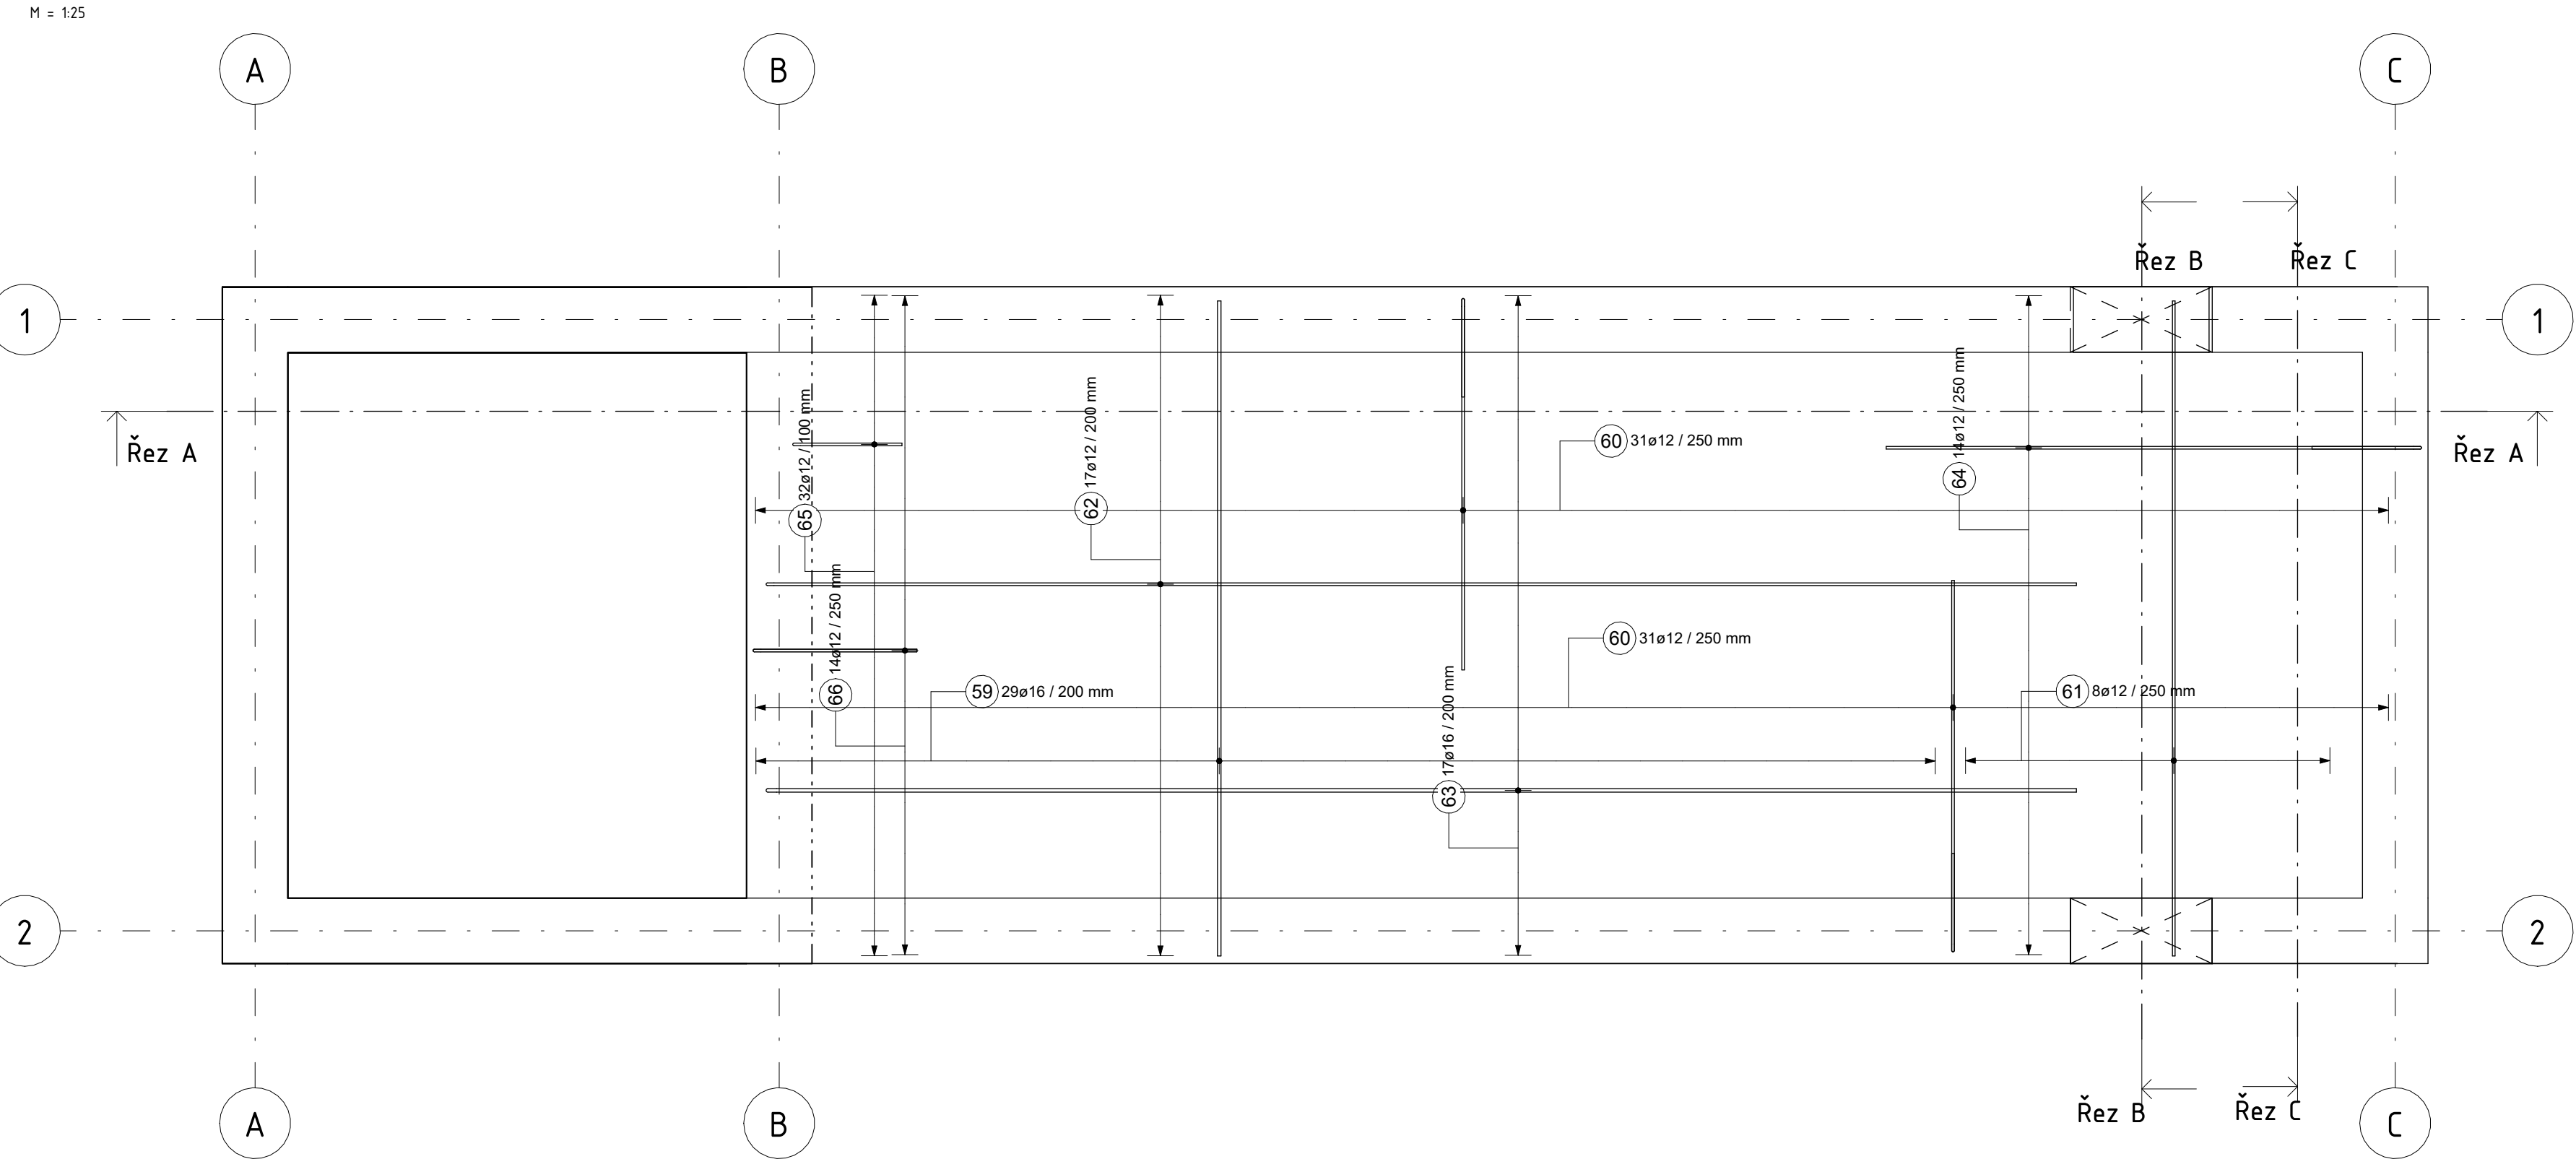

Stropní deska - horní výztuž

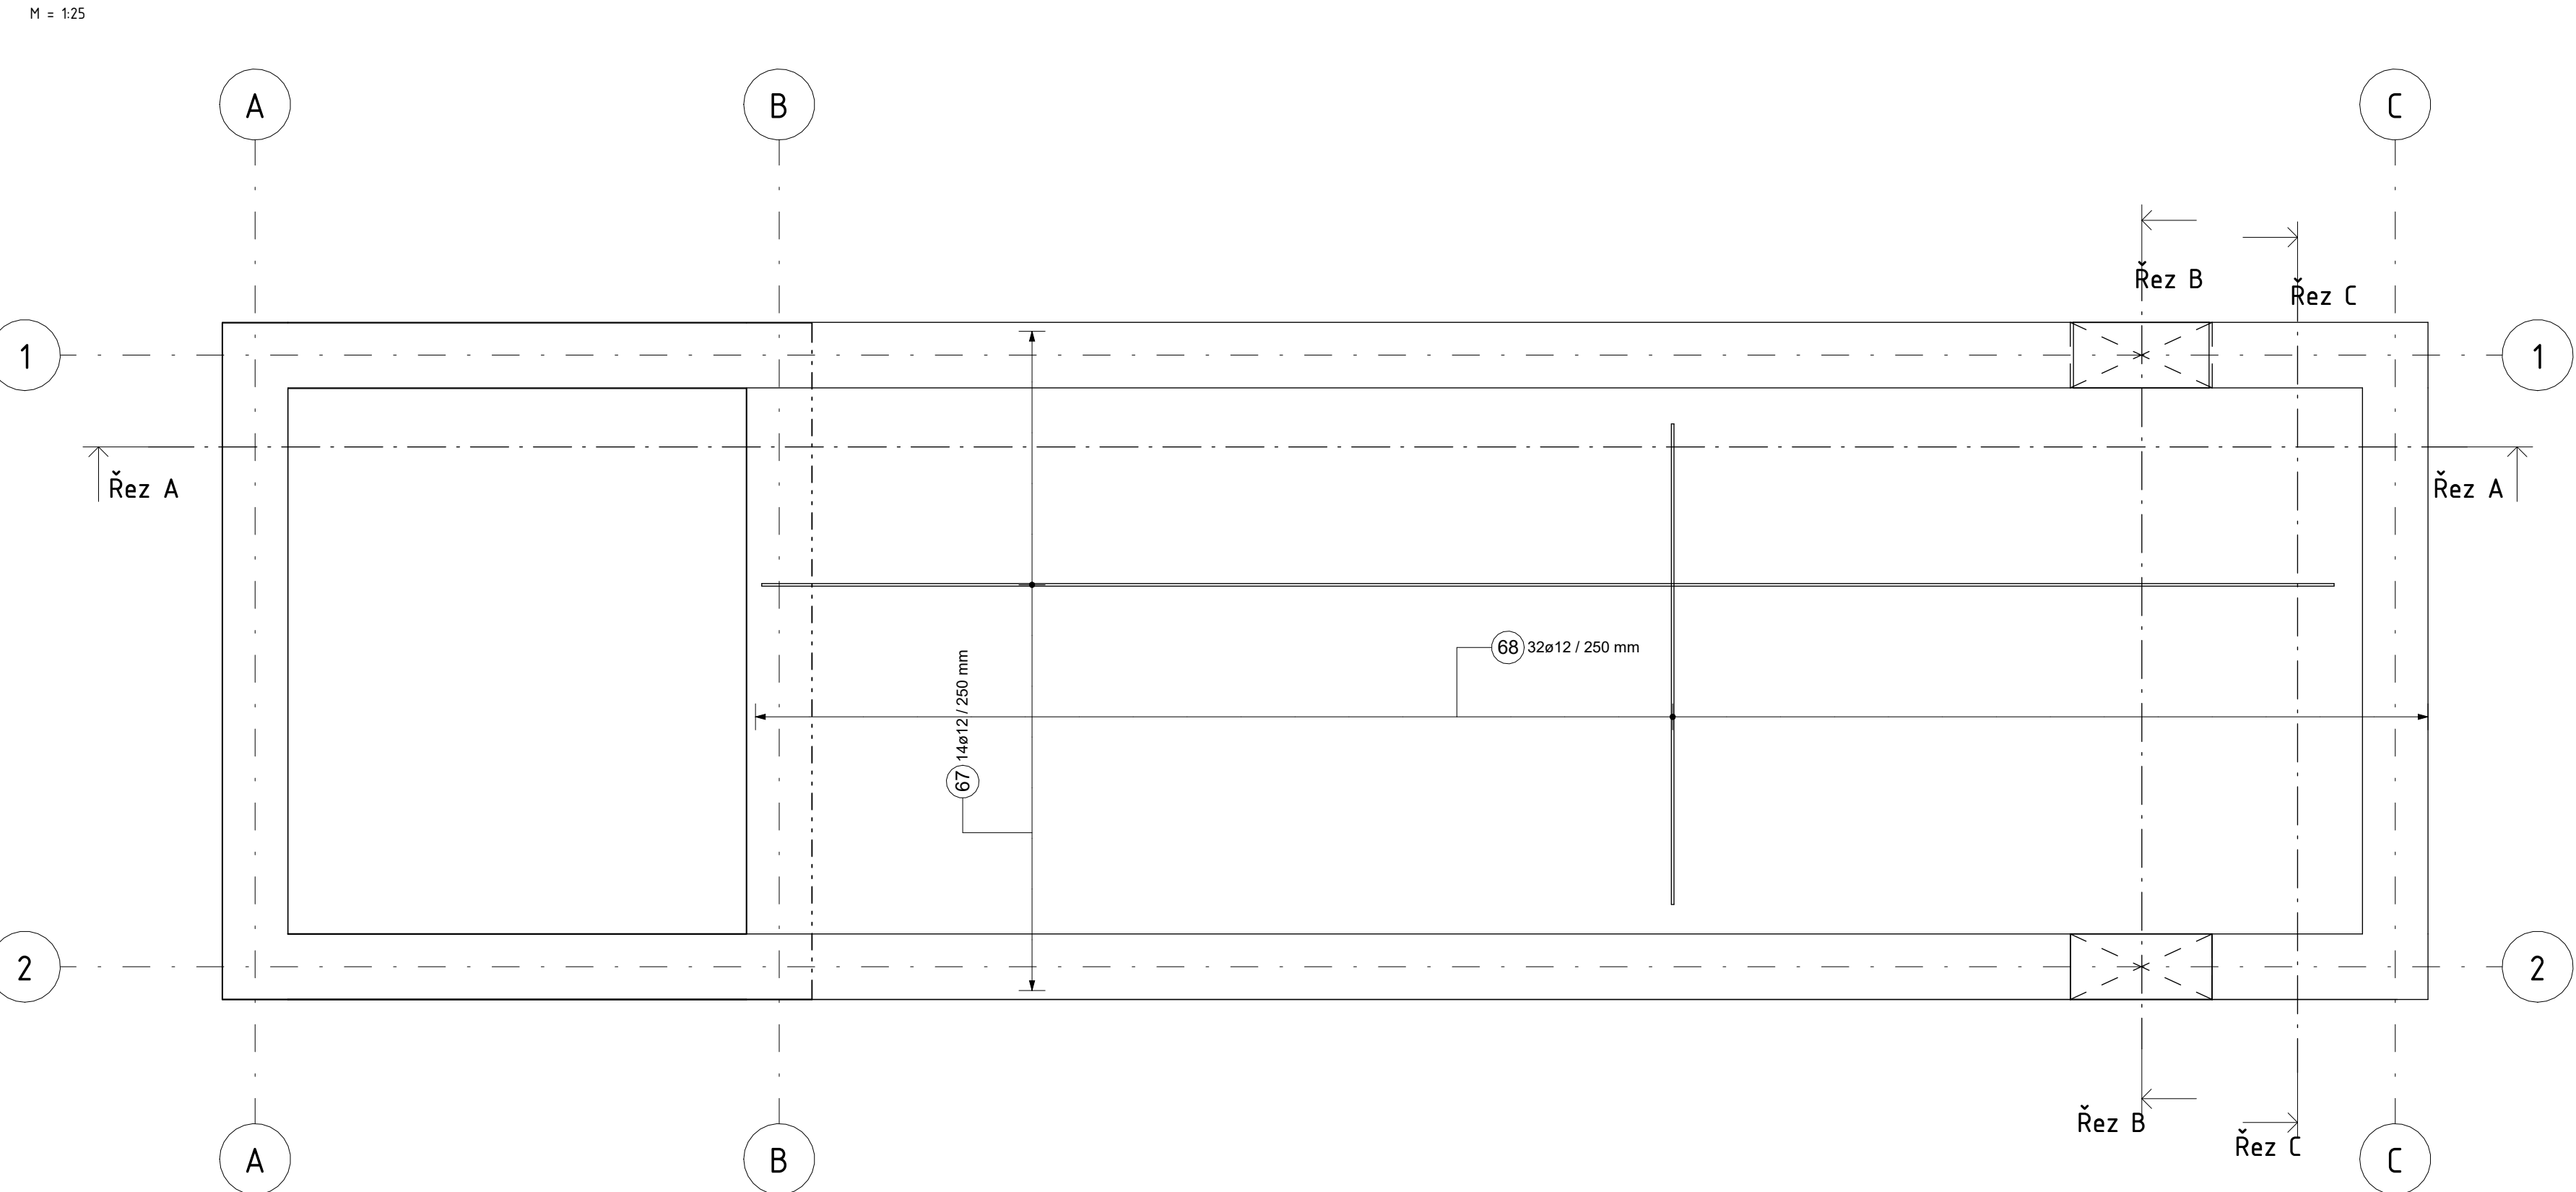

POZNÁMKA:

- 1) VÝŠKOVÝ SYSTÉM BpV.
2) NA VÝKRESE NEJSOU UTH PROFILY, NEJSOU ANI VE VÝKAZU.

BETON C 30/37 XC4/XA1
OCEL B500B
KRYTÍ 40 MM

číslo revize	popis	datum revize
<div><p>Spektra PRO spol. s r.o. V Hrádkách 1548, 266 01 Beroun IČ 09486429 www.spektrapro.cz</p></div>		
projekt		
KRÁLŮV DVŮR - Plnicí místo HZS		
stupeň	Dokumentace pro provádění stavby	
investor	Město Králův Dvůr, náměstí Míru 139, 267 01 Králův Dvůr	
zakázkové číslo	4929 - 34 - 031	
místo stavby	Králův Dvůr	
datum	3/2025	kód -
Hlavní inženýr projektu		
Ing. Martin Dejdar		
zodpovědný projektant		
Ing. Pavel Beran, Ph.D.		
stavební / inženýrský objekt		
část		
D.3 STAVEBNĚ KONSTRUKČNÍ ŘEŠENÍ		
výkres		
Výkres výztuže stropu nad 1. PP - úroveň -1,000		
číslo výkresu		
D.3.1.13		
měřítko	±0,00	
jak je ukázáno		+259,90 m.n.m.
dokument		