



Držitel certifikátů

ISO 9 001, ISO 14 001 a ISO 45 001

Jednatel společnosti:	Ing.	Martin Dejdar
Hlavní inženýr projektu:	Ing.	Martin Dejdar
Vypracoval:		Eva Pelikánová
Kontroloval:		

Odběratel / Investor:	Město Králův Dvůr, náměstí Míru 139, 267 01 Králův Dvůr
-----------------------	---

Zakázka:	<b>KRÁLŮV DVŮR – Plnicí místo HZS</b>
----------	---------------------------------------

Stavba:		Stran:	<b>4 A4</b>
---------	--	--------	-------------

Objekt:		Datum:	<b>03/2025</b>
---------	--	--------	----------------

Část:	<b>D.1.1 Architektonicko-stavební řešení</b>	Zak. Číslo:	<b>4929-34-031</b>
-------	--	-------------	--------------------

Díl:		Stupeň:	<b>Dokumentace pro</b>
------	--	---------	------------------------

**provedení stavby**

Obsah:		Pořadové číslo:
--------	--	-----------------

**Výkaz výrobků**



**D.1.1.16**

TRUHLÁŘSKÉ VÝROBKY - DVEŘE

Označení	Popis	Materiál	Typ	Otvírání	Požární odolnost	Povrchová úprava	Zasklení	Rozměry		Počet (ks)	Otevírání dveří	Ovládání	Zámek	Rw (dB)	Kování		Příslušenství		Poznámka
								Šířka (mm)	Výška (mm)						Kliky	Závěsy	Zárubeň	Příslušenství	
D01	Dveře vchodové	Plastové, vícekomůrkový profil	jednokřídlé	otočné	bez PO	vnitřní - bílý vnější - antracit	ne, plné	1000 (průchod 800)	2000 (průchod 1970)	1 L		ručně	vložkový	32	klika - koule, bezpečnostní kování	kovové, metal. úprava	Plastová, vícekomůrkový profil	práh hliníkový	typ dveří, odstíny křídel a zárubní upřesnit dle předloženého vzorku GD

KLEMPÍŘSKÉ PRVKY								
			Rozměry					
Označení	Popis	Materiál	Povrchová úprava	ŘŠ (mm)	m.j.	Počet	Příslušenství	Poznámka
K1	Okapnice u žlabu	lakovaný pozinkovaný plech	antracit	250	m	3,5	včetně spojovacího materiálu	odstín upřesnit dle předloženého vzorku GD
K2	Okapnice atiky	lakovaný pozinkovaný plech	antracit	250	m	9,5	včetně spojovacího materiálu	odstín upřesnit dle předloženého vzorku GD
K3	Podstřešní žlab půlkulatý	lakovaný pozinkovaný plech	antracit	200	m	3	včetně háků	odstín upřesnit dle předloženého vzorku GD
K4	Žlabový kotlík	lakovaný pozinkovaný plech	antracit		ks	1		odstín upřesnit dle předloženého vzorku GD
K5	Svod kruhového průřezu	lakovaný pozinkovaný plech	antracit	Ø80	m	2,4	včetně zděří	odstín upřesnit dle předloženého vzorku GD

A

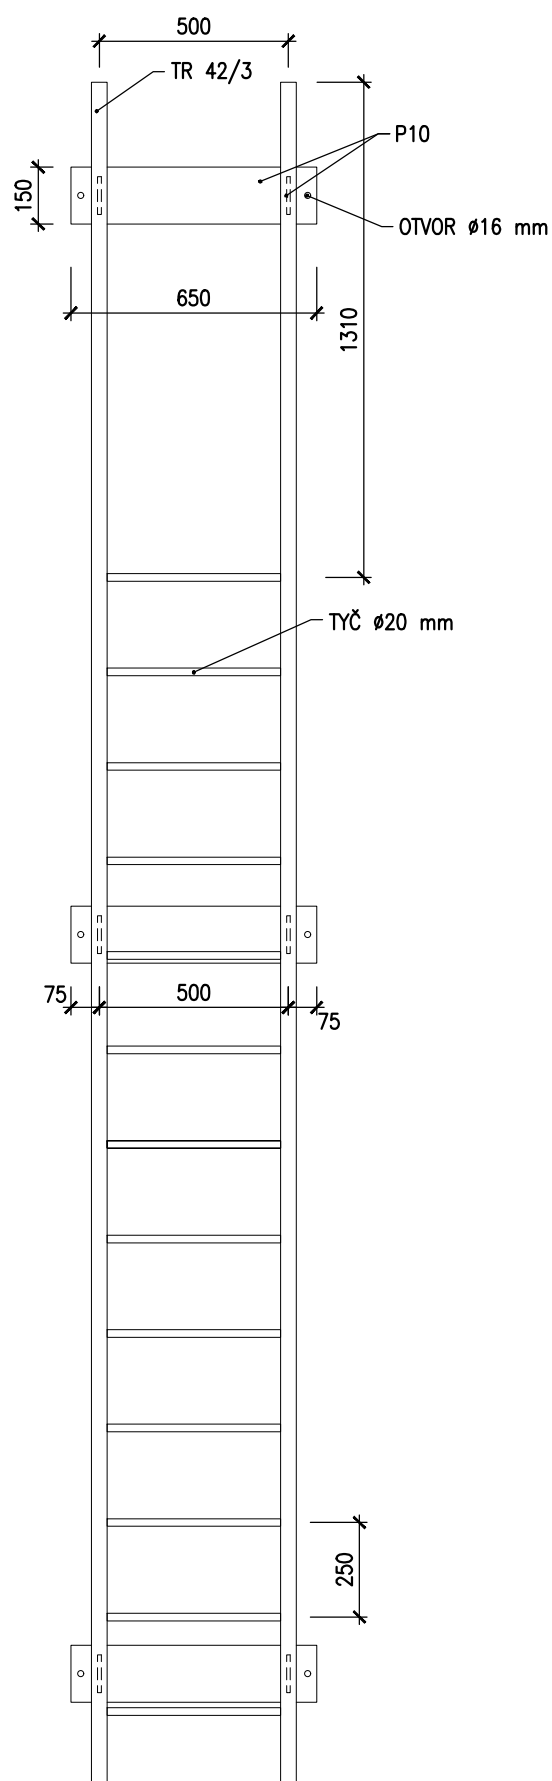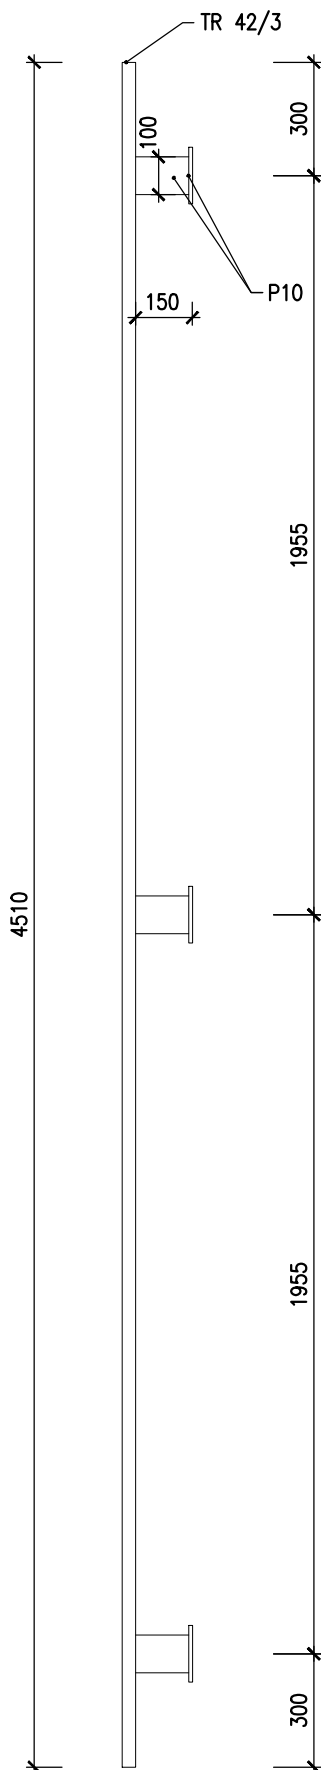

POVRCHOVÁ ÚPRAVA POZINK  
ŽEBŘÍK KOTVEN CHEMICKOU KOTVOU ØM12

HMOTNOST 83 KG  
POČET 1 KS

## ZÁMEČNICKÝ PRVEK Z1

m 1:20