


SITUACE DOPRAVNÍHO ZNAČENÍ

m 1:200

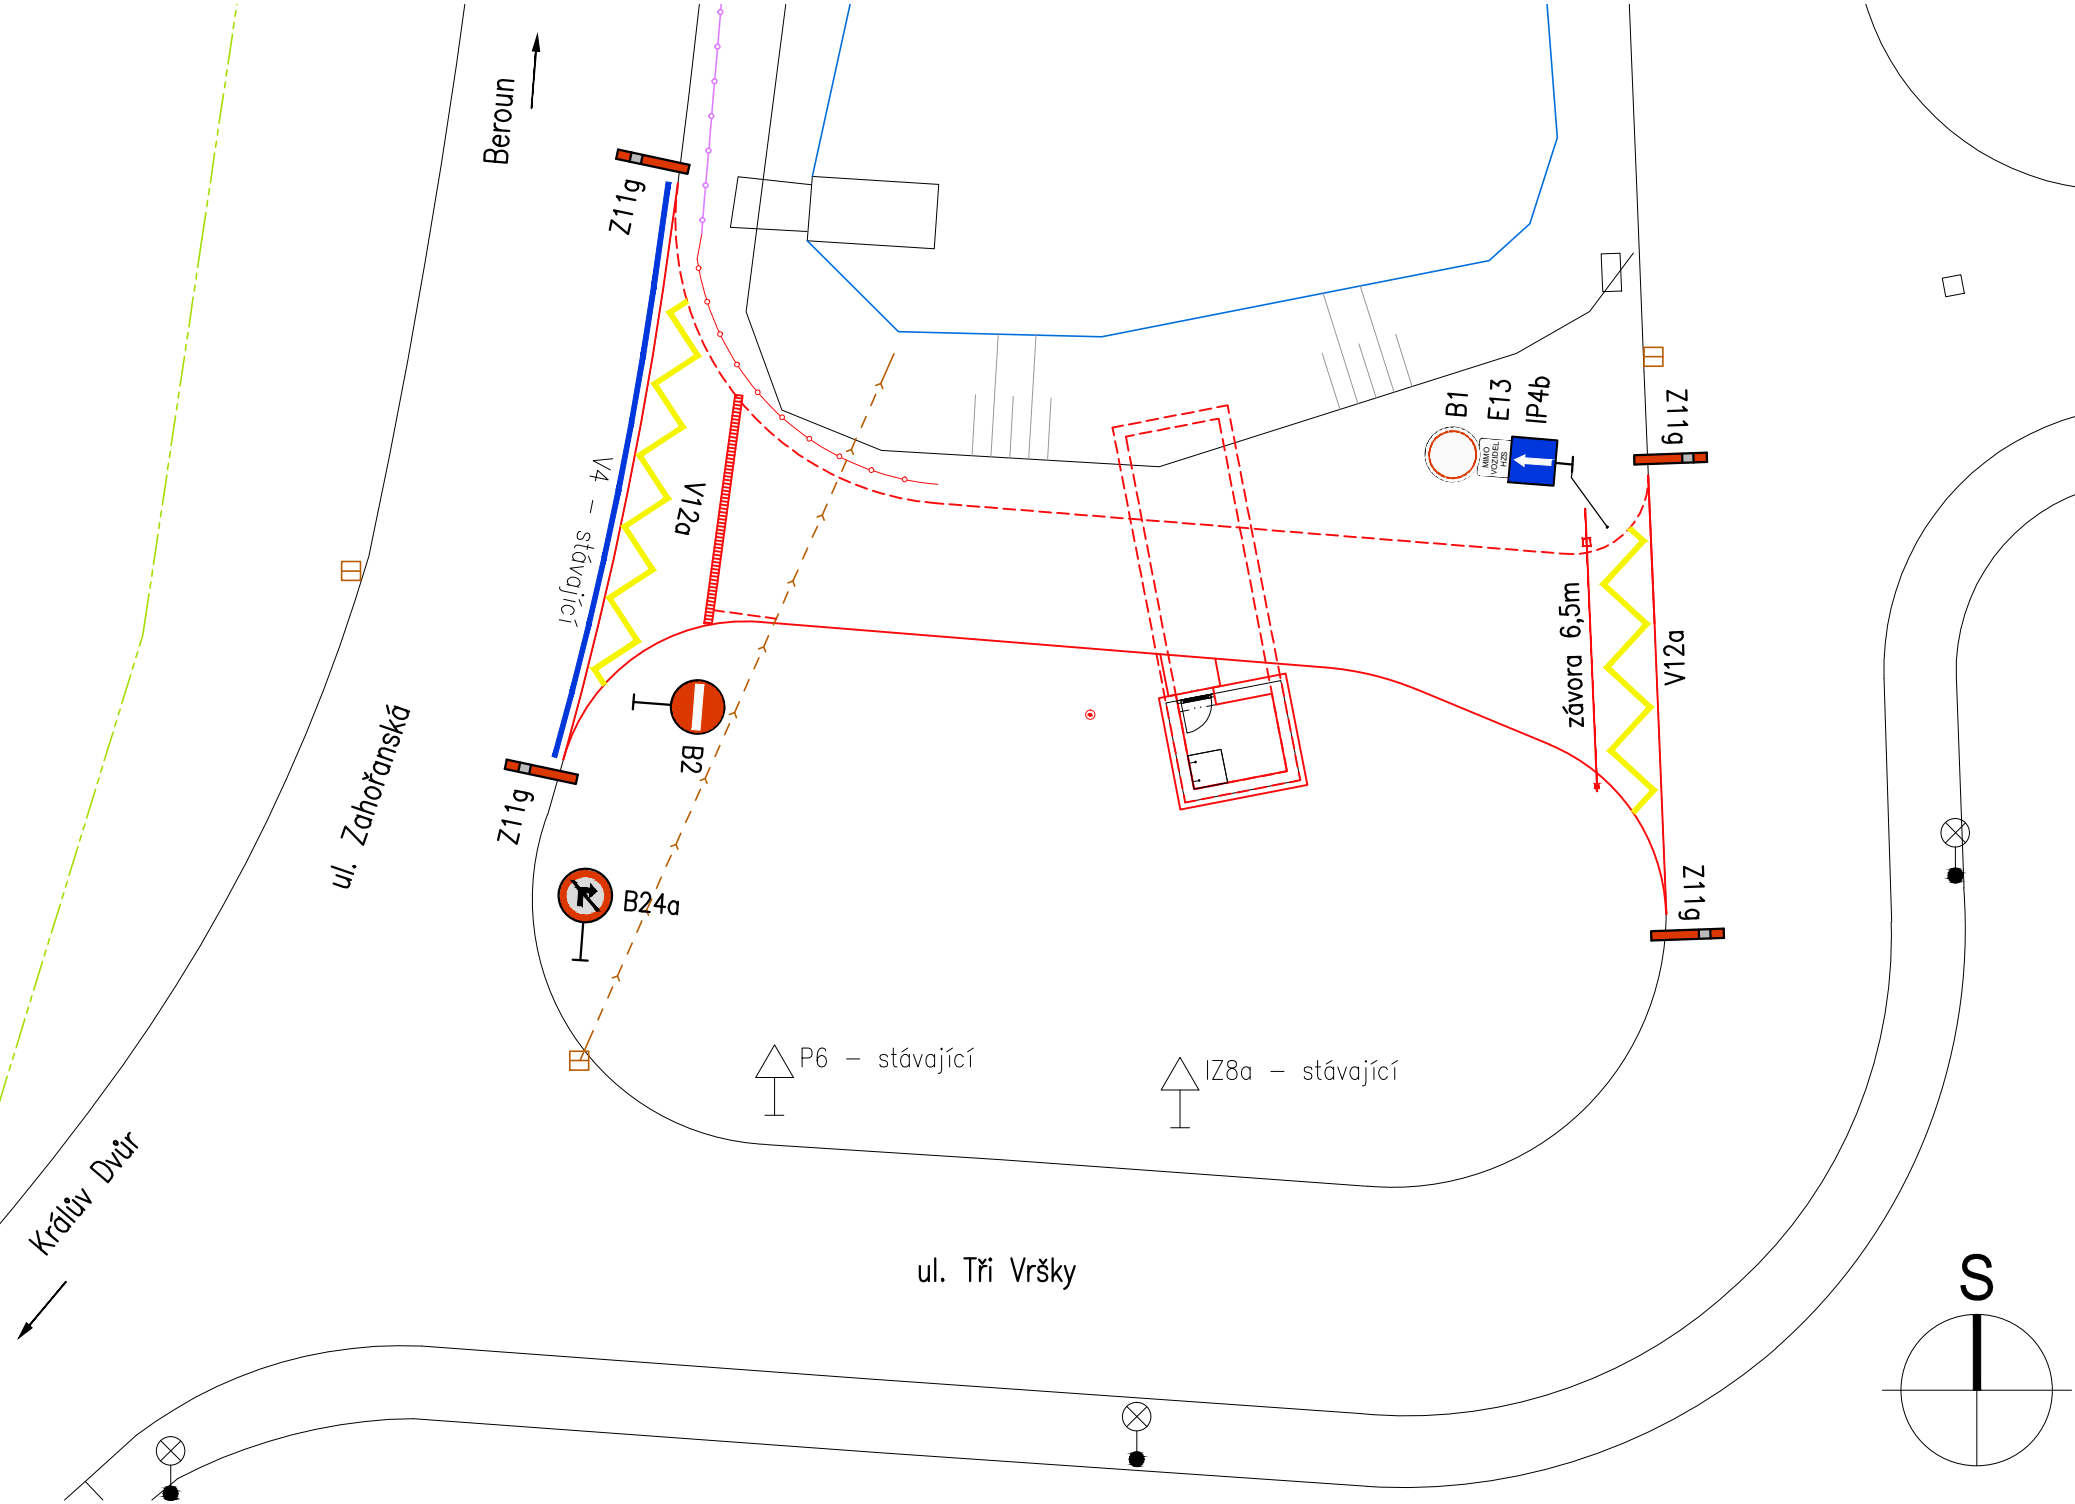

LEGENDA :


- ROZHRANÍ KATASTRÁLNÍCH ÚZEMÍ
- HRANICE KATASTRU NEMOVITOSTÍ
- STÁVAJÍCÍ POLOHOVIS
- STÁVAJÍCÍ SVODIDLO
- HLADINA VODY DLE ZAMĚŘENÍ
- NAVRHOVANÝ ORUBNÍK
- ORUBNÍK S MEZERAMI 100/1000

DOPRAVNÍ ZNAČENÍ

- SVISLÉ
- B1 "ZÁKAZ VJEZDU VŠECH VOZIDEL (V OBOU SMĚRECH)"
  - B2 "ZÁKAZ VJEZDU VŠECH VOZIDEL"
  - B24a "ZÁKAZ ODBOČOVÁNÍ VPRAVO"
  - IP4a "JEDNOSMĚRNÝ PROVOZ"
  - E13 "TEXT (MIMO VOZIDEL HZS)"

- VODOROVNÉ
- V12 "ŽLUTÁ KLIKATÁ ČARA"
  - Z11g "SMĚROVÝ SLOUPEK ČERVENÝ"
  - MECHANICKÁ MANUÁLNÍ ZÁVORA, UZAMYKATELNÁ, RAMENO 6,5m

a.	Zpracování požadavků HZS z jednání dne 15.4.2025.	Gloserová	15.4.2025
číslo revize	popis	provedl	datum revize

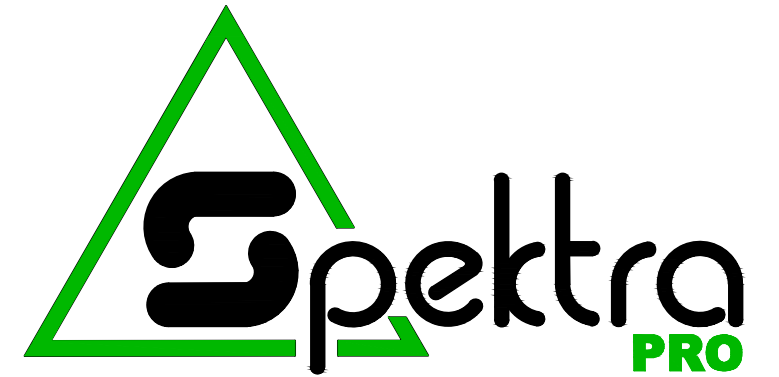

Spektra PRO spol. s r.o.

V Hlínkách 1548, 266 01 Beroun  
IČ 09486429  
www.spektrapro.cz

projekt

KRÁLŮV DVŮR - Plnicí místo HZS

stupeň Dokumentace pro provádění stavby  
investor Město Králův Dvůr, náměstí Míru 139, 267 01 Králův Dvůr  
zakázkové číslo 4929-34-031  
místo stavby Králův Dvůr  
datum 03/2025 kód

hlavní inženýr projektu  
Ing. Martin Dejdar

zodpovědný projektant  
Ing. Veronika Gloserová

stavební / inženýrský objekt

část  
D.1.4 Zpevněné plochy

výkres

Situace dopravního značení

číslo výkresu

D.1.4.11a

měřítko ±0,000  
1:200 259,90 m.n.m dokument

Z:\2023\Kraluv\_dvor\_plnici\_misto\_HZS\DPS\D\_Dokumentace\_objektu\D.1.4\_DOP\sit\_kom.dwg