
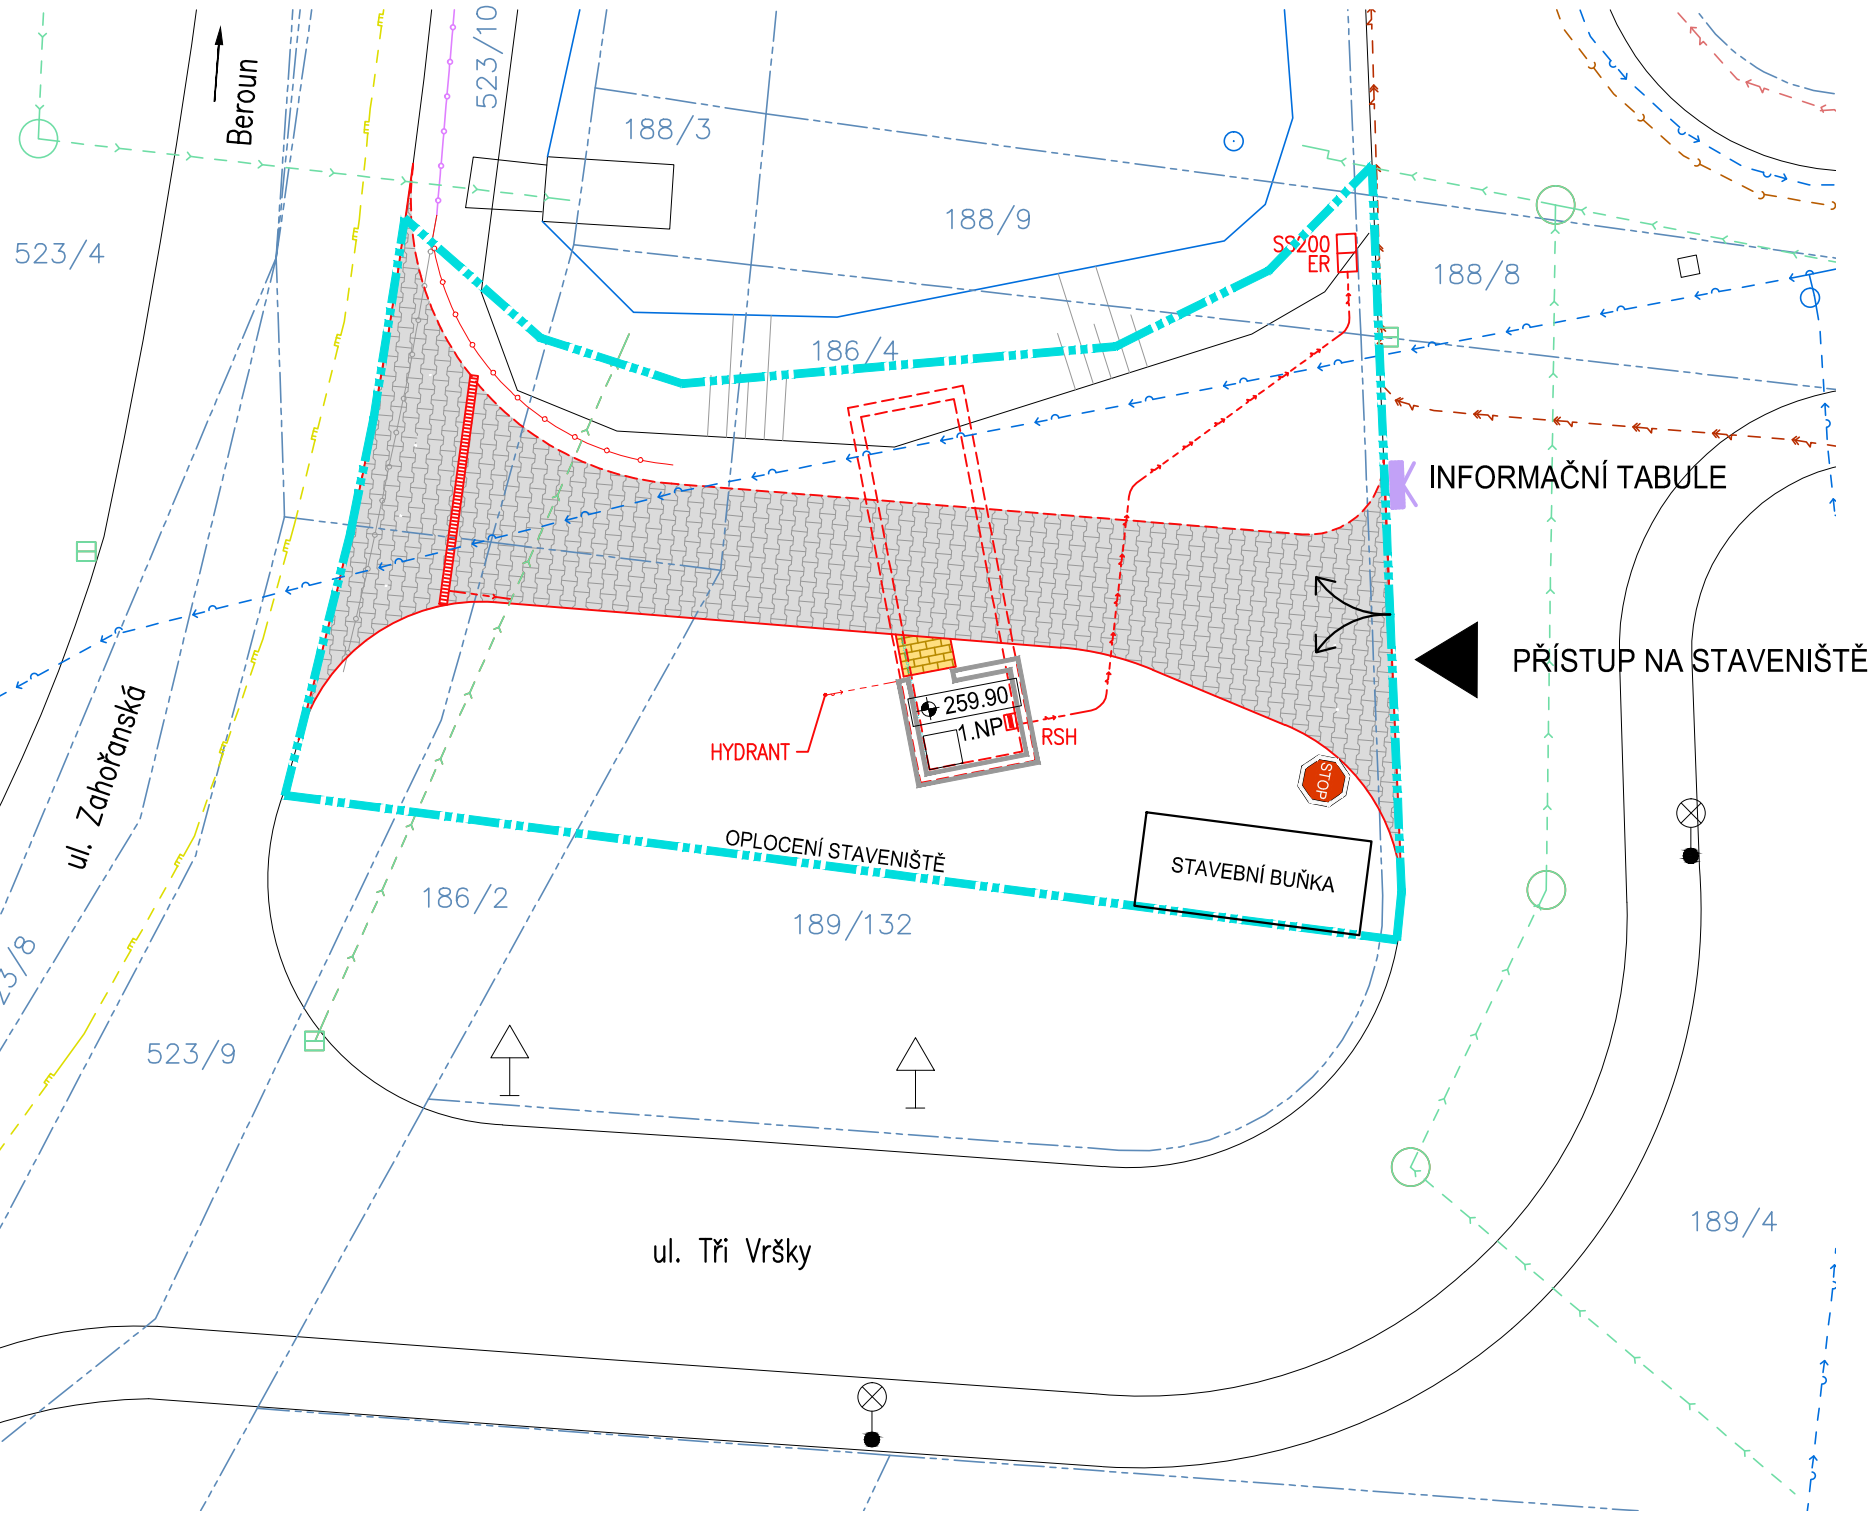


SITUACE ZOV

m 1:200

S

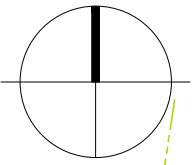

LEGENDA :



OPLOCENÍ ZAŘÍZENÍ STAVENIŠTĚ




INFORMAČNÍ TABULE



P6

"STŮJ, DEJ PŘEDNOST V JÍZDĚ!"

číslo revize	popis	datum revize
--------------	-------	--------------

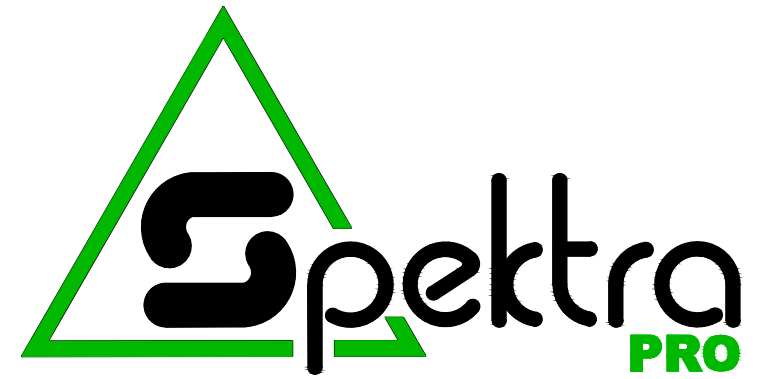

Spektra PRO spol. s r.o.

V Hlinkách 1548, 266 01 Beroun

IČ 09486429

www.spektrapro.cz

projekt

KRÁLŮV DVŮR - Plnicí místo HZS

stupeň	Dokumentace pro provádění stavby
investor	Město Králův Dvůr, náměstí Míru 139, 267 01 Králův Dvůr
zakázkové číslo	4929-34-031
místo stavby	Králův Dvůr
datum	03/2025
kód	

hlavní inženýr projektu
Ing. Martin Dejdar

zodpovědný projektant
Eva Pelikánová

stavební / inženýrský objekt

část
C. Situační výkresy

výkres

Situace ZOV

číslo výkresu

C.4

měřítko ±0,000

1:200

259,90 m.n.m

dokument

Z:_2023\Kraluv_dvur_plnici_misto_HZS\DPS\ABC_Souhrnne_casti\C4_Situace_ZOV.dwg