




POHLEDY

m 1:50

POHLED SEVEROVÝCHODNÍ

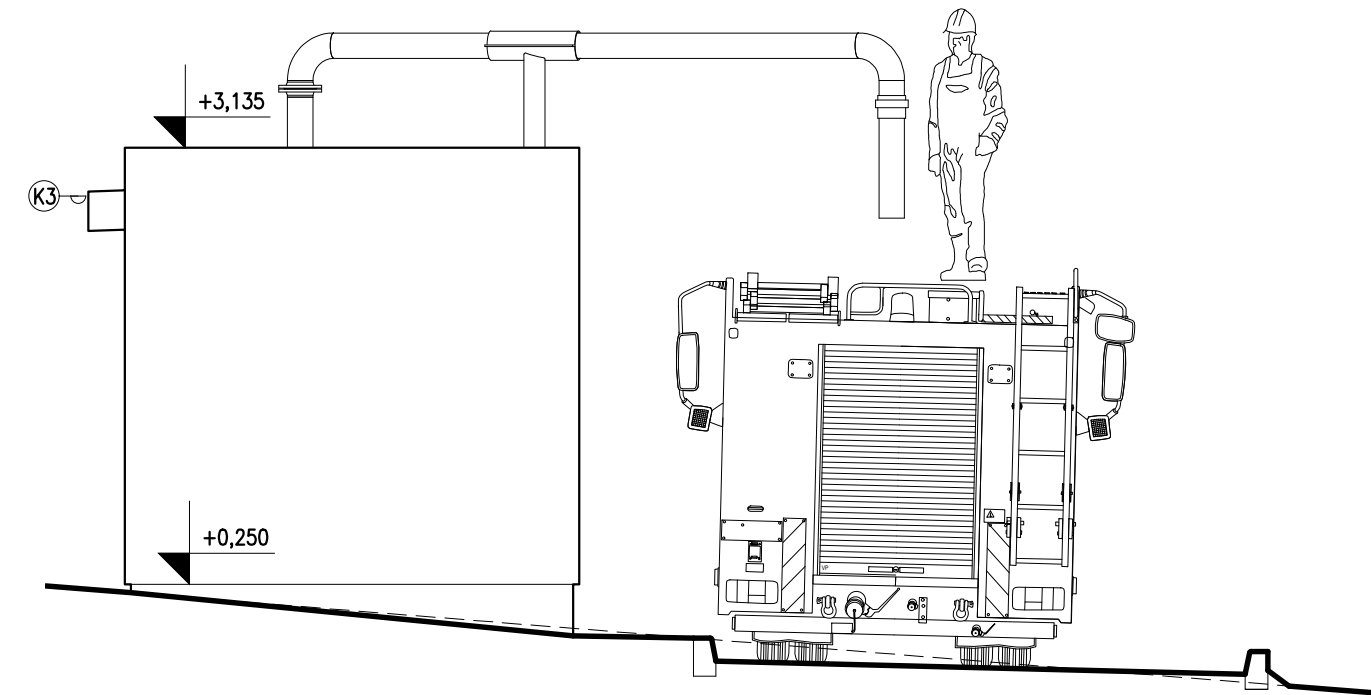

POHLED JIHOZÁPADNÍ

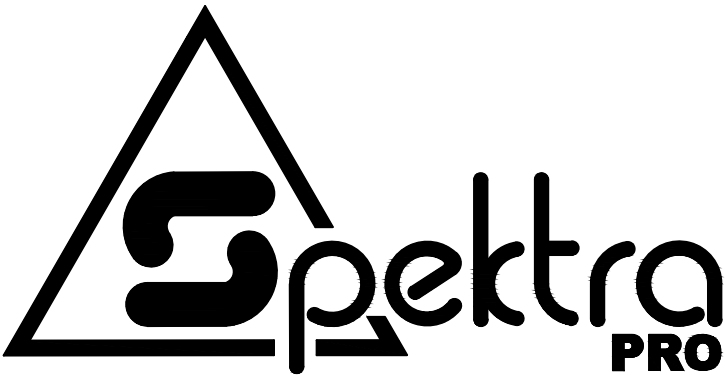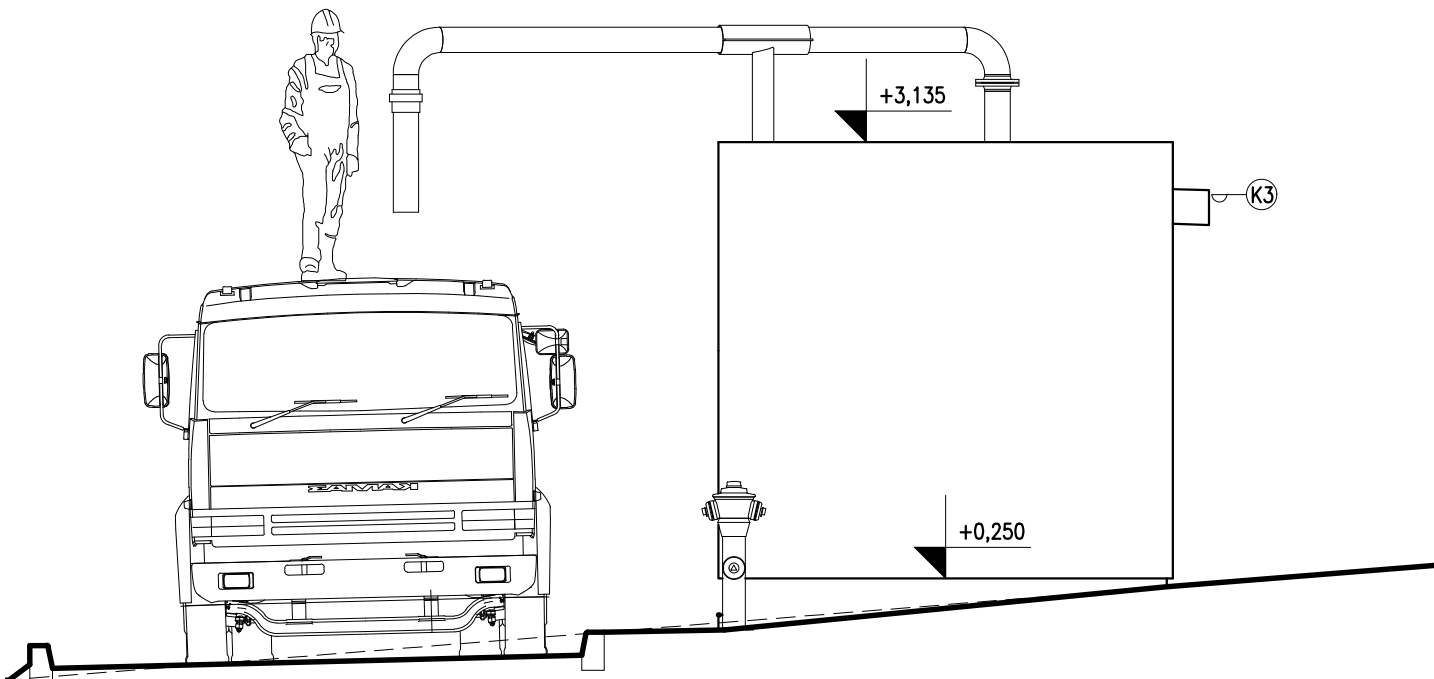

Spektra PRO spol. s r.o.

V Hlinskách 1548, 266 01 Beroun

IČ 09486429

www.spektrapro.cz

projekt

Králův Dvůr - Plnicí místo HZS

stupeň Dokumentace pro povolení stavby

investor Město Králův Dvůr, náměstí Míru 139, 267 01 Králův Dvůr

zakázkové číslo 4834-05-031

místo stavby Králův Dvůr

datum 09/2024 kód

hlavní inženýr projektu

Ing. Martin Dejdar

zodpovědný projektant

Eva Pelikánová

stavební / inženýrský objekt

část

D.1.1 Architektonicko-stavební řešení

výkres

POHLEDY  
SEVEROVÝCHODNÍ, JIHOZÁPADNÍ

číslo výkresu

D.1.1.14

měřítko ±0,000

1:50

259.90 m.n.m

dokument