Cyklostezka "Po stopách českých králů", úsek podél zámku Králův Dvůr

D.1.3 - Podélný profil

M 1:1000/100

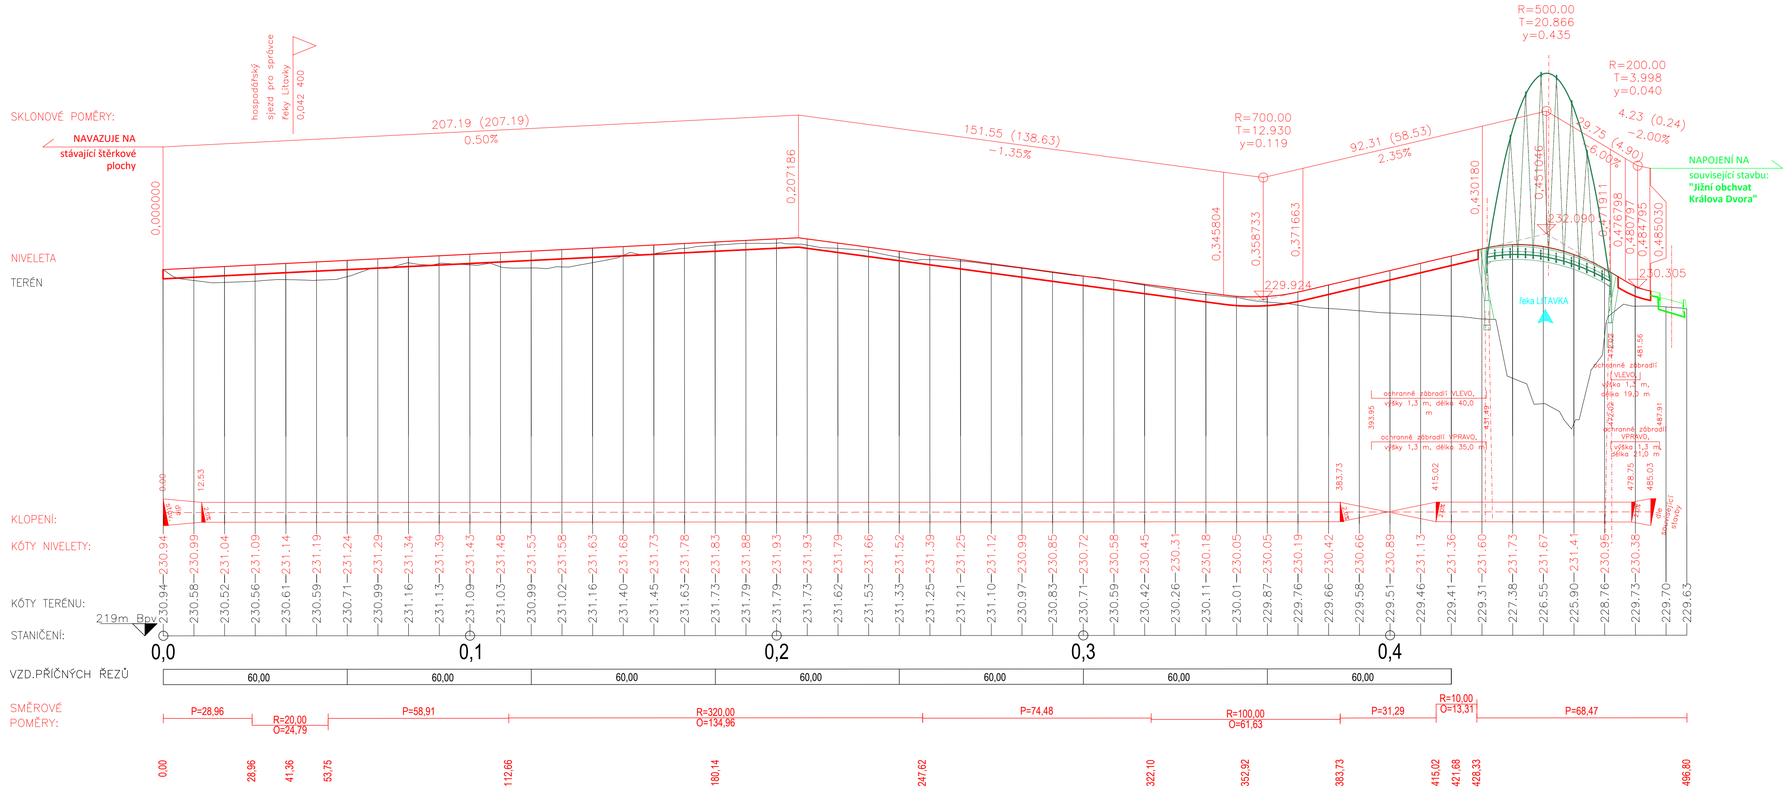

Mgr. Soňa Pfeiferová
05.04.2023 07:58:29
Digitálně podepsal: Mgr. Soňa Pfeiferová
POLICIE ČESKÉ REPUBLIKY

SUNCAD®

SUNCAD, s.r.o.
náměstí Na Lužinách 3
Praha 13, 155 00

Datum/Date:	02/2022
Čís. zakázky/Job No.:	2021-04-29
Stupeň/Stage:	DUSP
KÚ/Cadastral Unit:	Králův Dvůr [672 947]
MÚ/City autority:	Králův Dvůr
Objednatel/Client:	město Králův Dvůr

Akce/Project:

Cyklostezka "Po stopách českých králů", úsek podél zámku Králův Dvůr

Část/Part:

D - Dokumentace objektu
D.1 - Objekty pozemních kom.

Název/Title:

D.1.3 - Podélný profil

Zodp. projektant/Responsible designer: Ing. Marek Pejchal

HIP/Project manager: Ing. David Havránek

Návrh, vypracoval/Elaborated by: Ing. Petr Felcman

Měřítko/Scale: 1:1000/100	Souprava/ Copy: 1 2 3 4 5 6 7 8 9
Výkres č./DWG No.: D.1.3	