

Schéma silničního zábradlí s výplňovým prutem a zarážkou pro slepeckou hůl



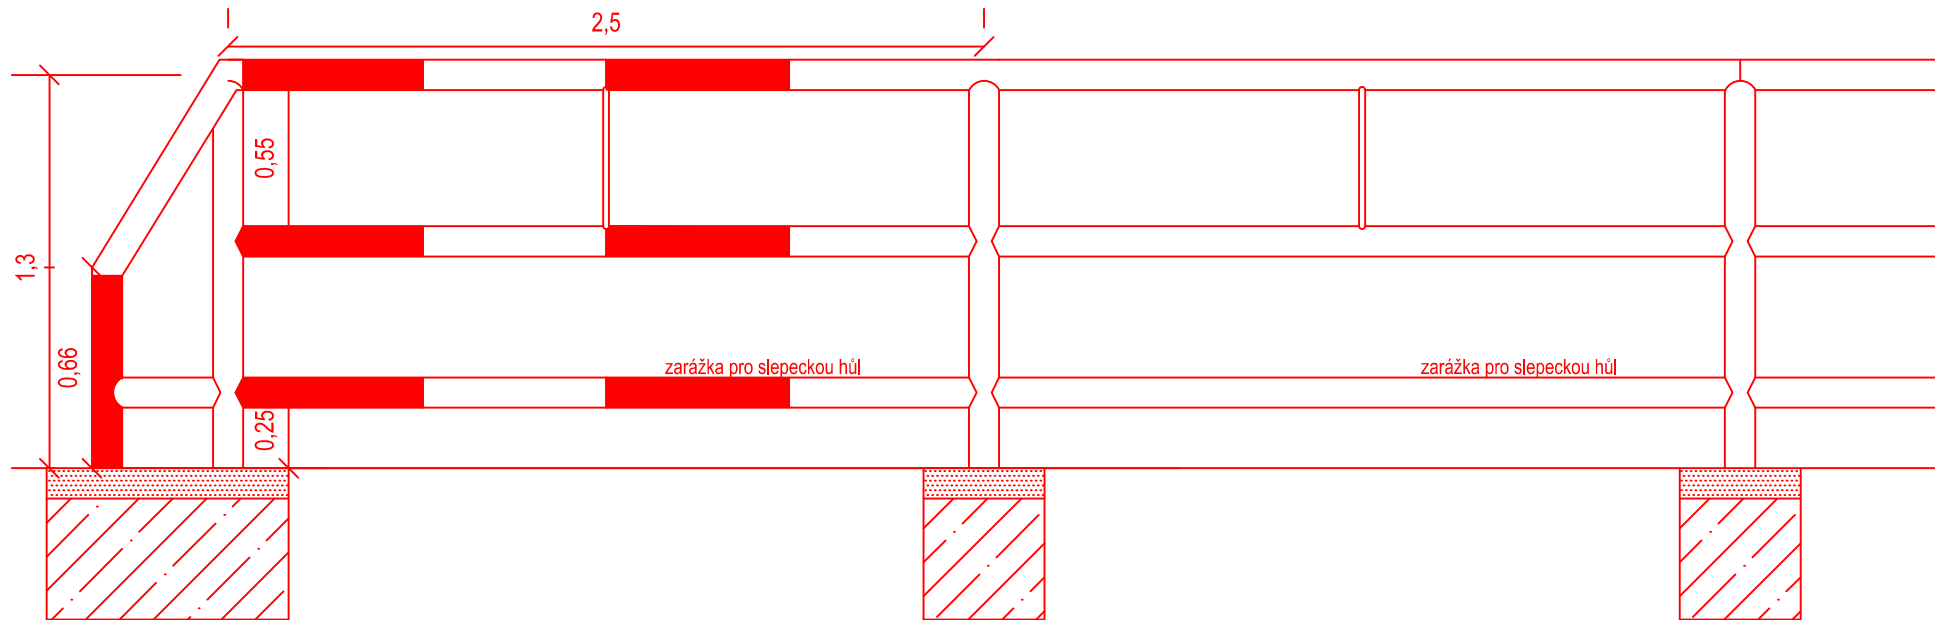


Schéma silničního zábradlí s výplňovým prutem bez vodící funkce pro nevidomé a slabozraké

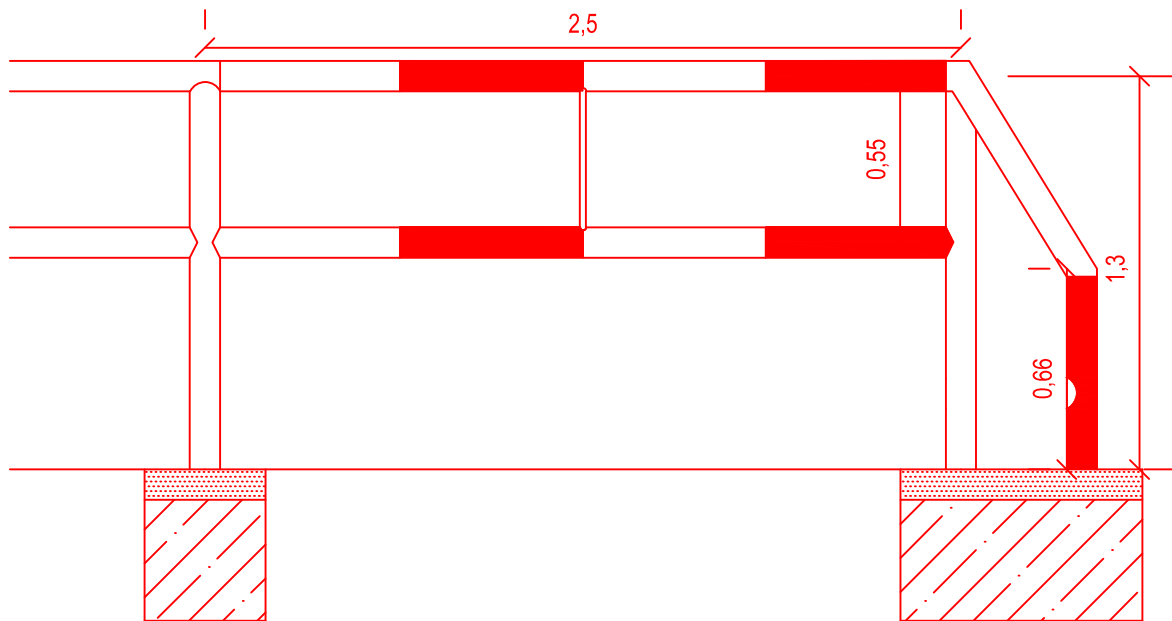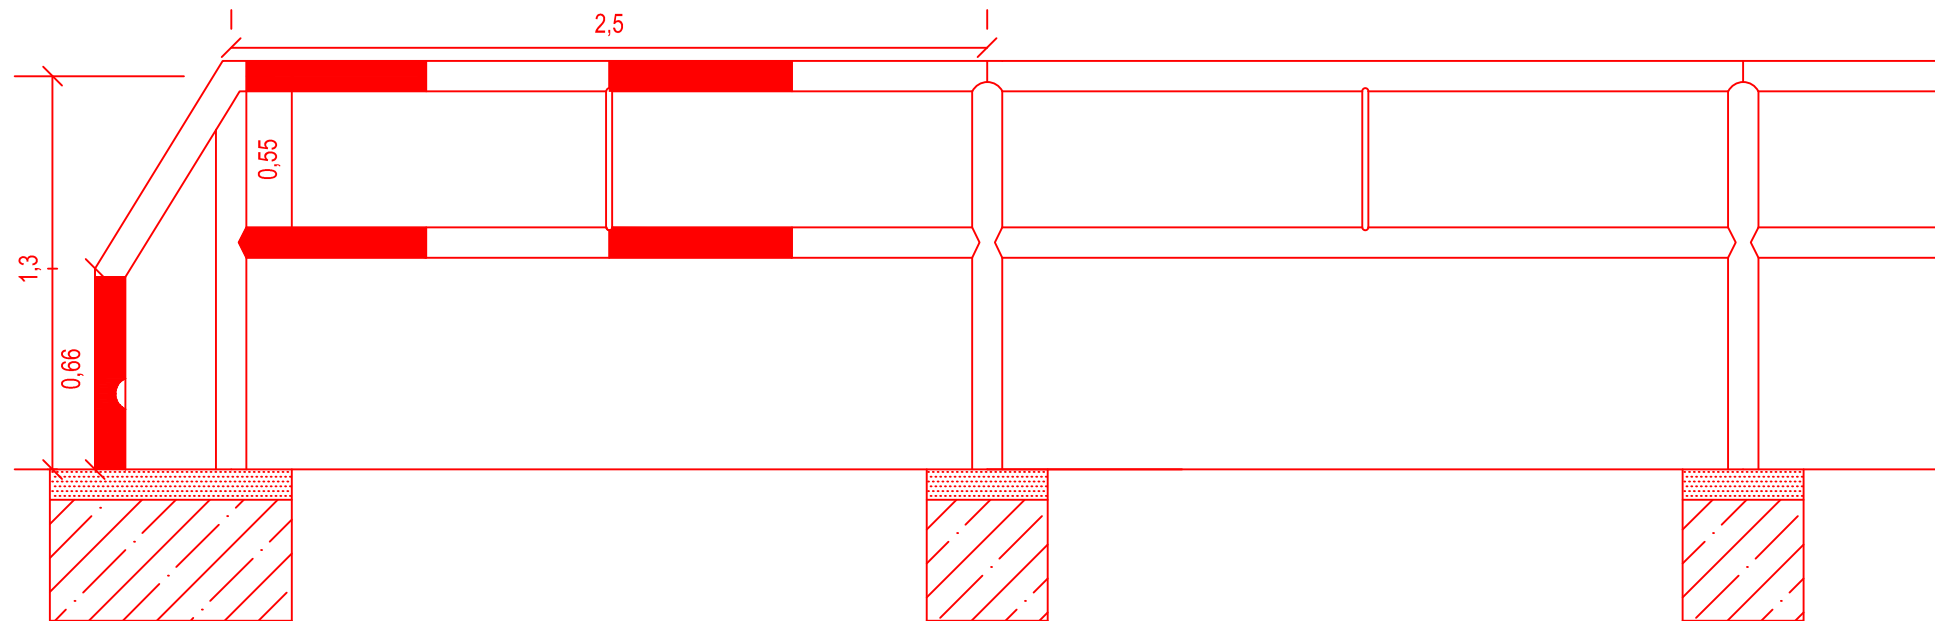

<div><div>SUNCAD®</div><div>SUNCAD, s.r.o. náměstí Na Lužinách 3 Praha 13, 155 00</div></div>		
Datum/Date: 06/2024		
Čís. zakázky/Job No.: 2021-04-29		
Stupeň/Stage: PDPS		
KÚ/Cadastral Unit: Králův Dvůr [672 947]		
MÚ/City authority: Králův Dvůr		
Objednatel/Client: město Králův Dvůr		
Akce/Project: Cyklostezka "Po stopách českých králů", úsek podél zámku Králův Dvůr		
Část/Part: D - Dokumentace objektů D.1 - Objekty pozemních komunikací		
SO 101 - Stezka podél Litavky		
Název/Title: D.1.6 - Detail zábradlí		
Zodp. projektant/Responsible designer: <div><div></div><div>Ing. Marek Pejchal</div></div>		
HIP/Project manager: <div><div></div><div>Ing. David Havránek</div></div>		
Návrh, vypracoval/Elaborated by: <div><div></div><div>Ing. Petr Felcman</div></div>		
Měřítka/Scale:	Souprava/ Copy:	
1:25	1	2 3
Výkres č./DWG No.:	4	5 6
D.1.6	7	8 9