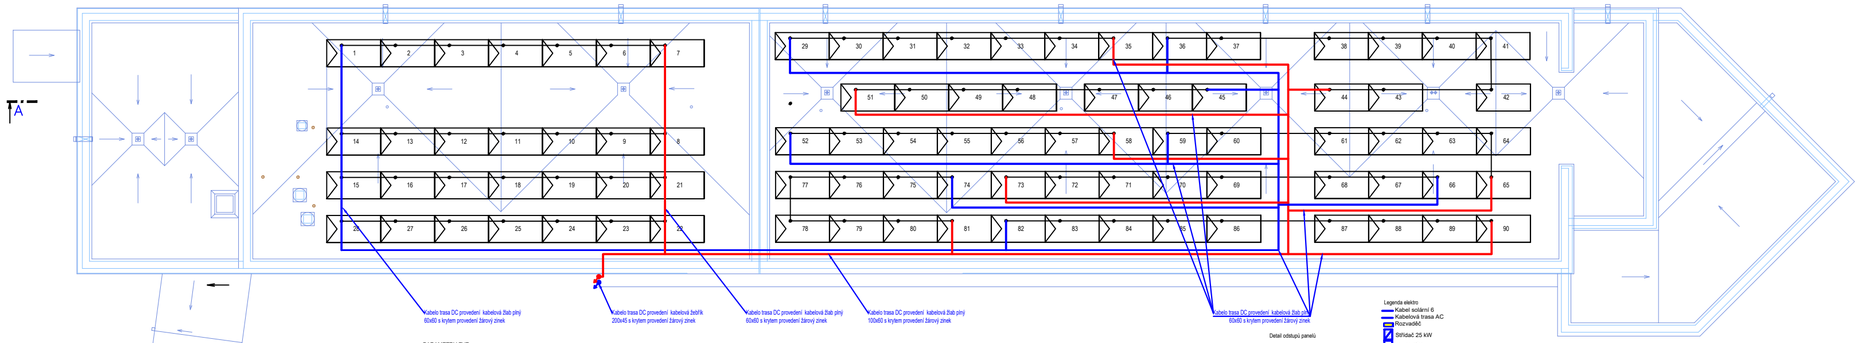

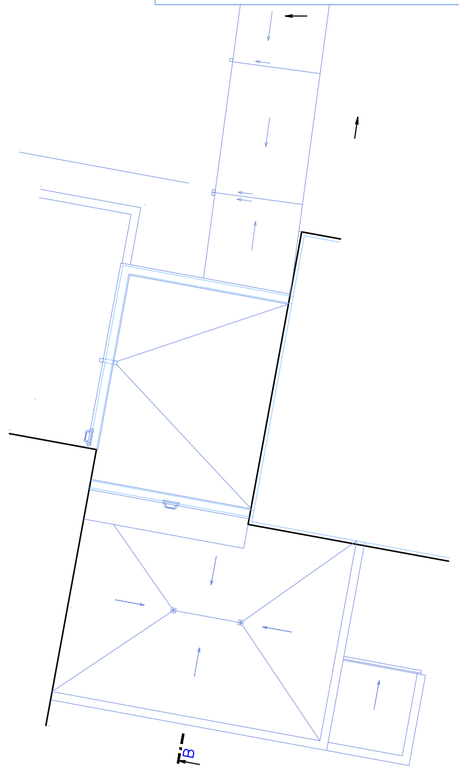

PARAMETRY FVE:
Na střeše objektu jsou navrženy panely monokrystalické panely o nominálním výkonu 550WP (plocha 1 ks FV panelu, Ap=2,56 m2)
Orientace modulů:
Orientace panelů JZ s mírnou odchylkou od ideálních
světových stran, azimut 222°.
Panely jsou namontovány na samozátěžovou konstrukci,
sklon panelů bude 15°.
Celkem je na střeše instalováno 90 ks panelů s celkovým výkonem Pav=49,5 kWp (Ap celk=230,4 m2).
Povrch střechy určené k instalaci FV panelů tvoří PVC Fólie – povrch je z požárně bezpečnostního hlediska HOŘLAVÝ!
(Pozn.1. Jednotlivé řady panelů jsou jednoznačně definovány stejným sklonem, orientací a typem panelů)
"Situační mapa (katastr nemovitostí ČÚZK) je zpracována v souřadnicovém systému S-JTSK, který svým natočením nezobrazuje skutečný sever. Geografický (skutečný) sever je dopočten pomocí tzv. meridiánové konvergence dle ČSN 73 4301.

TABULKA STRINGŮ

STŘÍDAČ S1
Jmenovitý výkon 25 kw

String	S1.1	7 panelů	výkon stringu 3,85 Kw
String	S1.2	7 panelů	výkon stringu 3,85 Kw
String	S1.3	7 panelů	výkon stringu 3,85 Kw
String	S1.4	7 panelů	výkon stringu 3,85 Kw
String	S1.5	7 panelů	výkon stringu 3,85 Kw
String	S1.6	8 panelů	výkon stringu 4,40 Kw

STŘÍDAČ S2
Jmenovitý výkon 25 kw

String	S1.1	7 panelů	výkon stringu 3,85 Kw
String	S1.2	7 panelů	výkon stringu 3,85 Kw
String	S1.3	7 panelů	výkon stringu 3,85 Kw
String	S1.4	7 panelů	výkon stringu 3,85 Kw
String	S1.5	8 panelů	výkon stringu 4,40 Kw
String	S1.6	9 panelů	výkon stringu 4,95 Kw

Celkový výkon FVE : 49,5 kWp

Detail odstupů panelů

Legenda elektro
- Kabel solární 6
- Kabelová trasa AC
- Rozvaděč
- Střídač 25 kW
- Akumulátor
- Prostup do patra
- Vodič +
- Vodič -
- Kabelové vedení trasováno ke střídači v budově

objednatel:	Město Králův Dvůr, náměstí Míru 139, Králův Dvůr u Berouna		vyhotovení:
zhotovitel části projektu:	LIMAPRO, SE Sídlo: Plzeňská 8273 Praha 7 – Holešovice IČO: 24175011 web: www.limapro.cz tel: +420602228224		úpravy:
zpracoval (projektant):	autorizovaný (zodpovědný projektant):	šéf projektu (hlavní inženýr projektu):	
Pavel Kastner	Pavel Kastner	Samir Atassi	
stavebník:	Město Králův Dvůr, náměstí Míru 139, Králův Dvůr u Berouna		
kraj: Středočeský	okres: Králův Dvůr	obec: Králův Dvůr	stupeň PD: Dokumentace pro výběr zhotovitele
místo stavby:			datum: 02/2025
Základní a Mateřská škola, Jungmannova 292, Králův Dvůr,			formát: A2 (8xA4)
část: D1.4 Dokumentace technických zařízení budov	stavba: FVE s akumulací elektrické energie		měřítko: -
			zakázka: 3/01/18
obsah: PUDORYS STŘECHY			číslo části / dokumentu: D 1.4.1