


Stávající budova 1.PP

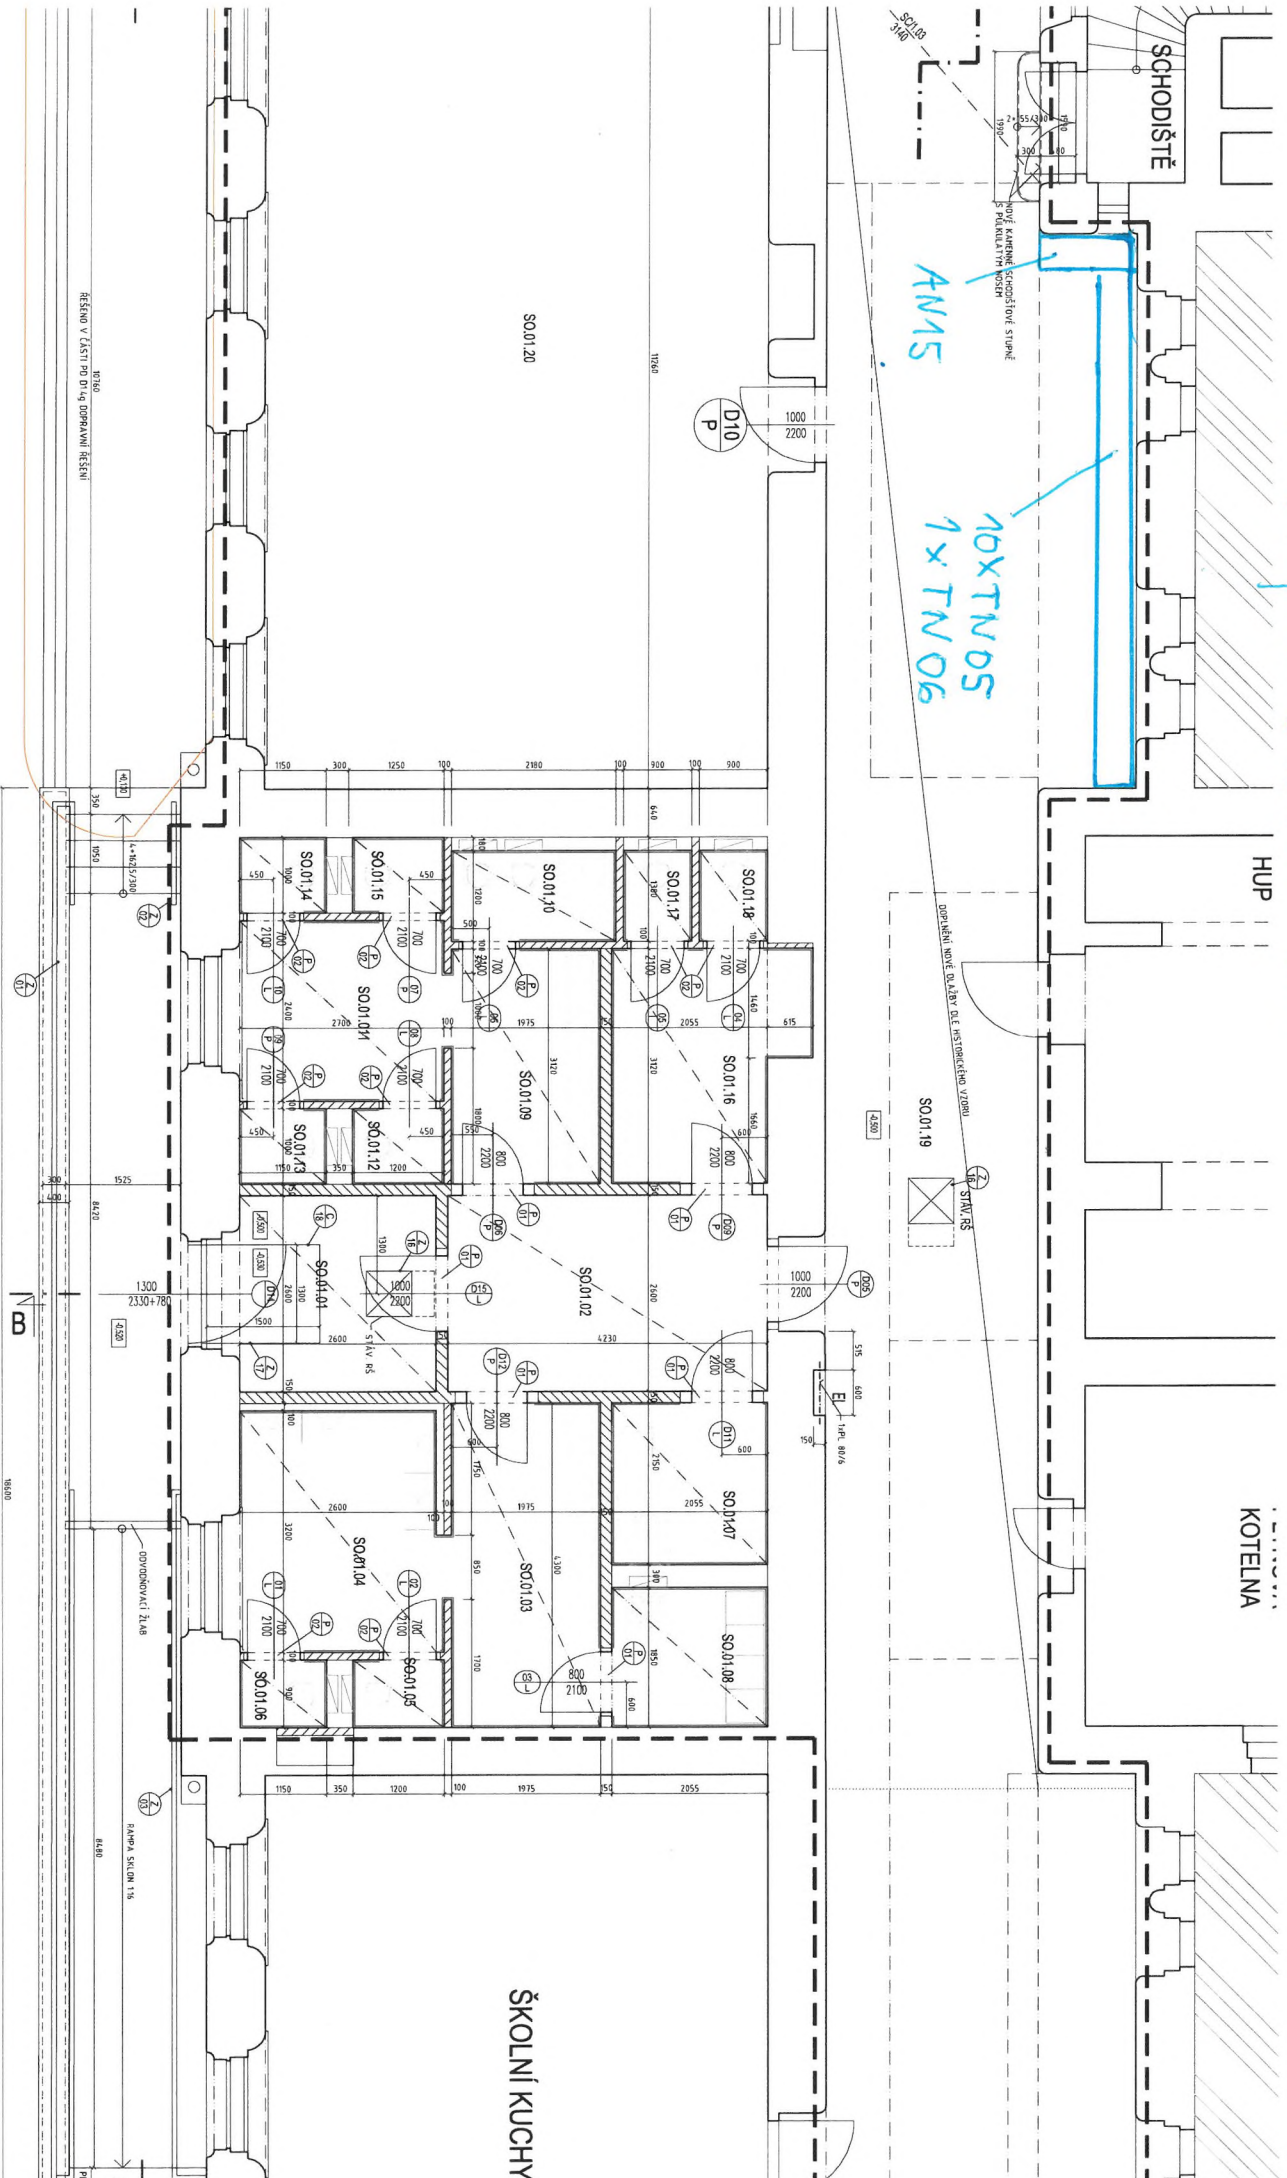

ŠKOLNÍ KUCHY

KOTELNA

SCHODIŠTĚ

10x TN 05
1x TN 06
AN 15

řešení v části po úv. dopravní řešení

1000

1000

1000

1000