

SEZNAM DOTČENÝCH POZEMKŮ:


122/3	K.O. KRALŮV DVŮR VLASTNÍK: MĚSTO KRALŮV DVŮR NÁMĚSTÍ MÍRU 139 KRALŮV DVŮR 267 01
289/1	
837	
122/140	
122/58	

LEGENDA

- HRANICE ŘEŠENÉHO ÚZEMÍ
- STAVAJÍCÍ POLOHOPIS
- STAVAJÍCÍ OBJEKTY
- NAVROVÁVÁNÉ OBJEKTY
- KN - HRANICE POZEMKŮ
- KN - BUDOVA, PARCELNÍ ČÍSLO
- KN - POZEMEK, PARCELNÍ ČÍSLO
- OPLOČENÍ - NÁVRH
- OPLOČENÍ NA POZ. 122/140 k.č. KRALŮV DVŮR - STAVAJÍCÍ
- NOVÁ ZPEVNĚNÁ PLOCHA PRO PĚŠÍ
- NOVÁ ZPEVNĚNÁ PLOCHA POUŽÍVÁNÁ
- STAVAJÍCÍ ZPEVNĚNÁ PLOCHA
- STAVAJÍCÍ STROJE

LEGENDA - TECHNICKÁ INFRASTRUKTURA

- VODOVOD STAVAJÍCÍ
- VODOVODNÍ PŘÍPOJKA NÁVRH
- VODOVODNÍ POTRUBÍ NA POZEMKU - NÁVRH
- JEDNOTNÁ KANALIZACE (STAVAJÍCÍ)
- JEDNOTNÁ KANALIZACE RŮŠENÁ
- JEDNOTNÁ KANALIZACE - NÁVRH PŘELOŽKY
- SPLAŠKOVÁ KANALIZACE NÁVRH
- DEŠŤOVÁ KANALIZACE NÁVRH
- DEŠŤOVÁ KANALIZACE STAVAJÍCÍ - PŘEPORLAD
- PLYNOVODNÍ PŘÍPOJKA NÁVRH
- PLYNOVOD STAVAJÍCÍ
- ELEKTRO NN STAVAJÍCÍ
- ELEKTRO NN PŘÍPOJENÍ

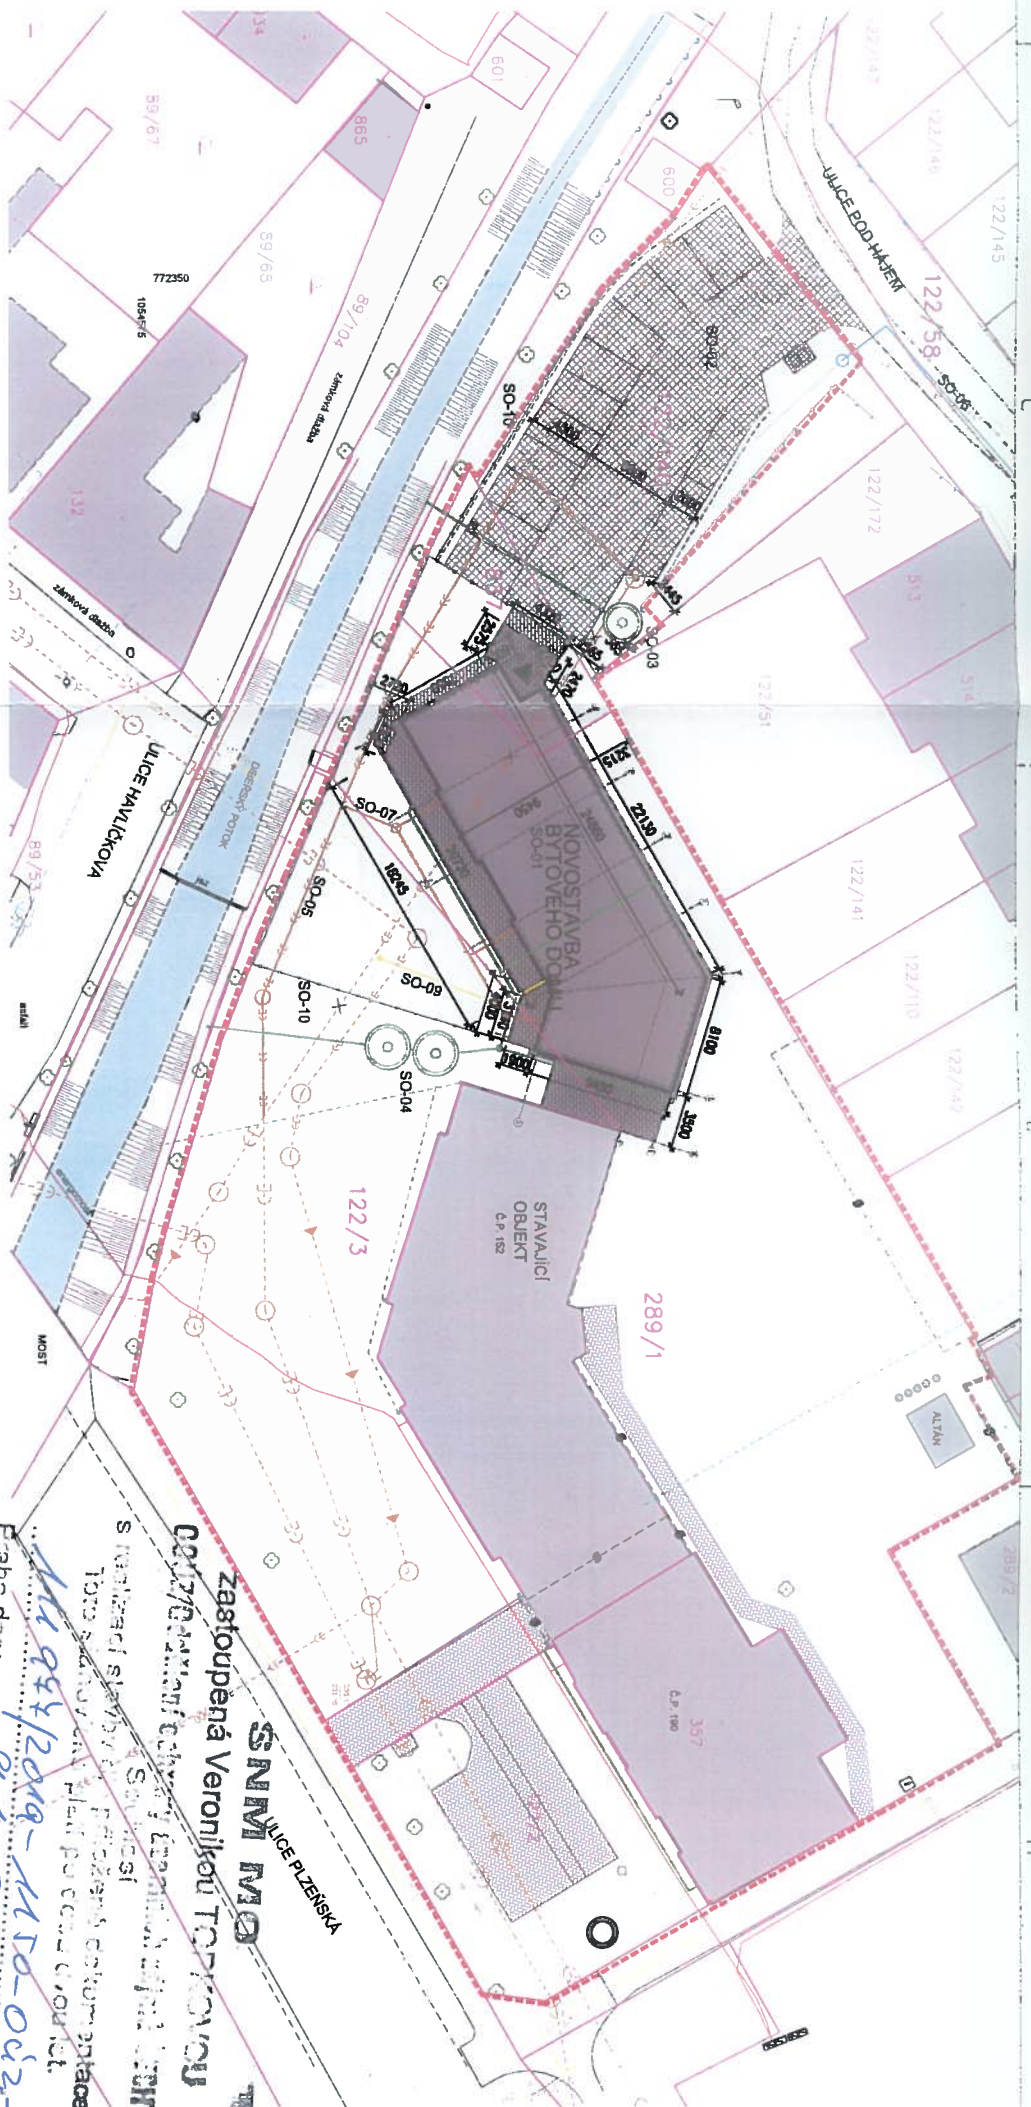

Souřadnicový systém S-JTSK
Výškový systém Bpv
Lokální výškový systém ±0.000 = +236,200 m.n.m.

zastoupená Veronikou TOPOLOVOU
S.N.M. MO
Ing. arch. Beranová
12.12.2019
12.12.2019



• PROJEKCE
• ENGINEERING
• REALIZACE STAVEB

266 01 Beroun, V Hliních 1548 spol. s r. o.
www.spektro-beroun.cz spektro@spektro-beroun.cz

Odběratel: Město Kralův Dvůr, náměstí Míru 139, 267 01 Kralův Dvůr

Zakázka: NOVOSTAVBA BYTOVÉHO DOMU

Stupeň	Dokumentace pro vydání společného povolení	Datum	07/2019	Z.č.	4530-05-026/19
Objekt	Jednotel společnosti	Ing.	Martin Dejdar		
Část	C. SITUAČNÍ VÝKRESY	Hlavní inženýr projektu	Ing. Jiří Polero		
Díl		Projektant	Ing. arch. Beranová		
Název výkresu	KATASTRÁLNÍ SITUAČNÍ VÝKRES	Formát	2 A4	Číslo výkresu	C.2
		Měřítko	1:500		
Soubor		Datum vykreslení			