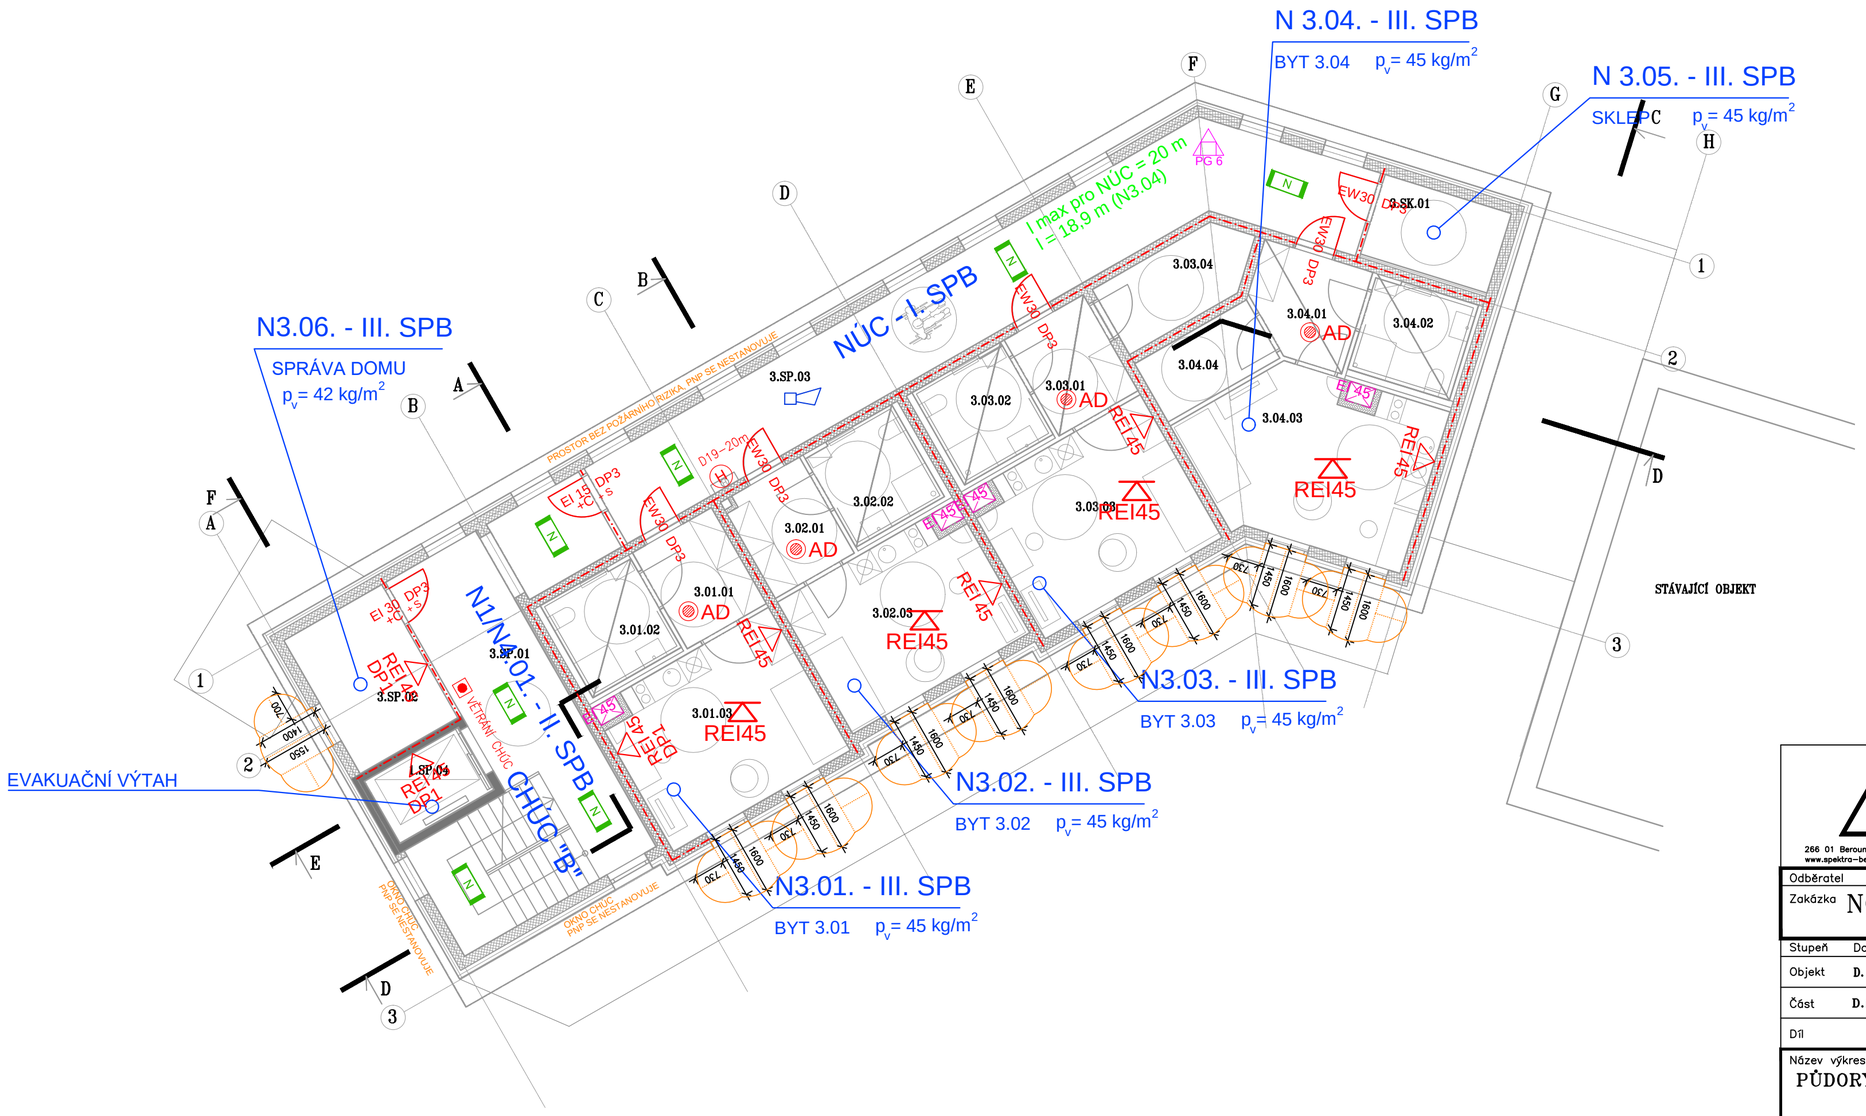

N1.01. - III. SPB
BYT 1.01 p_v= 45 kg/m^2 — OZNAČENÍ POŽÁRNÍHO ÚSEKU, POŽADOVANÝ STUPEŇ POŽÁRNÍ BEZPEČNOSTI, CHARAKTER PROVOZU; POŽÁRNÍ ZATÍŽENÍ

HRANICE POŽÁRNÍHO ÚSEKU = POŽÁRNĚ DĚLÍCÍ KONSTRUKCE

REI30 REI 30 EI 45 R60 — POŽADAVEK NA POŽÁRNÍ ODOLNOST, POŽÁRNĚ DĚLÍCÍ / NOSNÉ KONSTRUKCE

EI 15 DP3 — POŽÁRNÍ UZÁVĚR V POŽÁRNĚ DĚLÍCÍ KCI SE ZNAČENÍM POŽADAVKU PO; C – SAMOZAVÍRAČ; S – KOUŘOTĚSNOST

EI45 — VYMEZENÍ INSTALAČNÍHO JÁDRA – PROSTUP STROPEM = POŽÁRNĚ DĚLÍCÍ KONSTRUKCE S POŽADAVKEM PO OŠETŘIT PROSTUPUJÍCÍ INSTALACE DLE TZ

D19–20m, H — VNITŘNÍ ODBĚRNÉ MÍSTO – POŽÁRNÍ HYDRANT SE SVĚTLOSTÍ A DÉLKOU TVAROVÉ STÁLÉ HADICE

N — NOUZOVÉ OSVĚTLENÍ DLE ČSN EN 1838

VÝCHOD Z PÚ / Z EVAKUAČNÍ CESTY

VĚTRÁNÍ CHÚC, CENTRAL, TOTAL — SPÍNAČ VĚTRÁNÍ CHÚC – PODLE TZ; TLAČÍTKO CENTRAL STOP; TLAČÍTKO TOTAL STOP

100 OS. — ZNAČENÍ SMĚRU ÚNIKU, VÝCHOD Z OBJEKTU NEBO ČÁSTI, POČET OSOB VE VÝCHODU

1000 / 2000 VZT — VĚTRACÍ OTVOR; ZPŮSOB VĚTRÁNÍ PŘÍP. S URČENÍM GEOMETRICKÉ PLOCHY

AD — ČIDLO AUTONOMNÍ DETEKCE A SIGNALIZACE

PG 6 — PŘENOSNÝ HASICÍ PŘÍSTROJ S URČENÍM TYPU A HMOTNOSTI

AKUSTICKÁ POPLACHOVÁ SIRÉNA K VYHLÁŠENÍ POŽÁRNÍHO POPLACHU V PÚ, POČET A ROZMÍSTĚNÍ DLE ČÁSTI ESP

950 / 850 / 350 — POŽÁRNĚ NEBEZPEČNÝ PROSTOR (PNP), ODSTUPOVÁ VZDÁLENOST OD POŽÁRNĚ OTEVŘENÉ PLOCHY (POP) PÚ

Spektra spol. s r. o.
266 01 Beroun, V Hlinkách 1548 +420 311 740 111
www.spektra-beroun.cz spektra@spektra-beroun.cz

- PROJEKCE
- ENGINEERING
- REALIZACE STAVEB

Odběratel	Město Králův Dvůr, Náměstí Míru 139, 267 01 Králův Dvůr		
Zakázka	NOVOSTAVBA BYTOVÉHO DOMU		
Stupeň	Dokumentace pro vydání společného povolení	Datum 09/2019	Z.č. 4530–05–026/19
Objekt	D. DOKUMENTACE STAVEBNÍCH OBJEKTŮ	Jednatel společnosti	Ing. Martin Dejdar
Část	D.1.3 – POŽÁRNĚ BEZPEČNOSTNÍ ŘEŠENÍ	Hlavní inženýr projektu	Ing. Jiří Patera
Díl		Projektant	Ing. Vsevolod Krotovič
Název výkresu	PŮDORYS 3. NP	Formát 3 A4 / Měřítko 1:100	Číslo výkresu D.1.3–04
Soubor :		Datum vykresleni :	