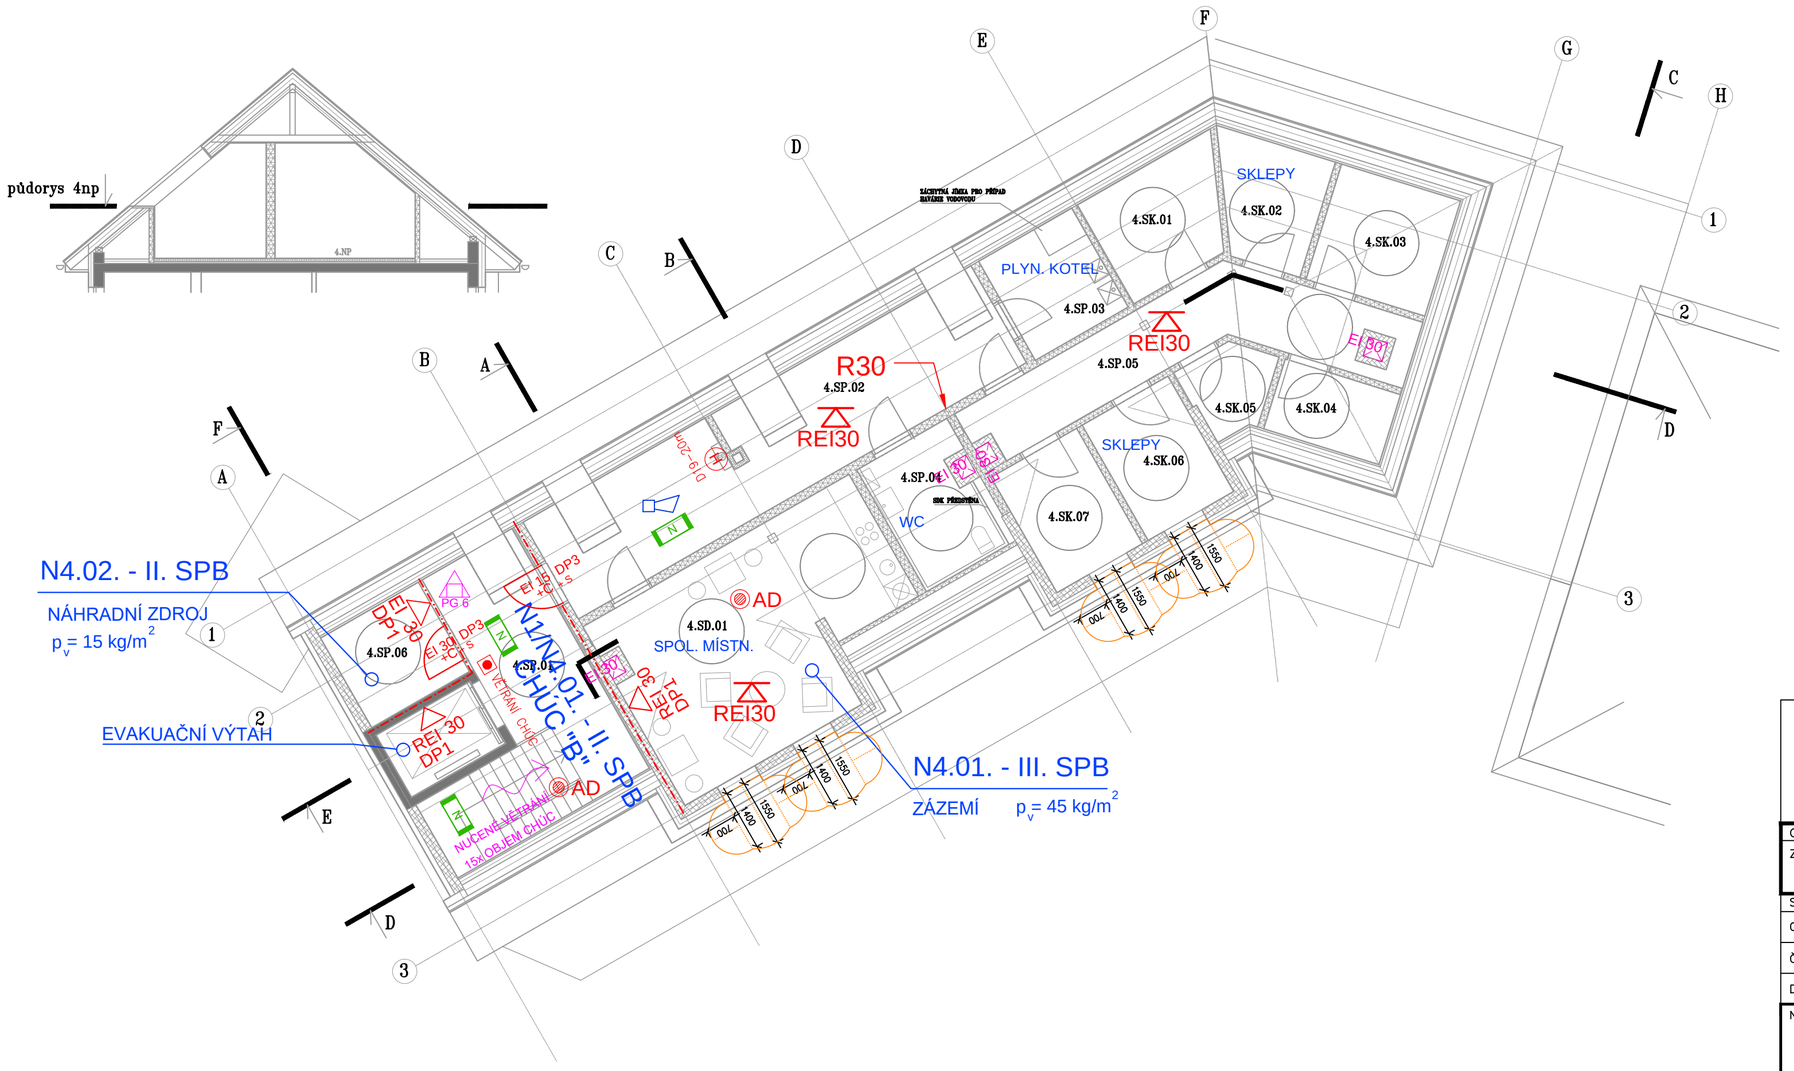

N1.01. - III. SPB
BYT 1.01 p_v= 45 kg/m^2
OZNAČENÍ POŽÁRNÍHO ÚSEKU
POŽADOVANÝ STUPEŇ POŽÁRNÍ BEZPEČNOSTI
CHARAKTER PROVOZU; POŽÁRNÍ ZATÍŽENÍ

HRANICE POŽÁRNÍHO ÚSEKU
= POŽÁRNĚ DĚLÍCÍ KONSTRUKCE

REI30 REI 30 EI 45 R60
POŽADAVEK NA POŽÁRNÍ ODOLNOST
POŽÁRNĚ DĚLÍCÍ / NOSNÉ KONSTRUKCE

EI 15 DP3
POŽÁRNÍ UZÁVĚR V POŽÁRNĚ DĚLÍCÍ KCI
SE ZNAČENÍM POŽADAVKU PO
C – SAMOZAVÍRAČ
S – KOUŘOTĚSNOST

EW45
VYMEZENÍ INSTALAČNÍHO JÁDRA – PROSTUP STROPEM
= POŽÁRNĚ DĚLÍCÍ KONSTRUKCE S POŽADAVKEM PO
OŠETŘIT PROSTUPUJÍCÍ INSTALACE DLE TZ

D19–20m
H
VNITŘNÍ ODBĚRNÉ MÍSTO – POŽÁRNÍ HYDRANT
SE SVĚTLOSTÍ A DÉLKOU TVAROVĚ STÁLÉ HADICE

N
NOUZOVÉ OSVĚTLENÍ
DLE ČSN EN 1838

VÝCHOD Z PÚ / Z EVAKUAČNÍ CESTY

VĚTRÁNÍ CHÚC
CENTRAL
TOTAL
SPÍNAČ VĚTRÁNÍ CHÚC – PODLE TZ.
TLAČÍTKO CENTRAL STOP
TLAČÍTKO TOTAL STOP

100 OS.
ZNAČENÍ SMĚRU ÚNIKU
VÝCHOD Z OBJEKTU NEBO ČÁSTI
POČET OSOB VE VÝCHODU

1000 / 2000 VZT
VĚTRACÍ OTVOR; ZPŮSOB VĚTRÁNÍ
PŘÍP. S URČENÍM GEOMETRICKÉ PLOCHY

AD
ČIDLO AUTONOMNÍ DETEKCE A SIGNALIZACE

PG 6
PŘENOSNÝ HASICÍ PŘÍSTROJ
S URČENÍM TYPU A HMOTNOSTI

AKUSTICKÁ POPLACHOVÁ SIRÉNA
K VYHLÁŠENÍ POŽÁRNÍHO POPLACHU V PÚ
POČET A ROZMÍSTĚNÍ DLE ČÁSTI ESP

950 850 250
POŽÁRNĚ NEBEZPEČNÝ PROSTOR (PNP)
ODSTUPOVÁ VZDÁLENOST OD POŽÁRNĚ
OTEVŘENÉ PLOCHY (POP) PÚ

Spektra spol. s r. o.
266 01 Beroun, V Hlinkách 1548 +420 311 740 111
www.spektra-beroun.cz spektra@spektra-beroun.cz

- PROJEKCE
- ENGINEERING
- REALIZACE STAVEB

Odběratel	Město Králův Dvůr, Náměstí Míru 139, 267 01 Králův Dvůr		
Zakázka	NOVOSTAVBA BYTOVÉHO DOMU		
Stupeň	Dokumentace pro vydání společného povolení	Datum 09/2019	Z.č. 4530–05–026/19
Objekt	D. DOKUMENTACE STAVEBNÍCH OBJEKTŮ	Jednatel společnosti	Ing. Martin Dejdar
Část	D.1.3 – POŽÁRNĚ BEZPEČNOSTNÍ ŘEŠENÍ	Hlavní inženýr projektu	Ing. Jiří Patera
Díl		Projektant	Ing. Vsevolod Krotovič
Název výkresu	PŮDORYS 4. NP	Formát 3 A4 / Měřítko 1:100	Číslo výkresu D.1.3–05
Soubor :		Datum vykresleni :	