



VZOROVÉ PŘÍČNÉ ŘEZY 1:50

ul. K Lávce - v místě vjezdu a zeleného pásu

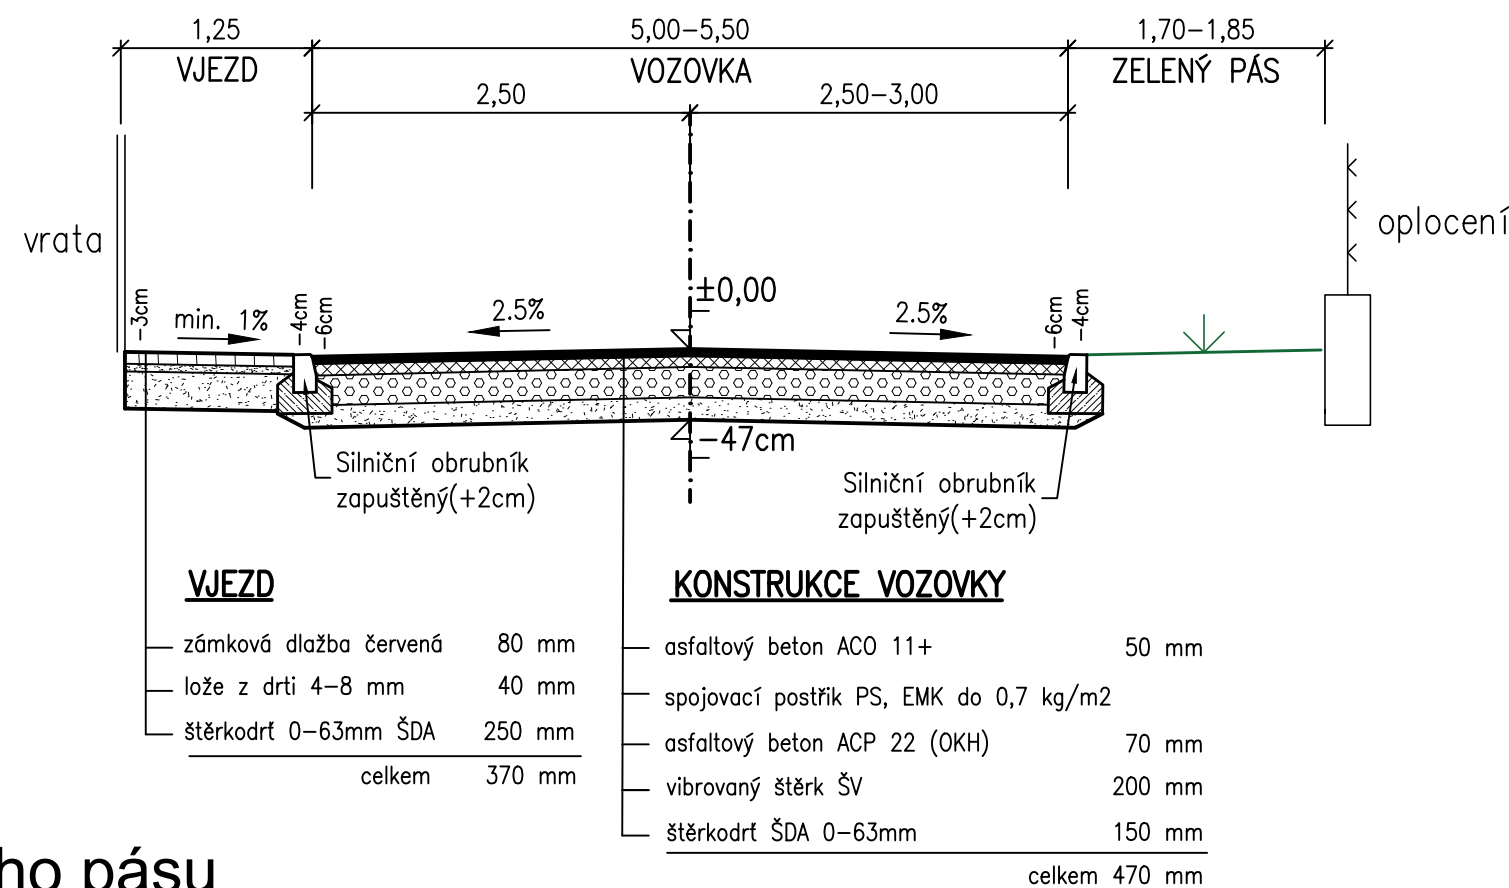

ul. K Lávce - v místě vjezdu a parkovacího pásu

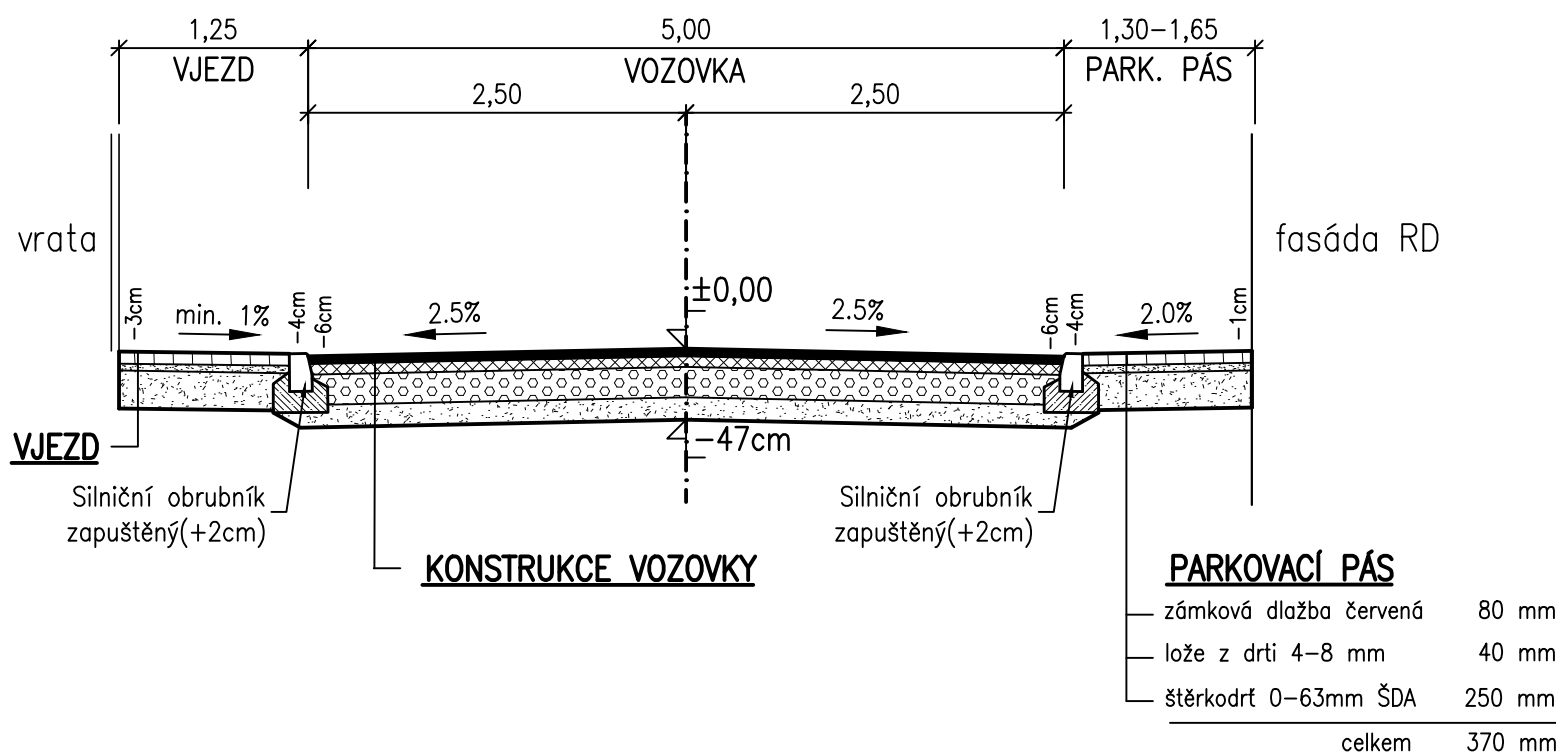

<div><div><div>K</div><div>ateliér</div></div><div><div>Ateliér Kprojekt, s.r.o.</div><div>Tyršova 158, Rakovník 269 01 - IČ: 023 19 403 - DIČ: CZ02319403 tel: 313 513 542 - email: kprojekt@kprojekt.cz - www.kprojekt.cz</div></div></div>		Autoriz. razítko:	
ateliér PROJEKČNÍ ATELIÉR POZEMNÍCH A DOPRAVNÍCH STAVEB			
Zodpovědný projektant:		Vypracoval:	
Ing. Libor Křížák		Ing. Libor Křížák	
Investor:			
MĚSTO KRÁLŮV DVŮR			
náměstí Míru 139, 267 01 Králův Dvůr			
Název akce – objekt:		Datum:	08/2020
Rekonstrukce ul. K Lávce Zahořany		Stupeň PD:	DSP
		Číslo zakázky:	A20/22
		Formát:	2x A4
Část:		Měřítko:	1:50
Výkres:		Číslo výkresu:	D3.
VZOROVÉ PŘÍČNÉ ŘEZY		Paré č.	