

Smlouva o dílo

uzavřená podle § 2586 a následujících zákona č. 89/2012 Sb.

1. Smluvní strany

Objednatel: **Město Králův Dvůr**, zastoupené Petrem Vychodilem, starostou města
se sídlem Městského úřadu v Králově Dvoře,
náměstí Míru 139, Králův Dvůr, 267 01
IČ: 00509701 DIČ: CZ00509701

Zhotovitel: **Gann stavební s.r.o.**
zapsaná v OR vedeném Městským soudem v Praze, oddíl C, vložka 306754
zastoupená jednatelem Janem Nistorem
se sídlem Libušina 166, 273 06 Libušín
IČ: 07742053 DIČ: CZ07742053

2. Předmět smlouvy

Zhotovitel se zavazuje uskutečnit práce a dodávky dále specifikované v této smlouvě a objednatel se zavazuje zaplatit cenu podle ustanovení této smlouvy.

Název a místo stavby: **Králův Dvůr – lokalita sídliště Nad Stadionem (příloha č. 1)**
Úprava chodníků ve dvou ulicích před domy č.p. 351-355 a 356-360

Obsah předmětu dodávky: provedení prací dle cenové nabídky (příloha 2)

3. Lhůty

termín zahájení: **20.4.2022**
termín dokončení: **nejpozději do 9.5.2022**

4. Dodací podmínky

Objednatel zahájí převzetí dokončených prací na základě oznámení zhotovitele, že práce jsou dokončeny a připraveny k převzetí.

5. Cena díla

Smluvní strany na základě odsouhlasených obchodních podmínek sjednávají celkovou cenu díla dle cenové nabídky - rozpočtu ve výši

1.010.310,- Kč (bez DPH)

Položky rozpočtu (příloha č. 2) budou fakturovány dle skutečně provedeného množství. Případné vícepráce budou provedeny pouze na základě předchozího odsouhlasení objednatelem a budou předmětem dodatků k této smlouvě.

6. Platební a fakturační podmínky

Konečné vyúčtování a fakturace se provede po odevzdání a převzetí díla objednatelem se splatností faktury 15 dní.

7. Odpovědnost a zvláštní ujednání

Odpovědnost za vady díla se řídí příslušným ustanovením občanského zákoníku, záruční doba počíná běžet předáním a převzetím díla a činí 24 měsíců.

8. Doplnující a zvláštní ujednání

Smluvní strany mohou požadovat změnu smlouvy nebo od smlouvy odstoupit za podmínek daných příslušným ustanovením občanského zákoníku.



Smluvní strany berou na vědomí, že tato smlouva nepodléhá uveřejnění v registru smluv dle zákona číslo 340/2015 Sb., o zvláštních podmínkách účinnosti některých smluv, uveřejňování těchto smluv a o registru smluv, ve znění pozdějších předpisů.

Smluvní strany berou na vědomí, že smlouva bude objednatelem uveřejněna na profilu zadavatele (E-ZAK) umístěném na webových stránkách města Králův Dvůr.

Tato smlouva nabývá účinnosti dnem podpisu smlouvy oběma smluvními stranami.

Vyhotovuje se ve 2 vyhotoveních, z nichž každá smluvní strana obdrží jedno vyhotovení.

V Králově Dvoře dne 12.4.2022


objednatel


Gann stavební s.r.o.
Varšavská 2048, 272 01 Kladno
IČO: 077 42 053, DIČ: CZ07742053
Tel.: 734 339 491
E-mail: jannistor@seznam.cz
zhotovitel

Přílohy:

- 1) mapa s vyobrazení jednotlivých ulic
- 2) cenová nabídka s rozpisem prací

Doložka podle § 41 zákona o obcích č. 128/2000 Sb.

Potvrzuje se, že byly splněny podmínky platnosti podle zákona č. 128/2000 Sb., zejména že uzavření této Smlouvy o dílo bylo schváleno usnesením Rady města Králův Dvůr č. 2022/9/21 ze dne 4.4.2022.

V Králově Dvoře, dne 12.4.2022


Město Králův Dvůr

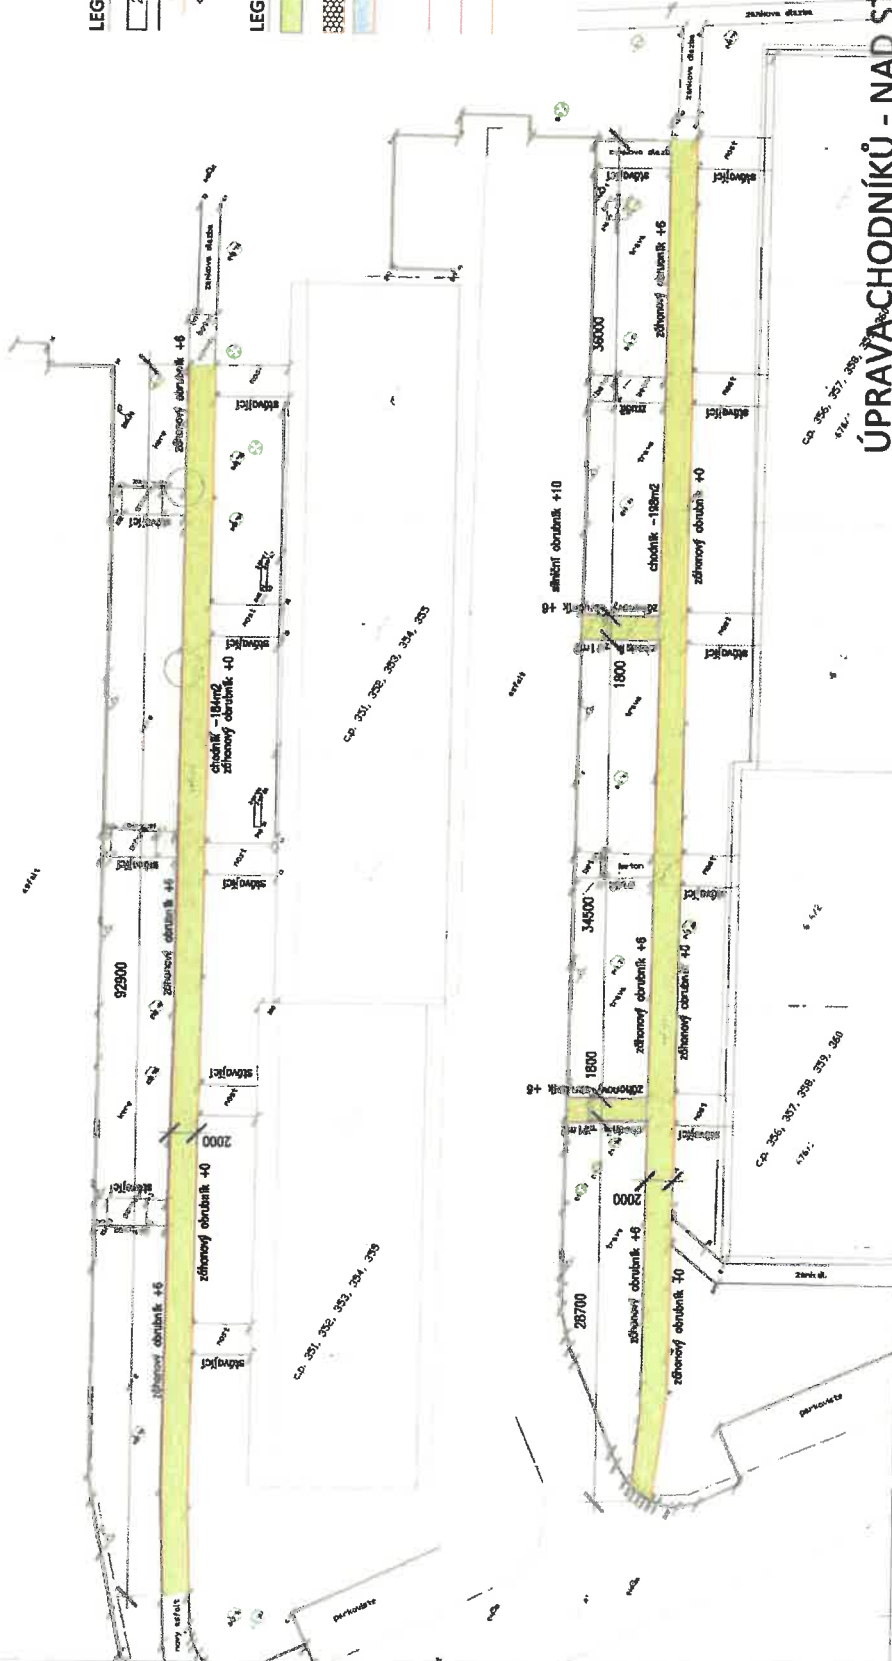

SITUACE M-1:250

LEGENDA STÁVAJÍCÍCH OBJEKTŮ

- 21/1 HRANICE A ČISLA POZEMKŮ
- OPLOUCEM
- VEZEZ
- DOPRAVNÍ ZNAČKY

LEGENDA NAVRŽENÝCH ÚPRAV

- ZAMKOVÁ BUAŽBA - KLASIKO BCM - CHODNÍKY
- PARKOVACÍ STANĚK (CELKEM 3 KOLMA STÁNĚ)
- STAVANICI ZAMKOVÁ BUAŽBA - KLASIKO BCM - PŘELOŽITI
- SILNIČNÍ OBRUBNÍK (+10cm)
- ZÁHONOVÝ OBRUBNÍK (+6cm)
- ZAHONOVÝ OBRUBNÍK (+4cm)



ÚPRAVA CHODNÍKŮ - NAD STADIONEM - ETAPA IV

Čp. 251, 252, 253, 254, 255
1:250

GANN STAVEBNÍ S.I.U.
Varšavská 2048, 272 01 Kladno
IČO: 077 42 053, DIČ: CZ07742053
Tel.: 734 339 491
E-mail: jannistor@seznam.cz

VÝKAZ VÝMĚR - ETAPA IV

	výměr	jednotková cena	celkem
CHODNÍK - BEST KLASIKO	406 m ²	2185	887110
záhonový obrubník + 6cm	220 m	560	123200
záhonový obrubník + 0cm	196 m	560	109760
celkem			1010310

Gann stavební s.r.o.
Varšavská 2048, 272 01 Kladno
IČO: 077 42 053, DIČ: CZ07742053
Tel: 734 339 491
E-mail: jannistor@seznam.cz