

PODÉLNÝ PROFIL

m 1:100/1000


LEGENDA :

terénní čára

niveleta

dno konstrukce vozovky

křižovatka/sjezd

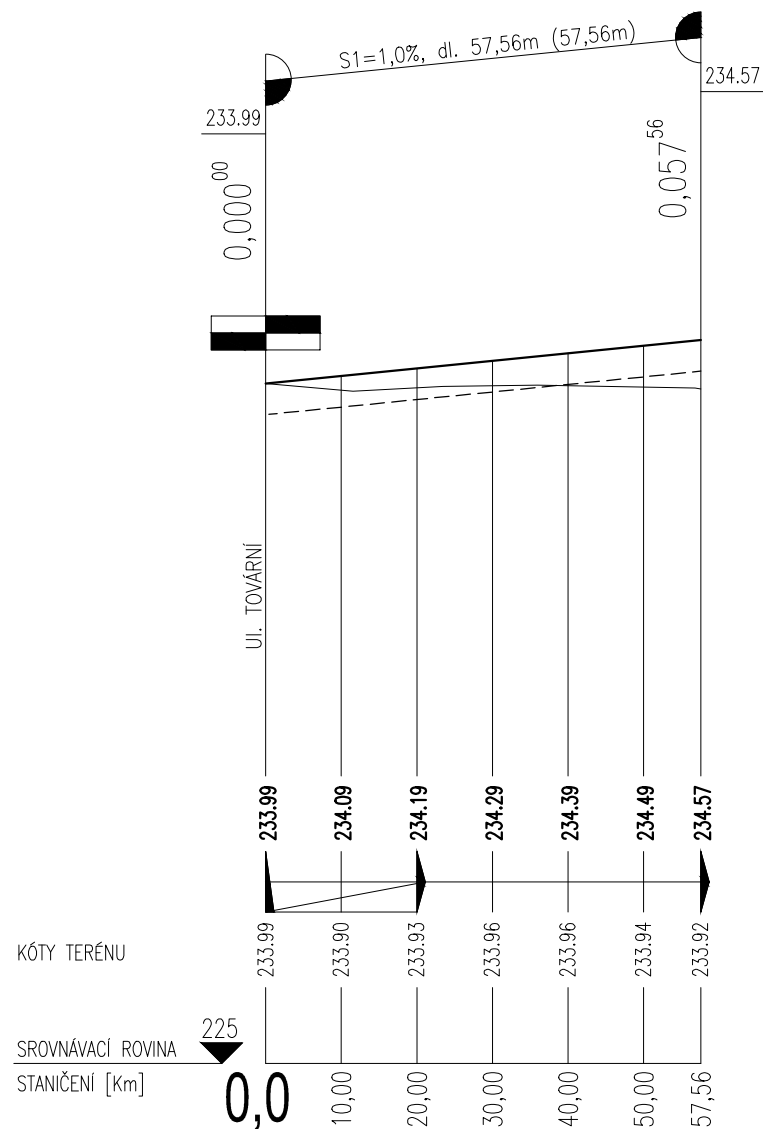


P1 P2 P3 P4 P5

ČÍSLO PŘÍČNÉHO ŘEZU

VZDÁLENOST PŘÍČNÉHO ŘEZU

0,00	10,00	10,00	10,00	10,00	7,56
------	-------	-------	-------	-------	------

PŘÍMÁ 12,92m R=30m L=4,21m PŘÍMÁ 37,99m R=30m L=2,45m

IND	POPIS ZMĚNY	DATUM	PROVEDL
 <p>Spektra PRO spol. s r.o. www.spektrapro.cz</p>		<ul style="list-style-type: none"> • PROJEKCE • ENGINEERING • REALIZACE STAVEB 	
Odběratel Město Králův Dvůr, Náměstí Míru 139, 267 01 Králův Dvůr			
Zakázka KRÁLŮV DVŮR – parkoviště P+R			
Stupeň	Projekt pro společně územní řízení a stavební povolení	Datum 02/2022	Z.č. 4752–05–027
Objekt	S0–101 Komunikace	Jednatel společnosti	Ing. Martin Dejdar
Část	D. Dokumentace objektu	Hlavní inženýr projektu	Ing. Veronika Gloserová
Díl	D.1. Komunikace	Projektant	Ing. Veronika Gloserová
Název výkresu Podélný profil		Formát 2 A4	Číslo výkresu D.1.11.
		Měřítko 1 : 100/1000	
Soubor : Z:_2021\KD_Parkoviste_P+R\IDUR_DSP\D1_Komunikace\D1_11_Pod_prof.dwg		Datum vykreslení : 17 5 2022 12:0017	