


PODÉLNÝ ŘEZ B - VARIANTA SPORT  
M 1:200

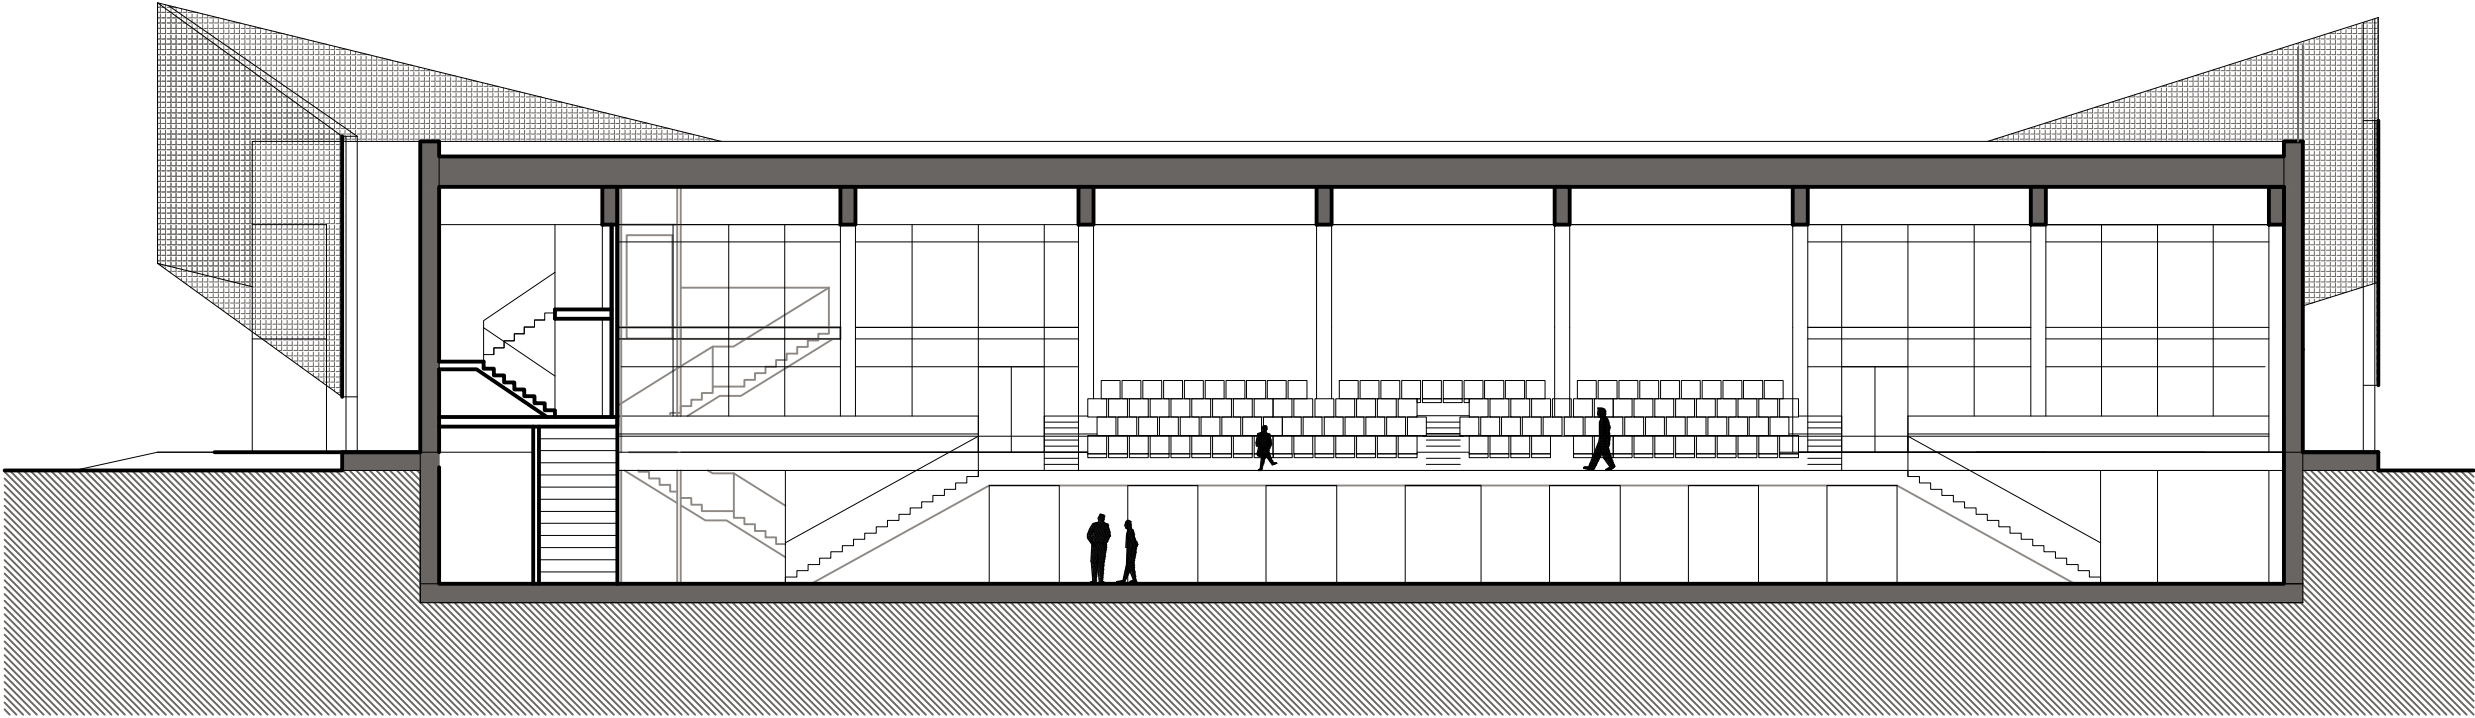

PODÉLNÝ ŘEZ B - VARIANTA KULTURA  
M 1:200

