




řez 4 - 4'

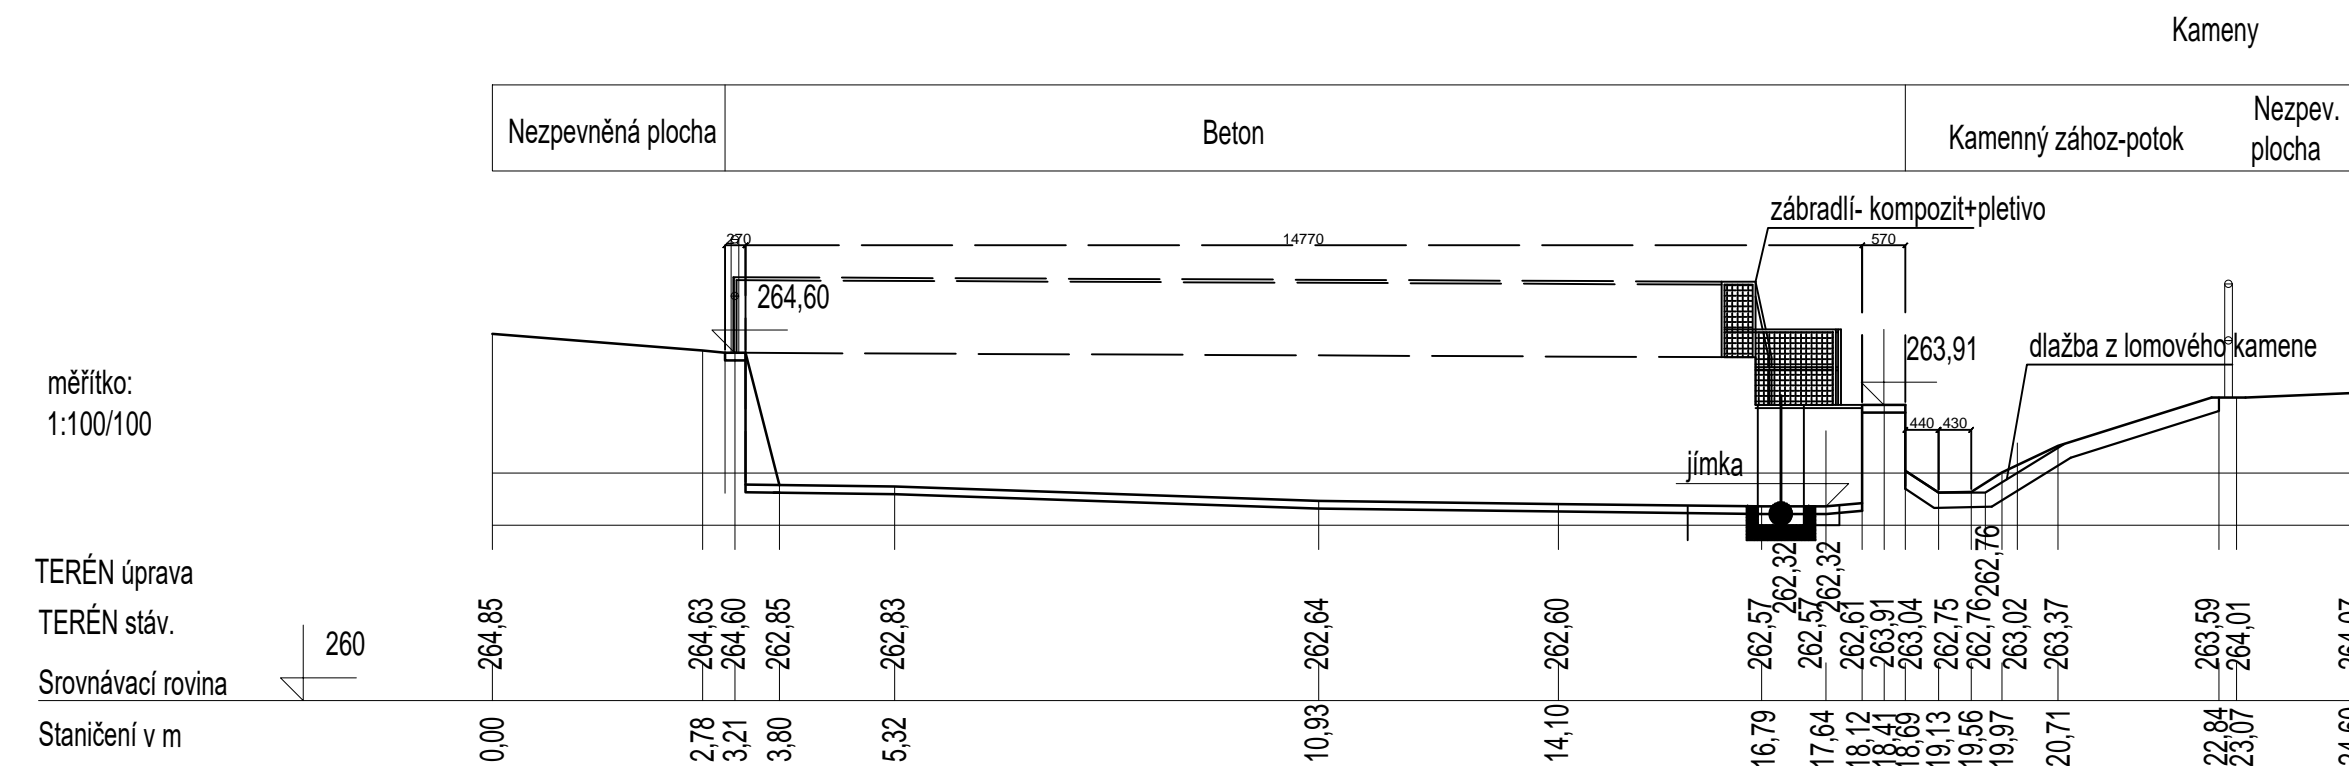

řez 2-2' a 3-3'

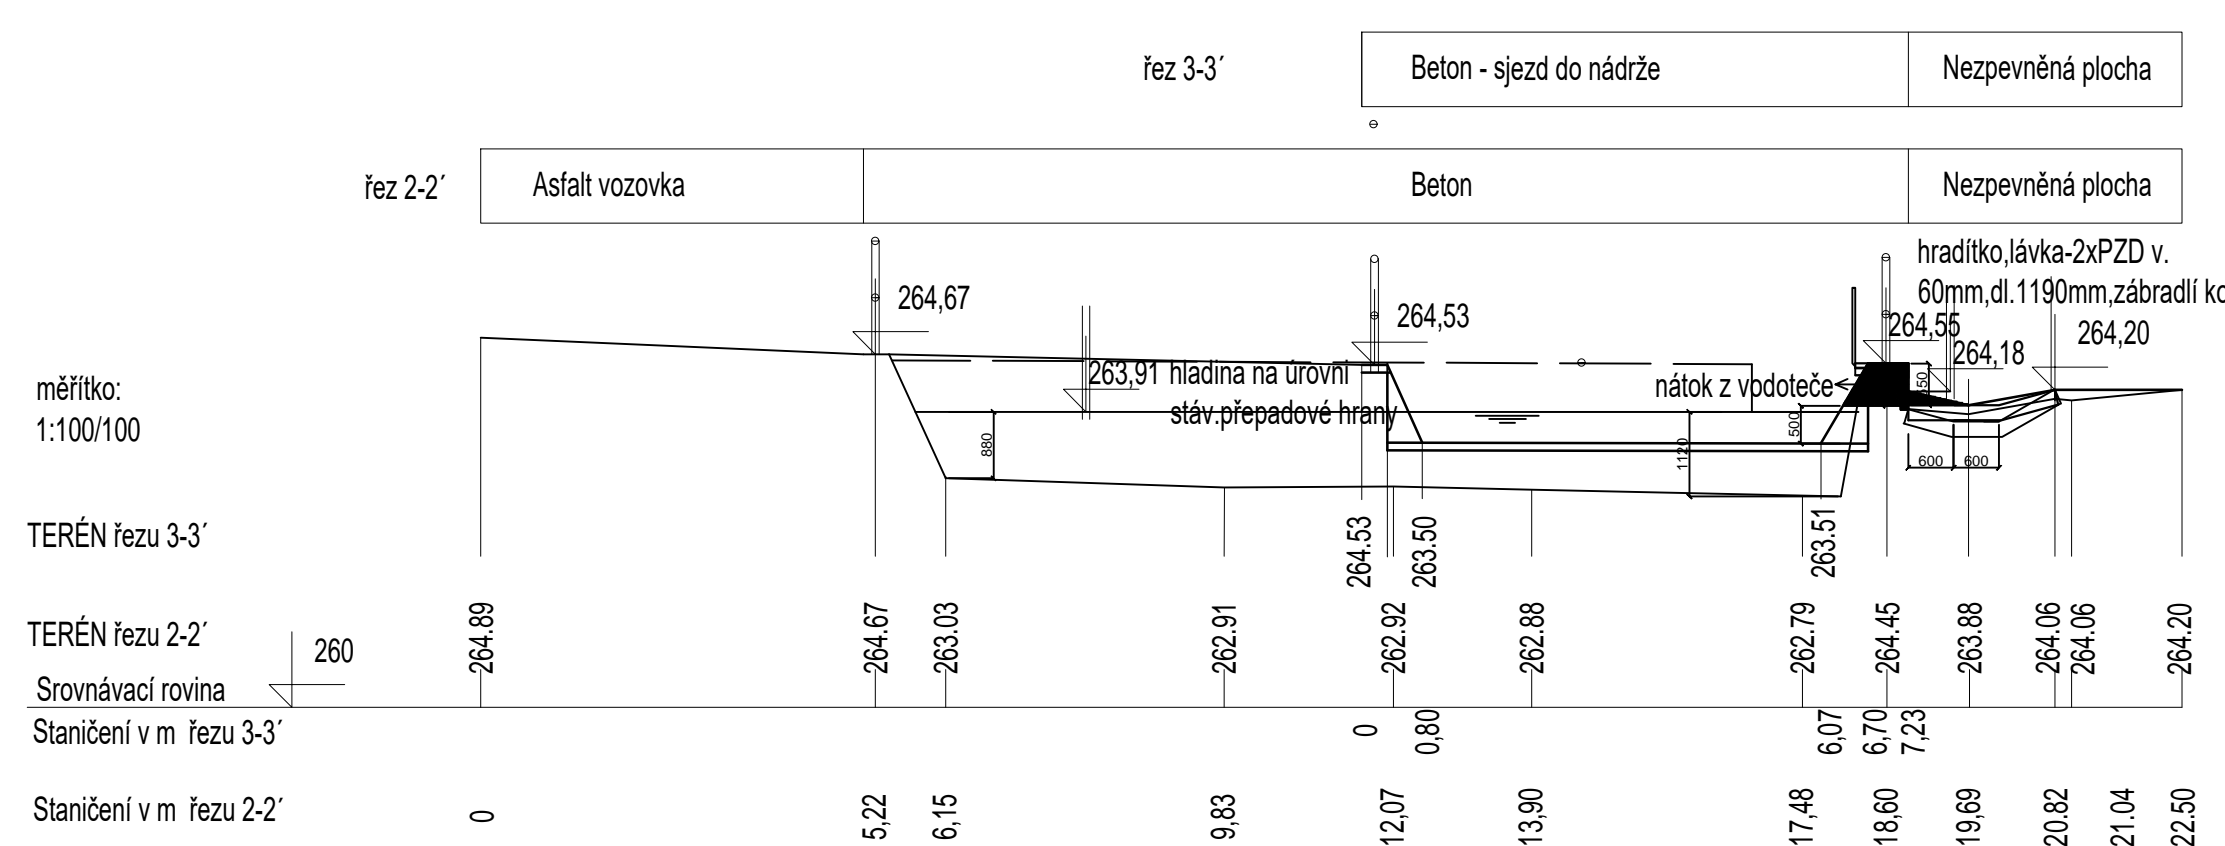

řez 1-1'

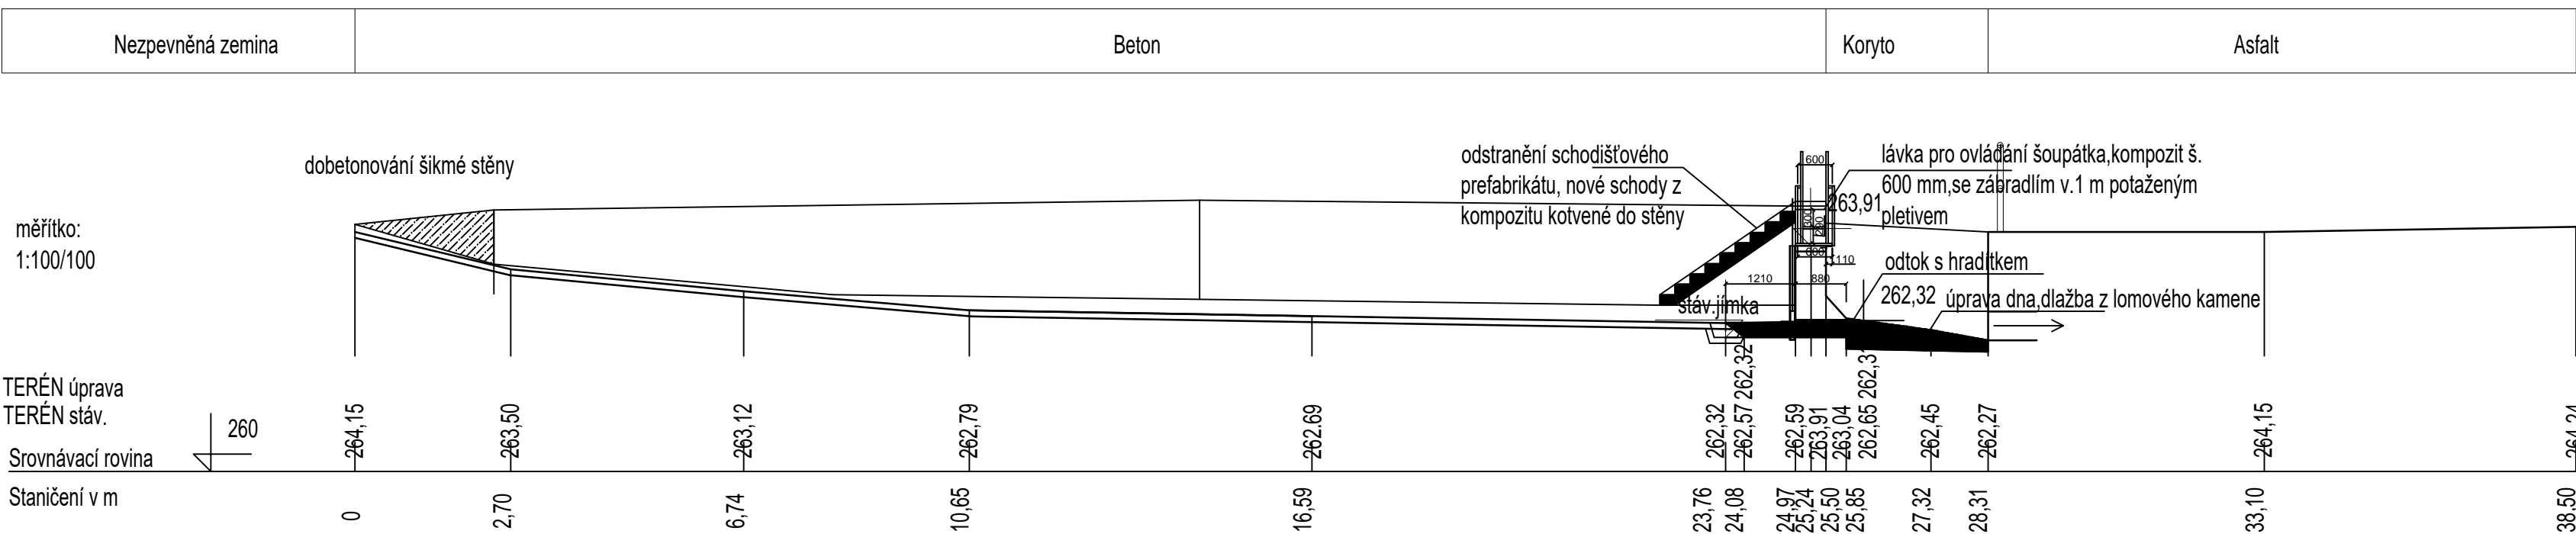

-VŠECHNY INŽENÝRSKÉ SÍTĚ JE NUTNÉ PŘED ZAHÁJENÍM VÝKOPOVÝCH PRACÍ NECHAT VYTÝČIT JEJICH SPRÁVCI, KTERÍ ODPOVÍDAJÍ ZA PŘESNÉ URČENÍ JEJICH POLOHY.

- V MÍSTECH KŘÍŽENÍ BUDOU VÝKOPOVÉ PRÁCE PROVEDENY POUZE RUČNĚ.

- ODKRYTÉ KABELY BUDOU VE VÝKOPU ZABEZPEČENY PROTI POŠKOZENÍ.

**FIALA PROJEKTY s.r.o.**  
Projektová a inženýrská činnost  
Lečkova 1521, 149 00 Praha 4; tel: 272 919 539; mob: 724 343 586, 602 580 713; <http://www.projekty-ing-fiala.cz>; e-mail: [projekty@fialaprojekty.cz](mailto:projekty@fialaprojekty.cz)

Investor: Králův Dvůr, část Levín u Berouna , Městský úřad Králův Dvůr, náměstí Míru 139, 267 01 Králův Dvůr

OU/MU: Králův Dvůr Okres: Beroun Kraj: Středočeský Kontakt investora: mesto@kraluv-dvur.cz

Stupeň: DUR+DSP

Datum: 06/2019

Formát: 4xA4

Formát: 4xA4

Číslo zakázky: 3/15-94.2

Měřítka: 1:100/100

Číslo paré

Číslo přílohy

PŘÍČNÉ ŘEZY - návrh

D1.1-3