




řez
A'-A''

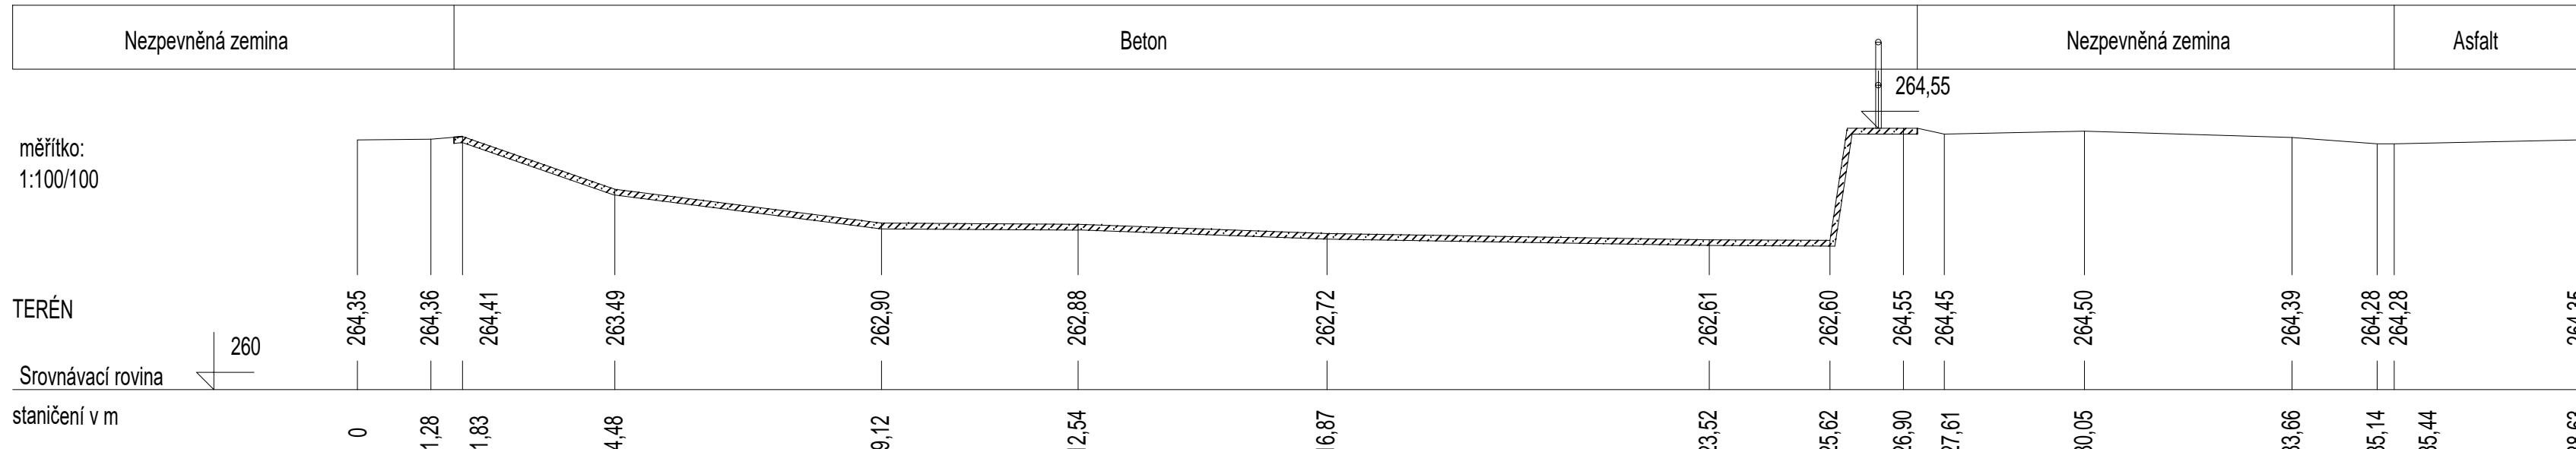


řez
D'-D''(1-1')

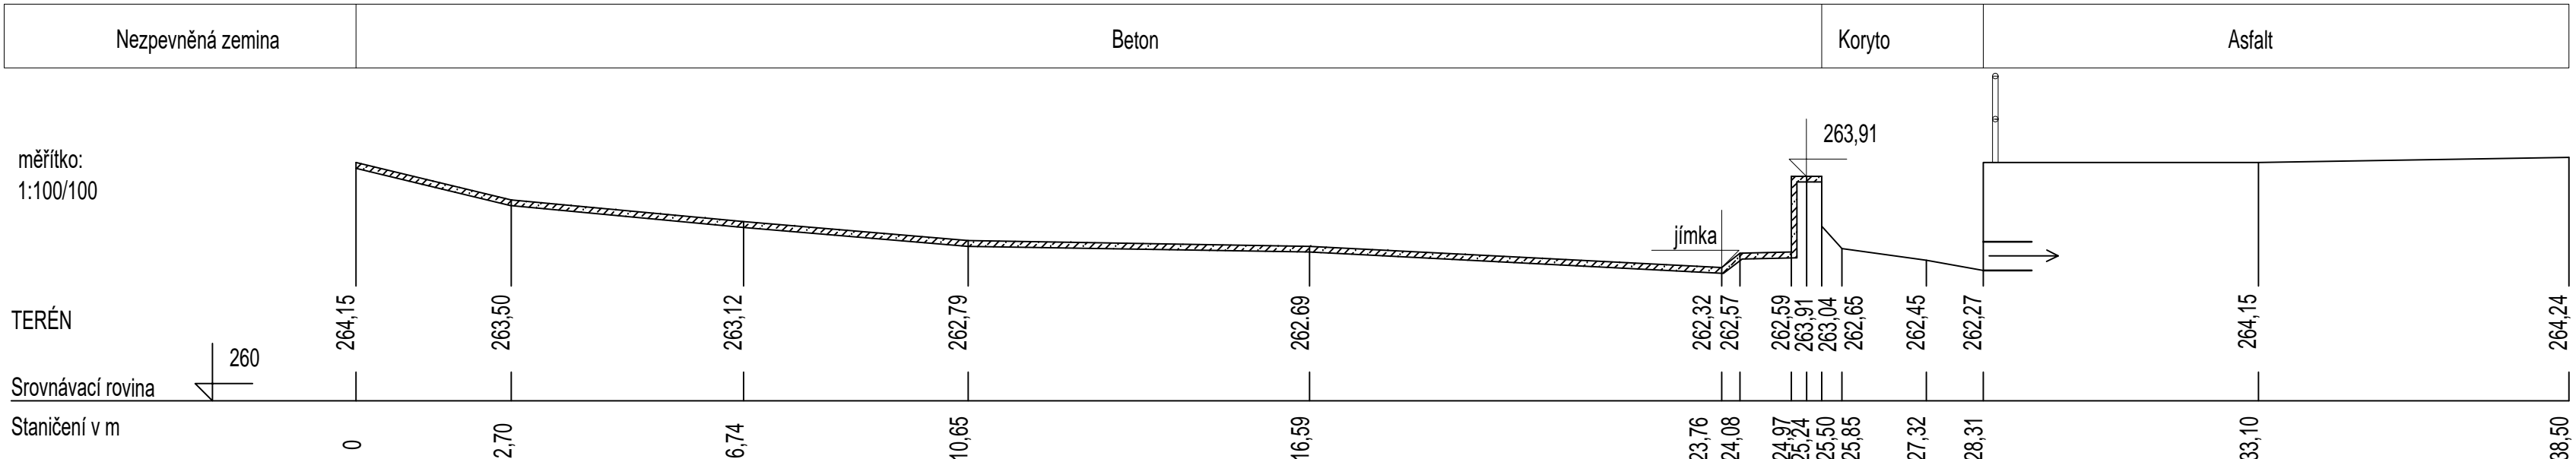


řez
C'-C''

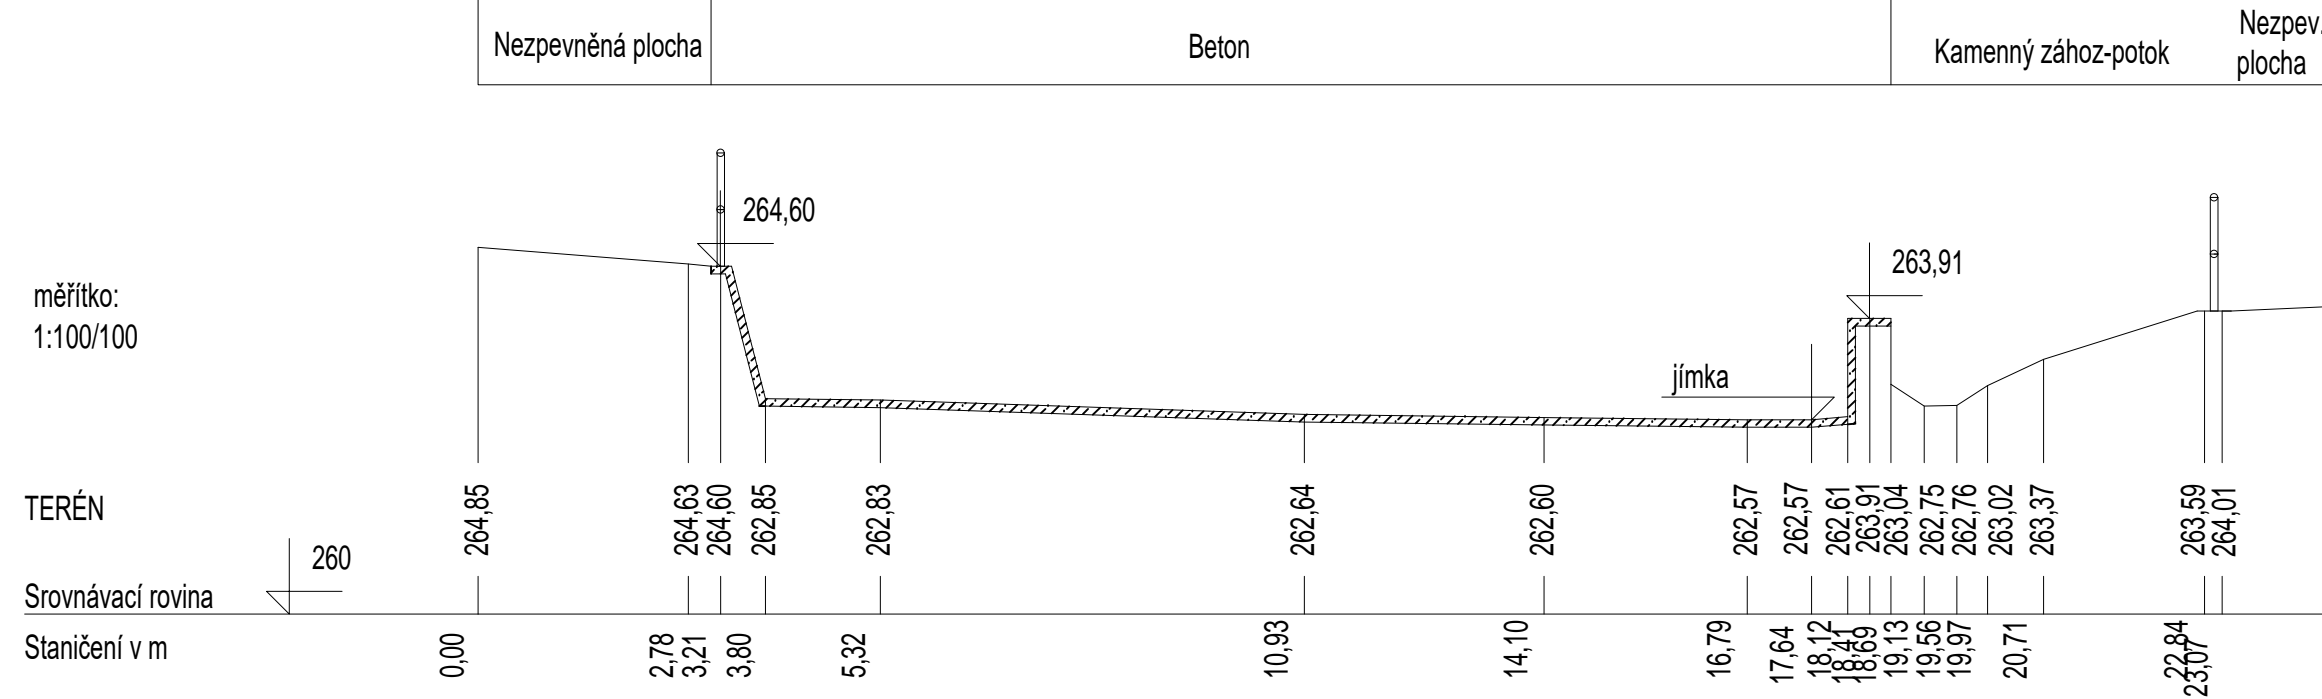

řez
B'-B''

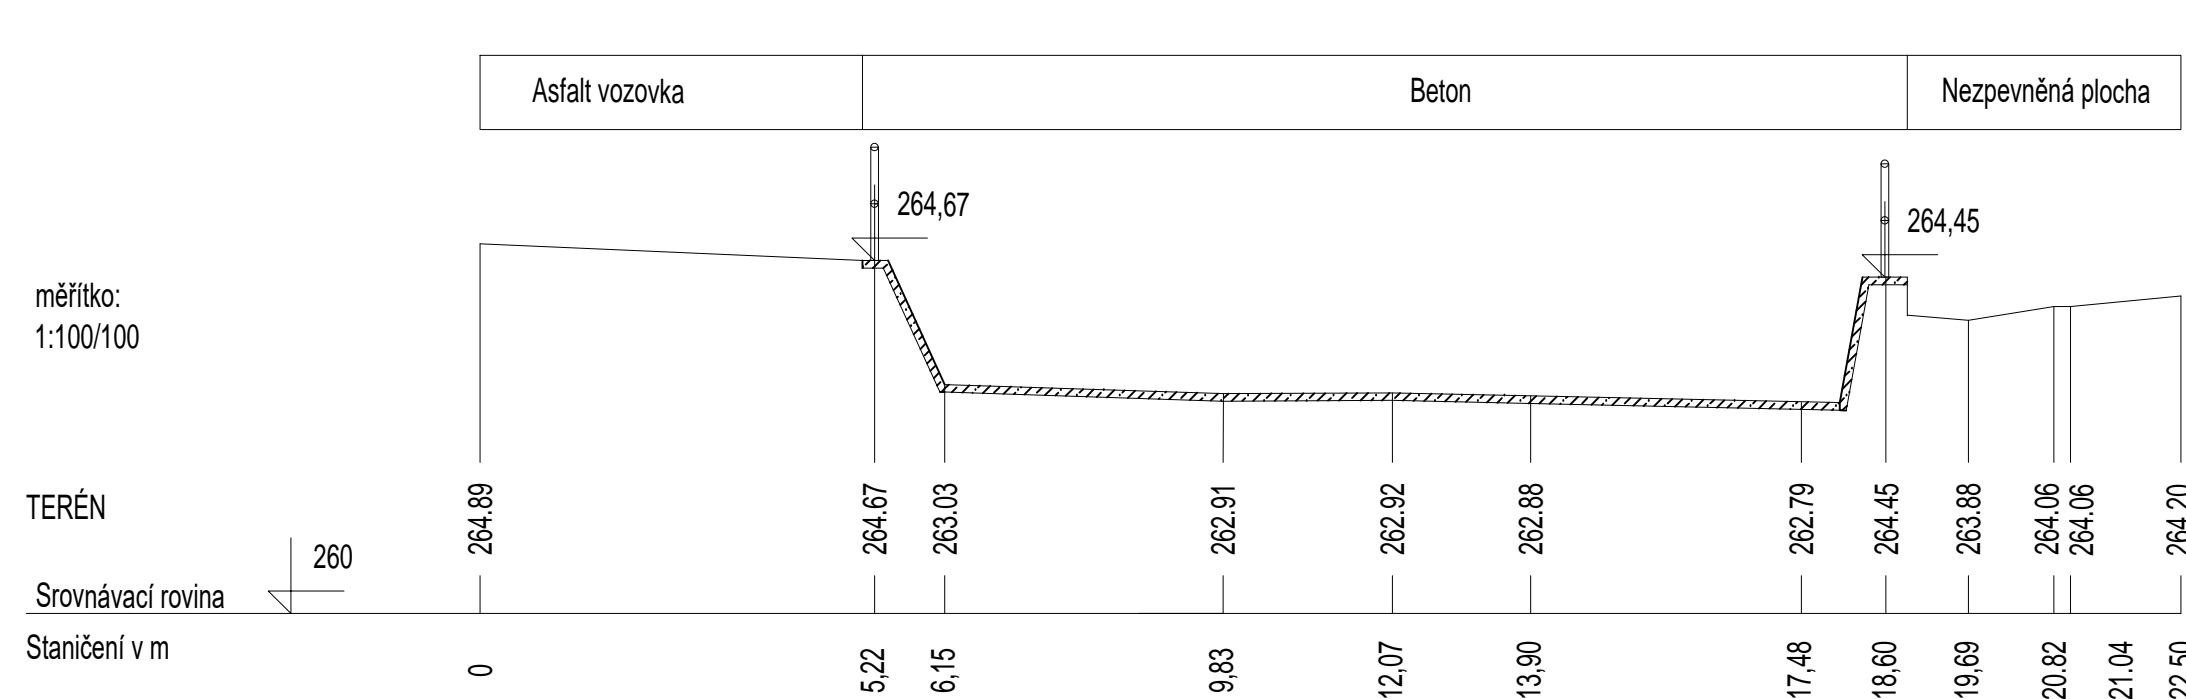

řez
E'-E''

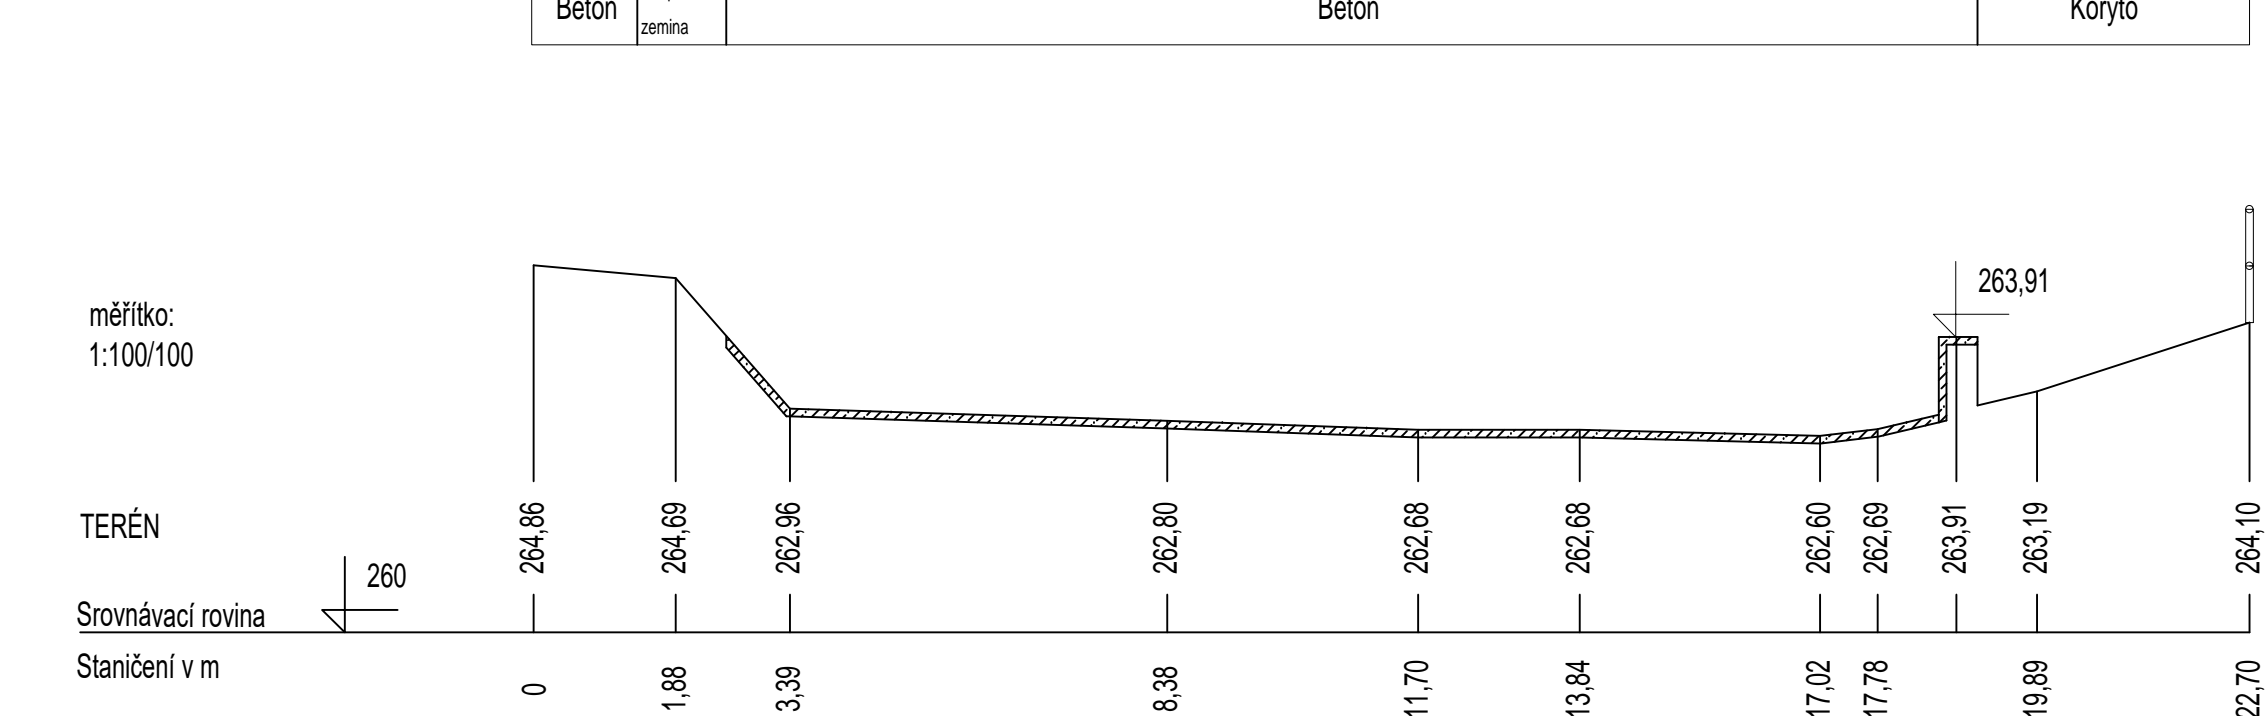

POZNÁMKA:

- VŠECHNY INŽENÝRSKÉ SÍTĚ JE NUTNÉ PŘED ZAHÁJENÍM VÝKOPOVÝCH PRACÍ NECHAT VYTÝČIT JEJICH SPRÁVCI, KTERÍ ODPOVÍDAJÍ ZA PŘESNÉ URČENÍ JEJICH POLOHY.
- V MÍSTECH KŘÍŽENÍ BUDOU VÝKOPOVÉ PRÁCE PROVEDENY POUZE RUČNĚ.
- ODKRYTÉ KABELY BUDOU VE VÝKOPU ZABEZPEČENY PROTI POŠKOZENÍ.

FIALA PROJEKTY S.R.O. Projektová a inženýrská činnost Lečkova 1521; 149 00 Praha 4; tel: 272 919 539; mob: 724 343 586, 602 580 713; http://www.projekty-ing-fiala.cz; e-mail:projekty@fialaprojekty.cz					
Investor:		Králov Dvůr, část Levín u Berouna, Městský úřad Králův Dvůr, náměstí Míru 139, 267 01 Králův Dvůr		Kontakt investora:	
OU/MU:	Králov Dvůr	Okres:	Beroun	Kraj:	Středočeský
Vypracoval:		Bc.Šimon Držala		Stupeň:	DUR+DSP
Projektant:		Bc.Šimon Držala		Datum:	06/2019
HL,projektant:		Ing.Ivan Fiala		Formát:	6xA4
Kontroloval:		Ing.Ivan Fiala		Číslo zakázky:	3/15-94.2
				Měřítko:	1:100/100
				Číslo paré	Číslo přílohy
PŘÍČNÉ PROFILY - Stávající stav					
D1.1-4					