

ÚZEMÍ OBCE  
ČÍSLO PARCELY – NÁZEV ULICE  
DRUH POVRCHU  
OZNAČENÍ LOMOVÝCH BODŮ

KÁMEN	ASFALT	
V1	V2	V3

## DRENÁŽ

1:500 / 1:100

HLOUBKA DNA VÝKOPU

HLOUBKA DNA POTRUBÍ


KÓTA DNA POTRUBÍ

KÓTA UPRAVENÉHO TERÉNU

KÓTA PŮVODNÍHO TERÉNU

KÓTA SROVNÁVACÍ ROVINY (m n. m.)  
STANIČENÍ (km, m)

SKLON (‰) DÉLKA (m)  
PROFIL DN–MATERIÁL–DÉLKA (m)

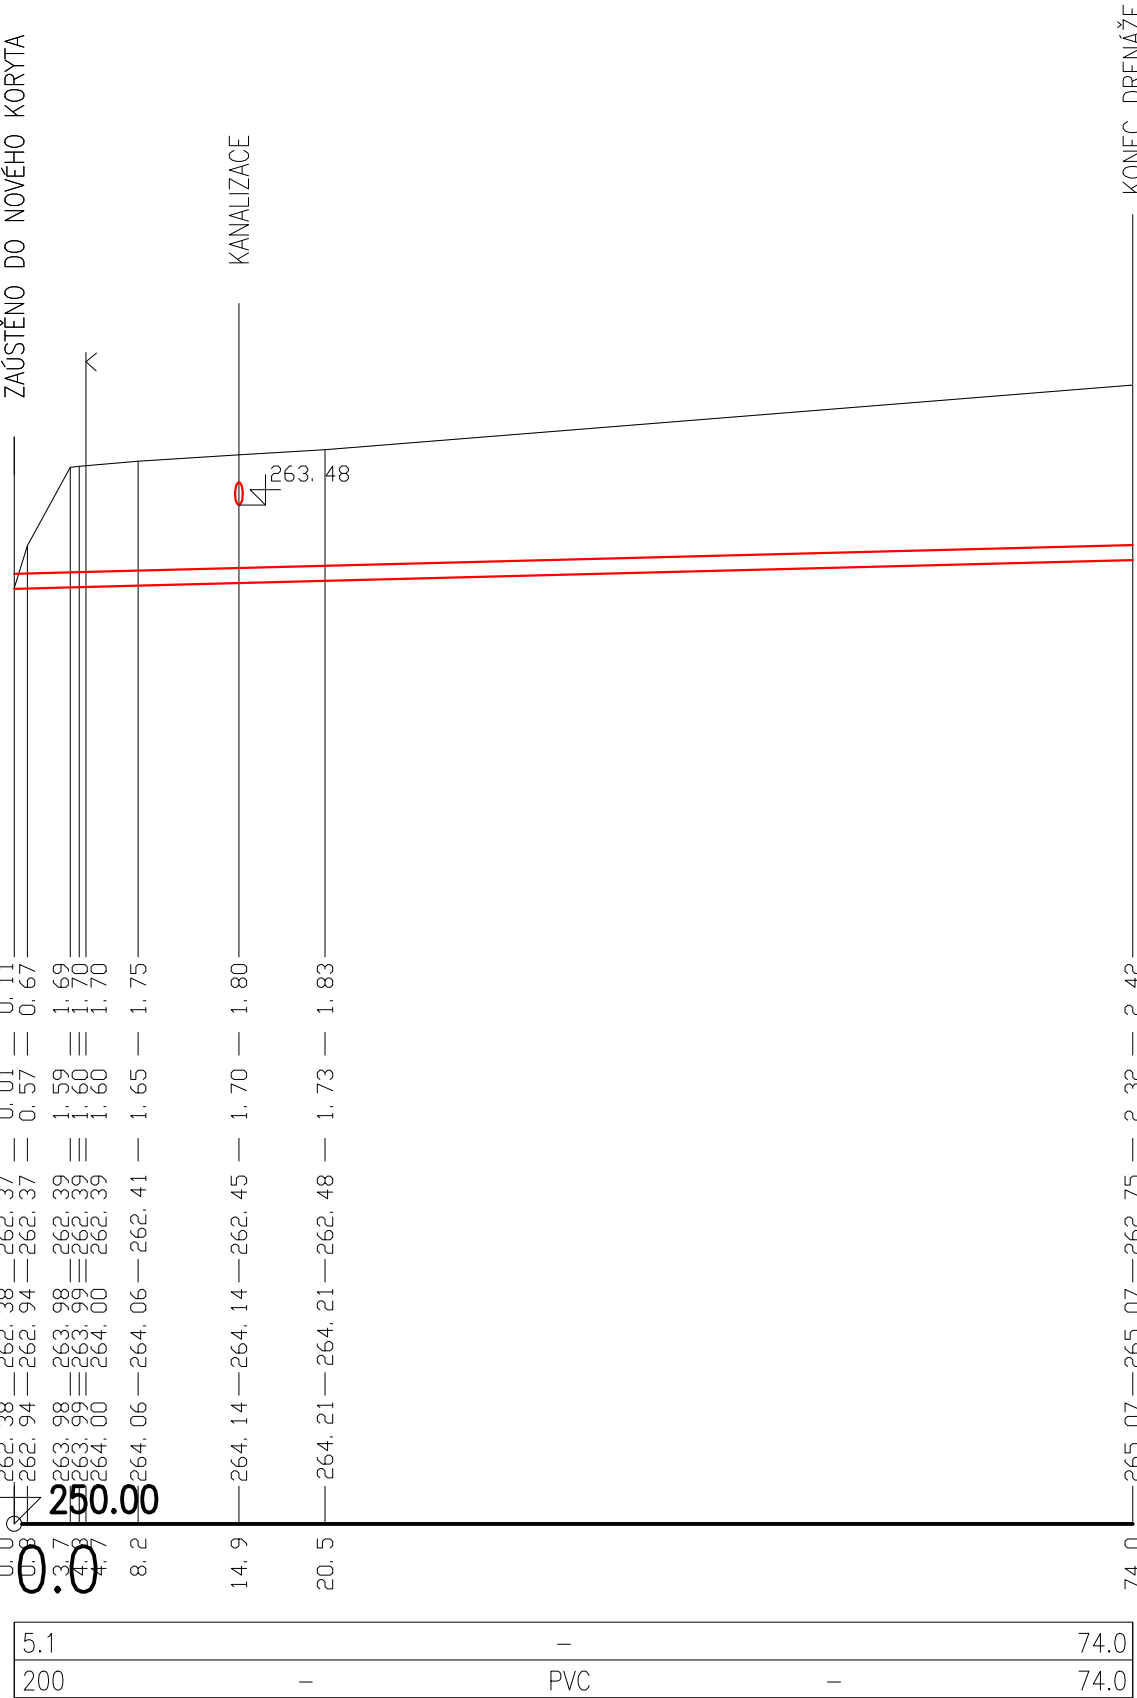

### POZNÁMKA:

- VŠECHNY INŽENÝRSKÉ SÍTĚ JE NUTNÉ PŘED ZAHÁJENÍM VÝKOPOVÝCH PRACÍ NECHAT VYTÝČIT JEJICH SPRÁVCI, KTEŘÍ ODPOVÍDAJÍ ZA PŘESNÉ URČENÍ JEJICH POLOHY.
- V MÍSTECH KŘÍŽENÍ BUDOU VÝKOPOVÉ PRÁCE PROVEDENY POUZE RUČNĚ.
- ODKRYTÉ KABELY BUDOU VE VÝKOPU ZABEZPEČENY PROTI POŠKOZENÍ.

**FIALA PROJEKTY S.R.O.**  
Projektová a inženýrská činnost  
Lečkova 1521; 149 00 Praha 4; tel: 272 919 539; mob: 724 343 586, 602 580 713; http://www.projekty-ing-fiala.cz; e-mail:projekty@fialaprojekty.cz

Investor: Obec Levín u Berouna, Městský úřad Králův Dvůr, náměstí Míru 139, 267 01 Králův Dvůr					
OU/MU:	Králův Dvůr	Okres:	Beroun	Kraj:	Středočeský
Vypracoval:	Bc.Šimon Držala	Projektant:	Bc.Šimon Držala	HL.projektant:	Ing.Ivan Fiala
				Kontroloval:	Ing.Ivan Fiala
Levín - revitalizace požární nádrže				Stupeň:	DUR+DSP
				Datum:	06/2019
				Formát:	3xA4
				Číslo zakázky:	3/15-94.2
				Měřítko:	1:500/100
Podélný profil drenážního potrubí				Číslo paré	Číslo přílohy
				D1.1-5	