



SITUACE - BOURÁNÍ M-1:250

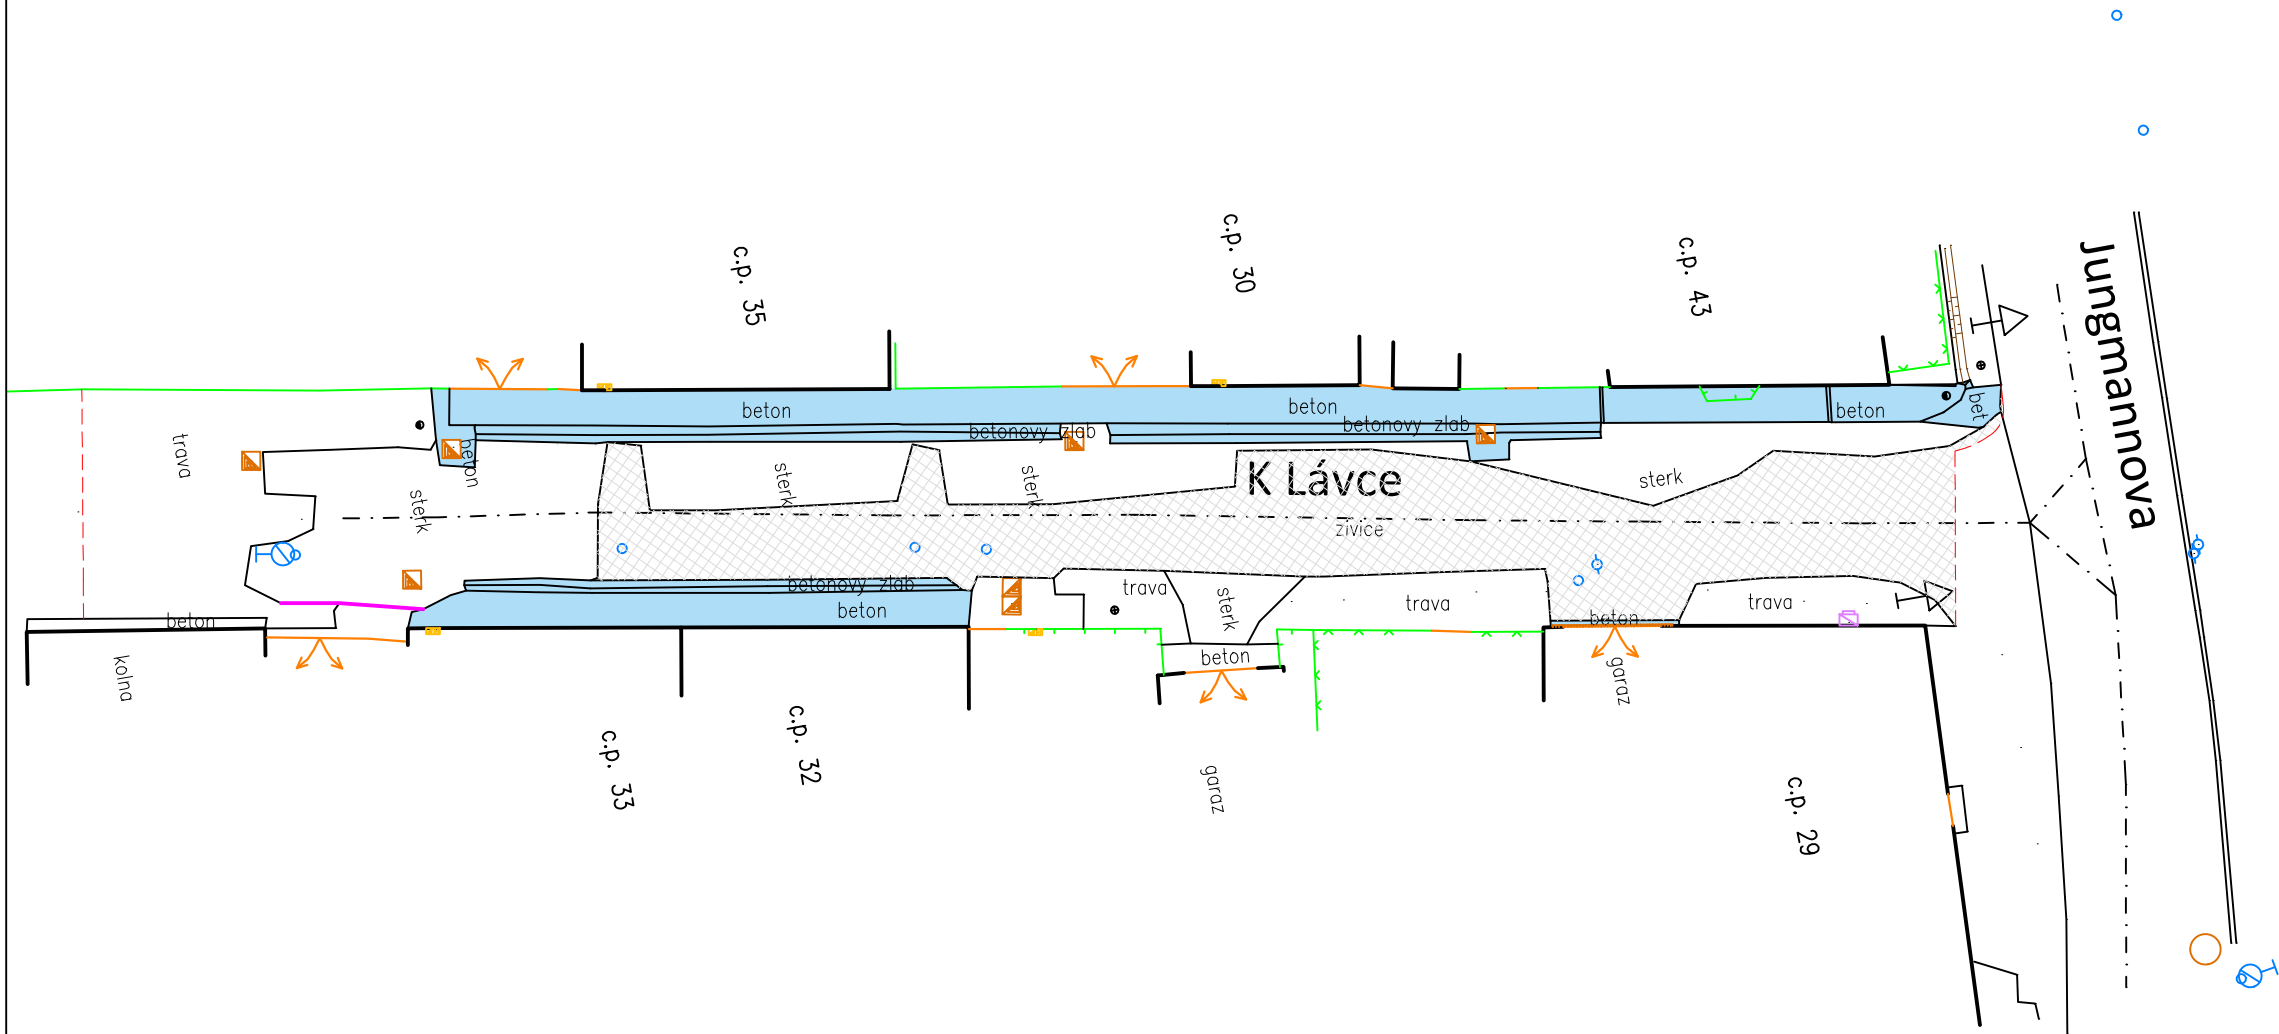

LEGENDA

- BOURÁNÍ ŽIVICE
- BOURÁNÍ BETONU
- BOURÁNÍ ZÁHONOVÉHO OBRUBNÍKU
- OPLOCENÍ
- HRANA NAVRŽENÝCH ÚPRAV

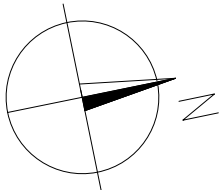

VÝŠKOVÝ SYSTÉM: Bpv  
SOUŘADNICOVÝ SYSTÉM: JTSK



**Ateliér Kprojekt, s.r.o.**  
Tyršova 158, Rakovník 269 01 - IČ: 023 19 403 - DIČ: CZ02319403  
tel: 313 513 542 - email: kprojekt@kprojekt.cz - www.kprojekt.cz  
PROJEKČNÍ ATELIÉR POZEMNÍCH A DOPRAVNÍCH STAVEB

Zodpovědný projektant:	Vypracoval:
Ing. Libor Křížák	Ing. Libor Křížák

Investor: **MĚSTO KRÁLŮV DVŮR**  
náměstí Míru 139, 267 01 Králův Dvůr

Název akce – objekt:  
**Rekonstrukce ul. K Lávice**  
**Zahořany**

Část: **D - Dokumentace objektů**

Výkres: **SITUACE - BOURÁNÍ**

Autoriz. razítko:

Datum:	08/2020
Stupeň PD:	DSP
Číslo zakázky:	A20/22
Formát:	3x A4

Měřítko:	1:250	Paré č.
Číslo výkresu:	D5.	