KOORDINAČNÍ SITUACE M-1:250

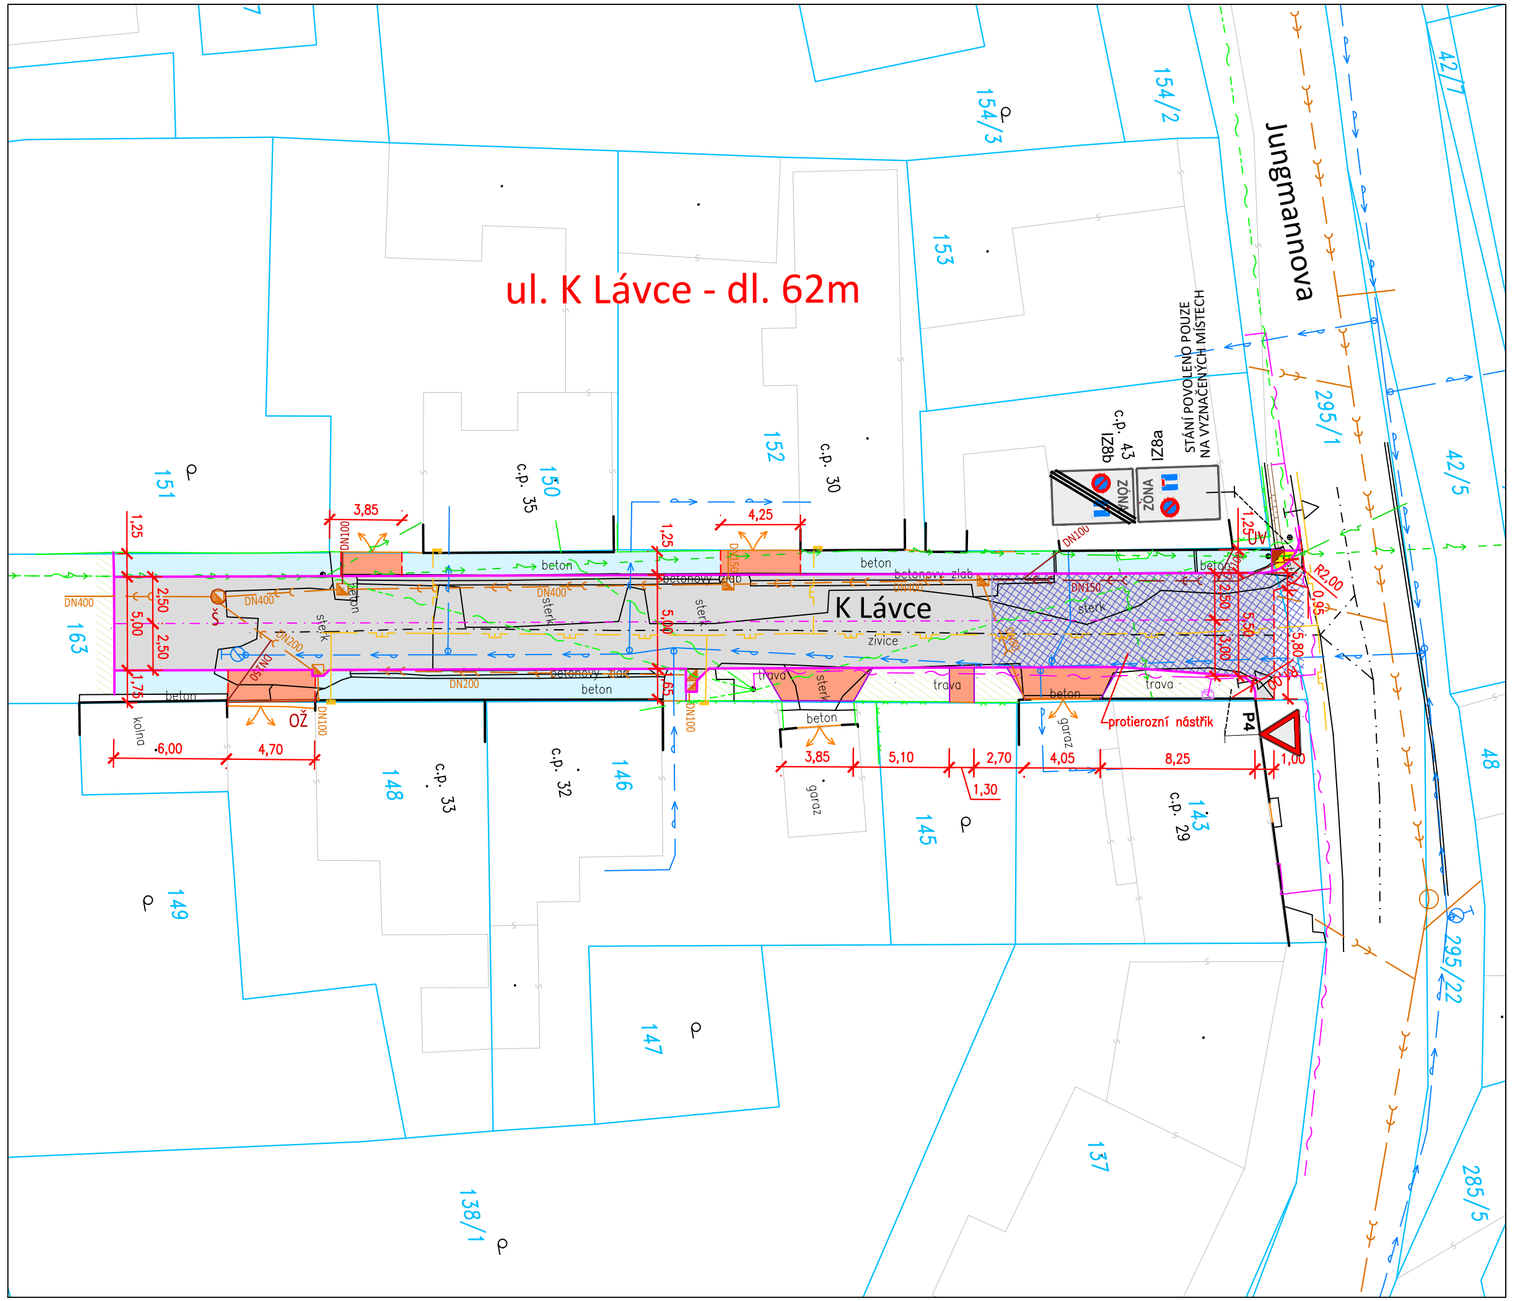

LEGENDA STÁVAJÍCÍCH OBJEKTŮ

- 21/1 HRANICE A ČÍSLA POZEMKŮ
- BUDOVY
- OPLOCENÍ
- VJEZD
- DOPRAVNÍ ZNAČKY

LEGENDA NAVRŽENÝCH ÚPRAV

- VOZOVKA – ŽIVICE
- PARKOVACÍ/DLÁŽDĚNÝ PÁS – PŘÍRODNÍ ZÁMKOVÁ DLAŽBA
- VJEZDY – ČERVENÁ ZÁMKOVÁ DLAŽBA
- BETONOVÁ PLOCHA
- PROTISMYKOVÝ NÁSTŘIK
- TRAVNATÉ PLOCHY
- SILNIČNÍ OBRUBNÍK
- ZÁHONOVÝ OBRUBNÍK
- NOVÁ ULIČNÍ VPUST
- PŘÍPOJKA DN200
- Š NOVÝ POKLOP ŠACHTY

STÁVAJÍCÍ INŽENÝRSKÉ SÍTĚ

- KANALIZACE JEDNOTNÁ
- VODOVOD
- PLYNOVOD NTL – INNOGY
- CETIN – NADZEMNÍ VEDENÍ
- CETIN – METALICKÉ KABELY
- ČEZ – NN VEDENÍ PODZEMNÍ
- ČEZ – NN VEDENÍ NADZEMNÍ
- VODOVDNÍ ŠOUPĚ – HYDRANT
- KANALIZAČNÍ ŠACHTA (VPUST)

N

VÝŠKOVÝ SYSTÉM: Bpv
SOUŘADNICOVÝ SYSTÉM: JTSK

Ateliér Kprojekt, s.r.o.
Tyršova 158, Rakovník 269 01 - IČ: 023 19 403 - DIČ: CZ02319403
tel: 313 513 542 - email: kprojekt@kprojekt.cz - www.kprojekt.cz
PROJEKČNÍ ATELIÉR POZEMNÍCH A DOPRAVNÍCH STAVEB

Zodpovědný projektant:	Vypracoval:
Ing. Libor Křižák	Ing. Libor Křižák

Investor: MĚSTO KRÁLŮV DVŮR
náměstí Míru 139, 267 01 Králův Dvůr

Autoriz. razítko:

Název akce – objekt:
Rekonstrukce ul. K Lávce
Zahořany

Datum:	08/2020
Stupeň PD:	DSP
Číslo zakázky:	A20/22
Formát:	3x A4
Měřítko:	1:250
Paré č.	

Část: C - Situační výkresy

Výkres: KOORDINAČNÍ SITUACE

Číslo výkresu: C4.