


PODÉLNÝ PROFIL 1:250/100

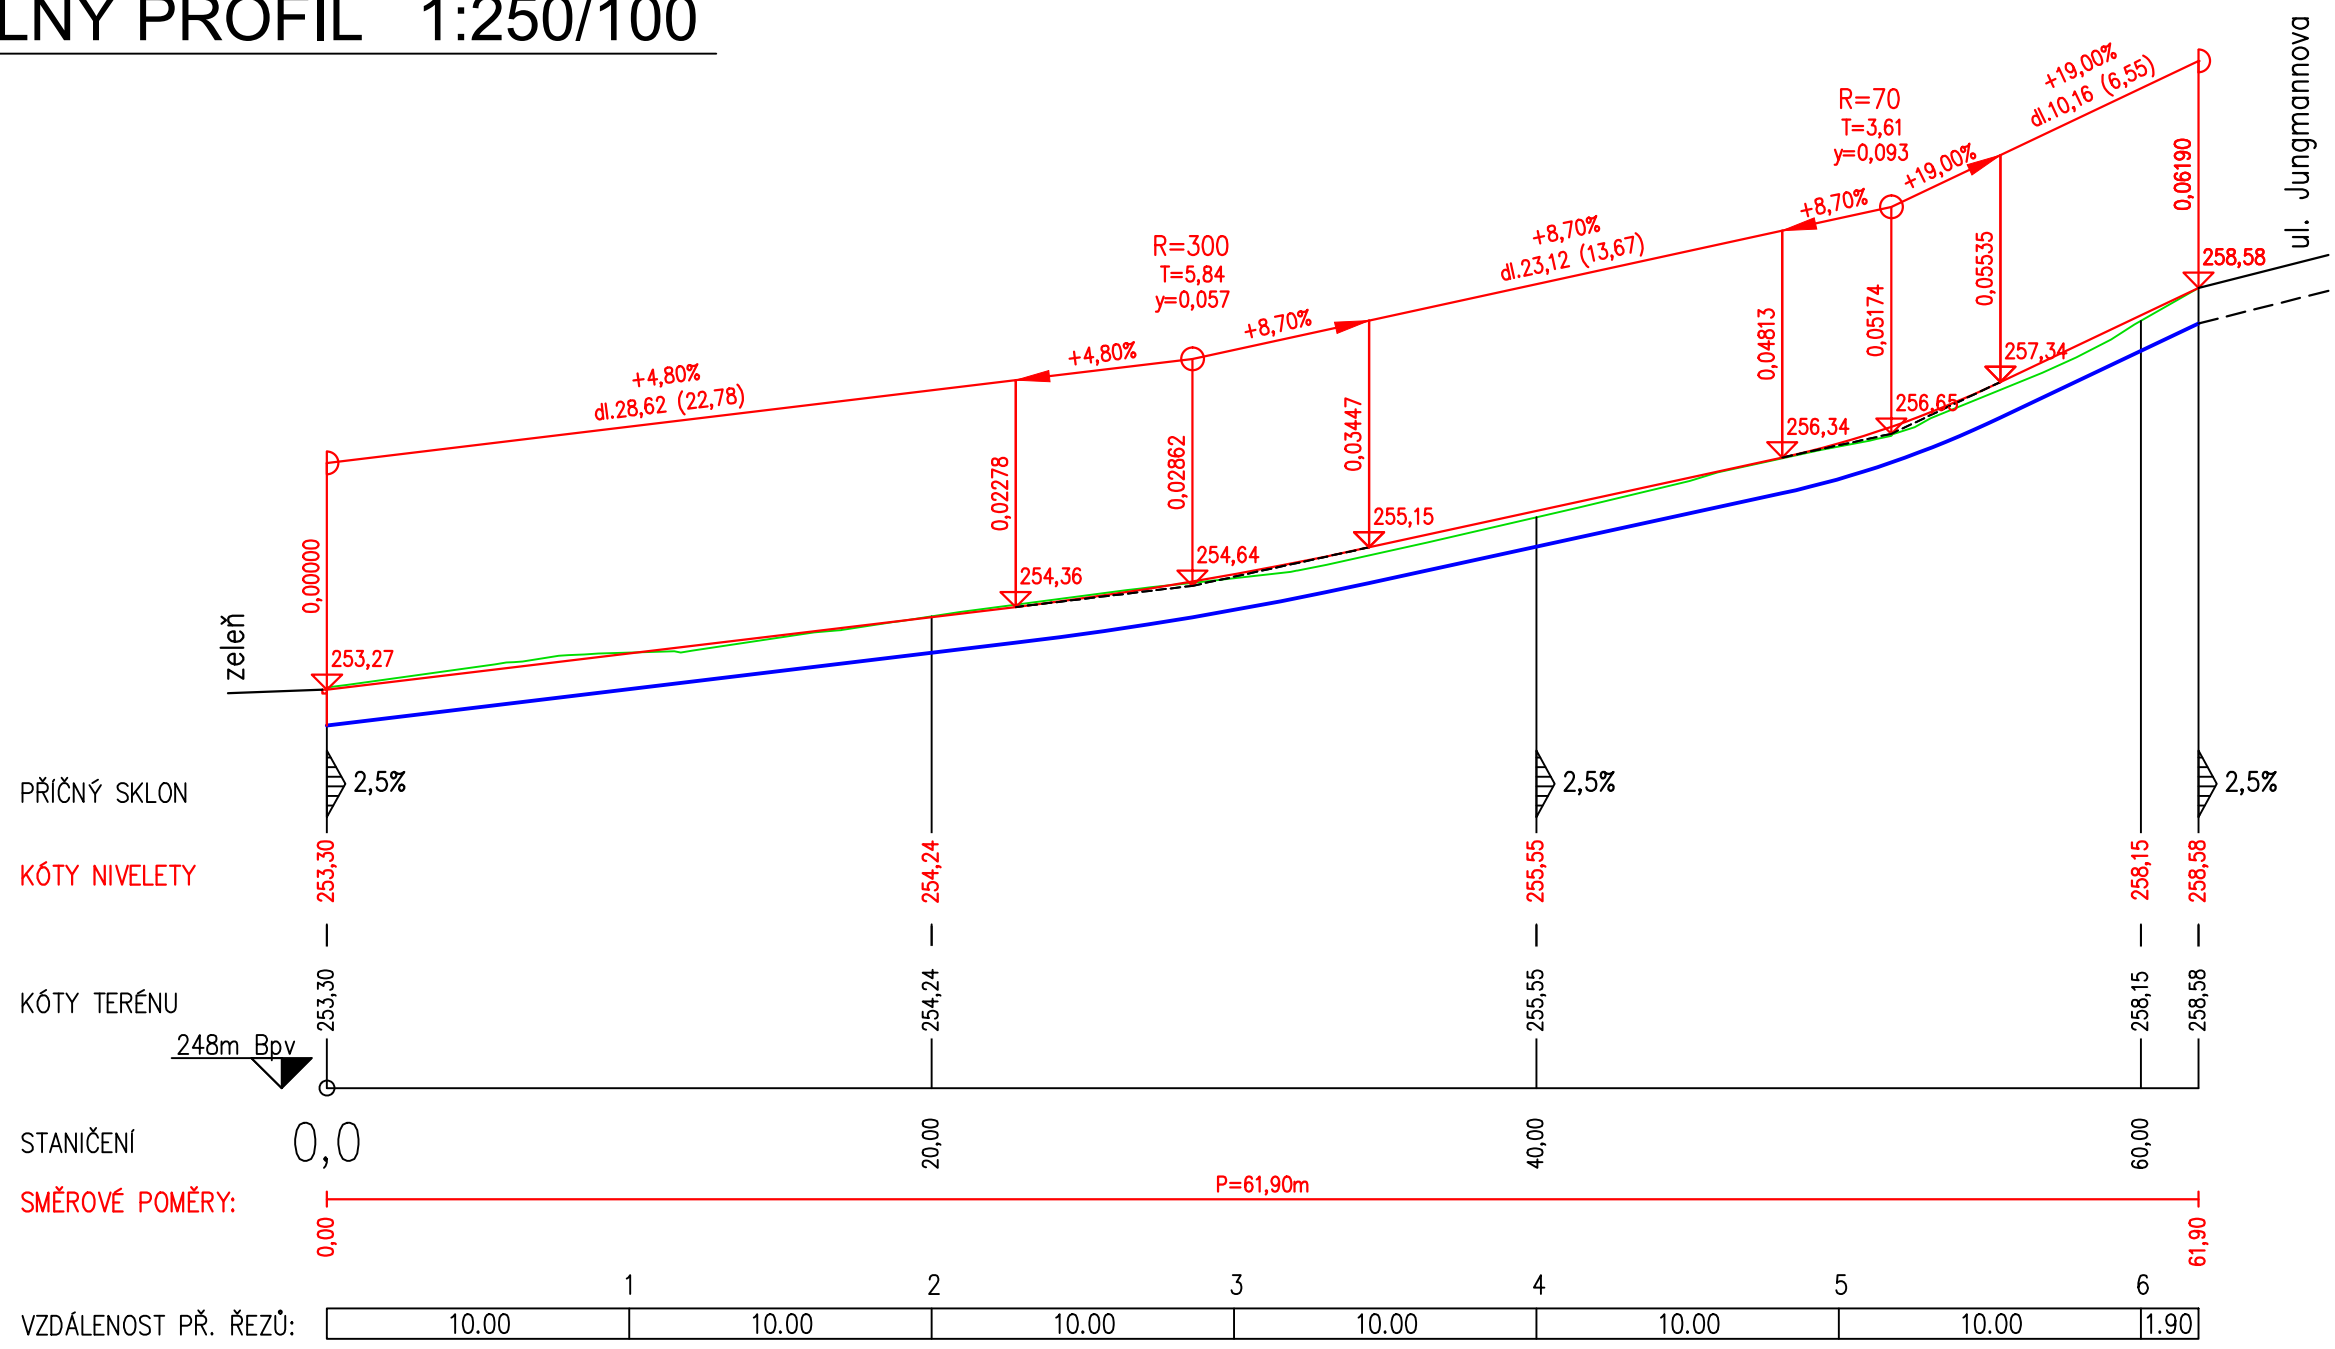

<div><div><div>K</div><div>ateliér</div></div><div><div>Ateliér Kprojekt, s.r.o.</div><div>Tyršova 158, Rakovník 269 01 - IČ: 023 19 403 - DIČ: CZ02319403</div><div>tel: 313 513 542 - email: kprojekt@kprojekt.cz - www.kprojekt.cz</div></div></div>		Autoriz. razítko:	
Zodpovědný projektant:		Vypracoval:	
Ing. Libor Křížák		Ing. Libor Křížák	
Investor:		MĚSTO KRÁLŮV DVŮR	
		náměstí Míru 139, 267 01 Králův Dvůr	
Název akce – objekt:		Datum:	08/2020
Rekonstrukce ul. K Lávce Zahořany		Stupeň PD:	DSP
		Číslo zakázky:	A20/22
		Formát:	2x A4
Část:	D - Dokumentace objektů	Měřítko:	1:250/100
Výkres:	PODÉLNÝ PROFIL	Číslo výkresu:	D2.