
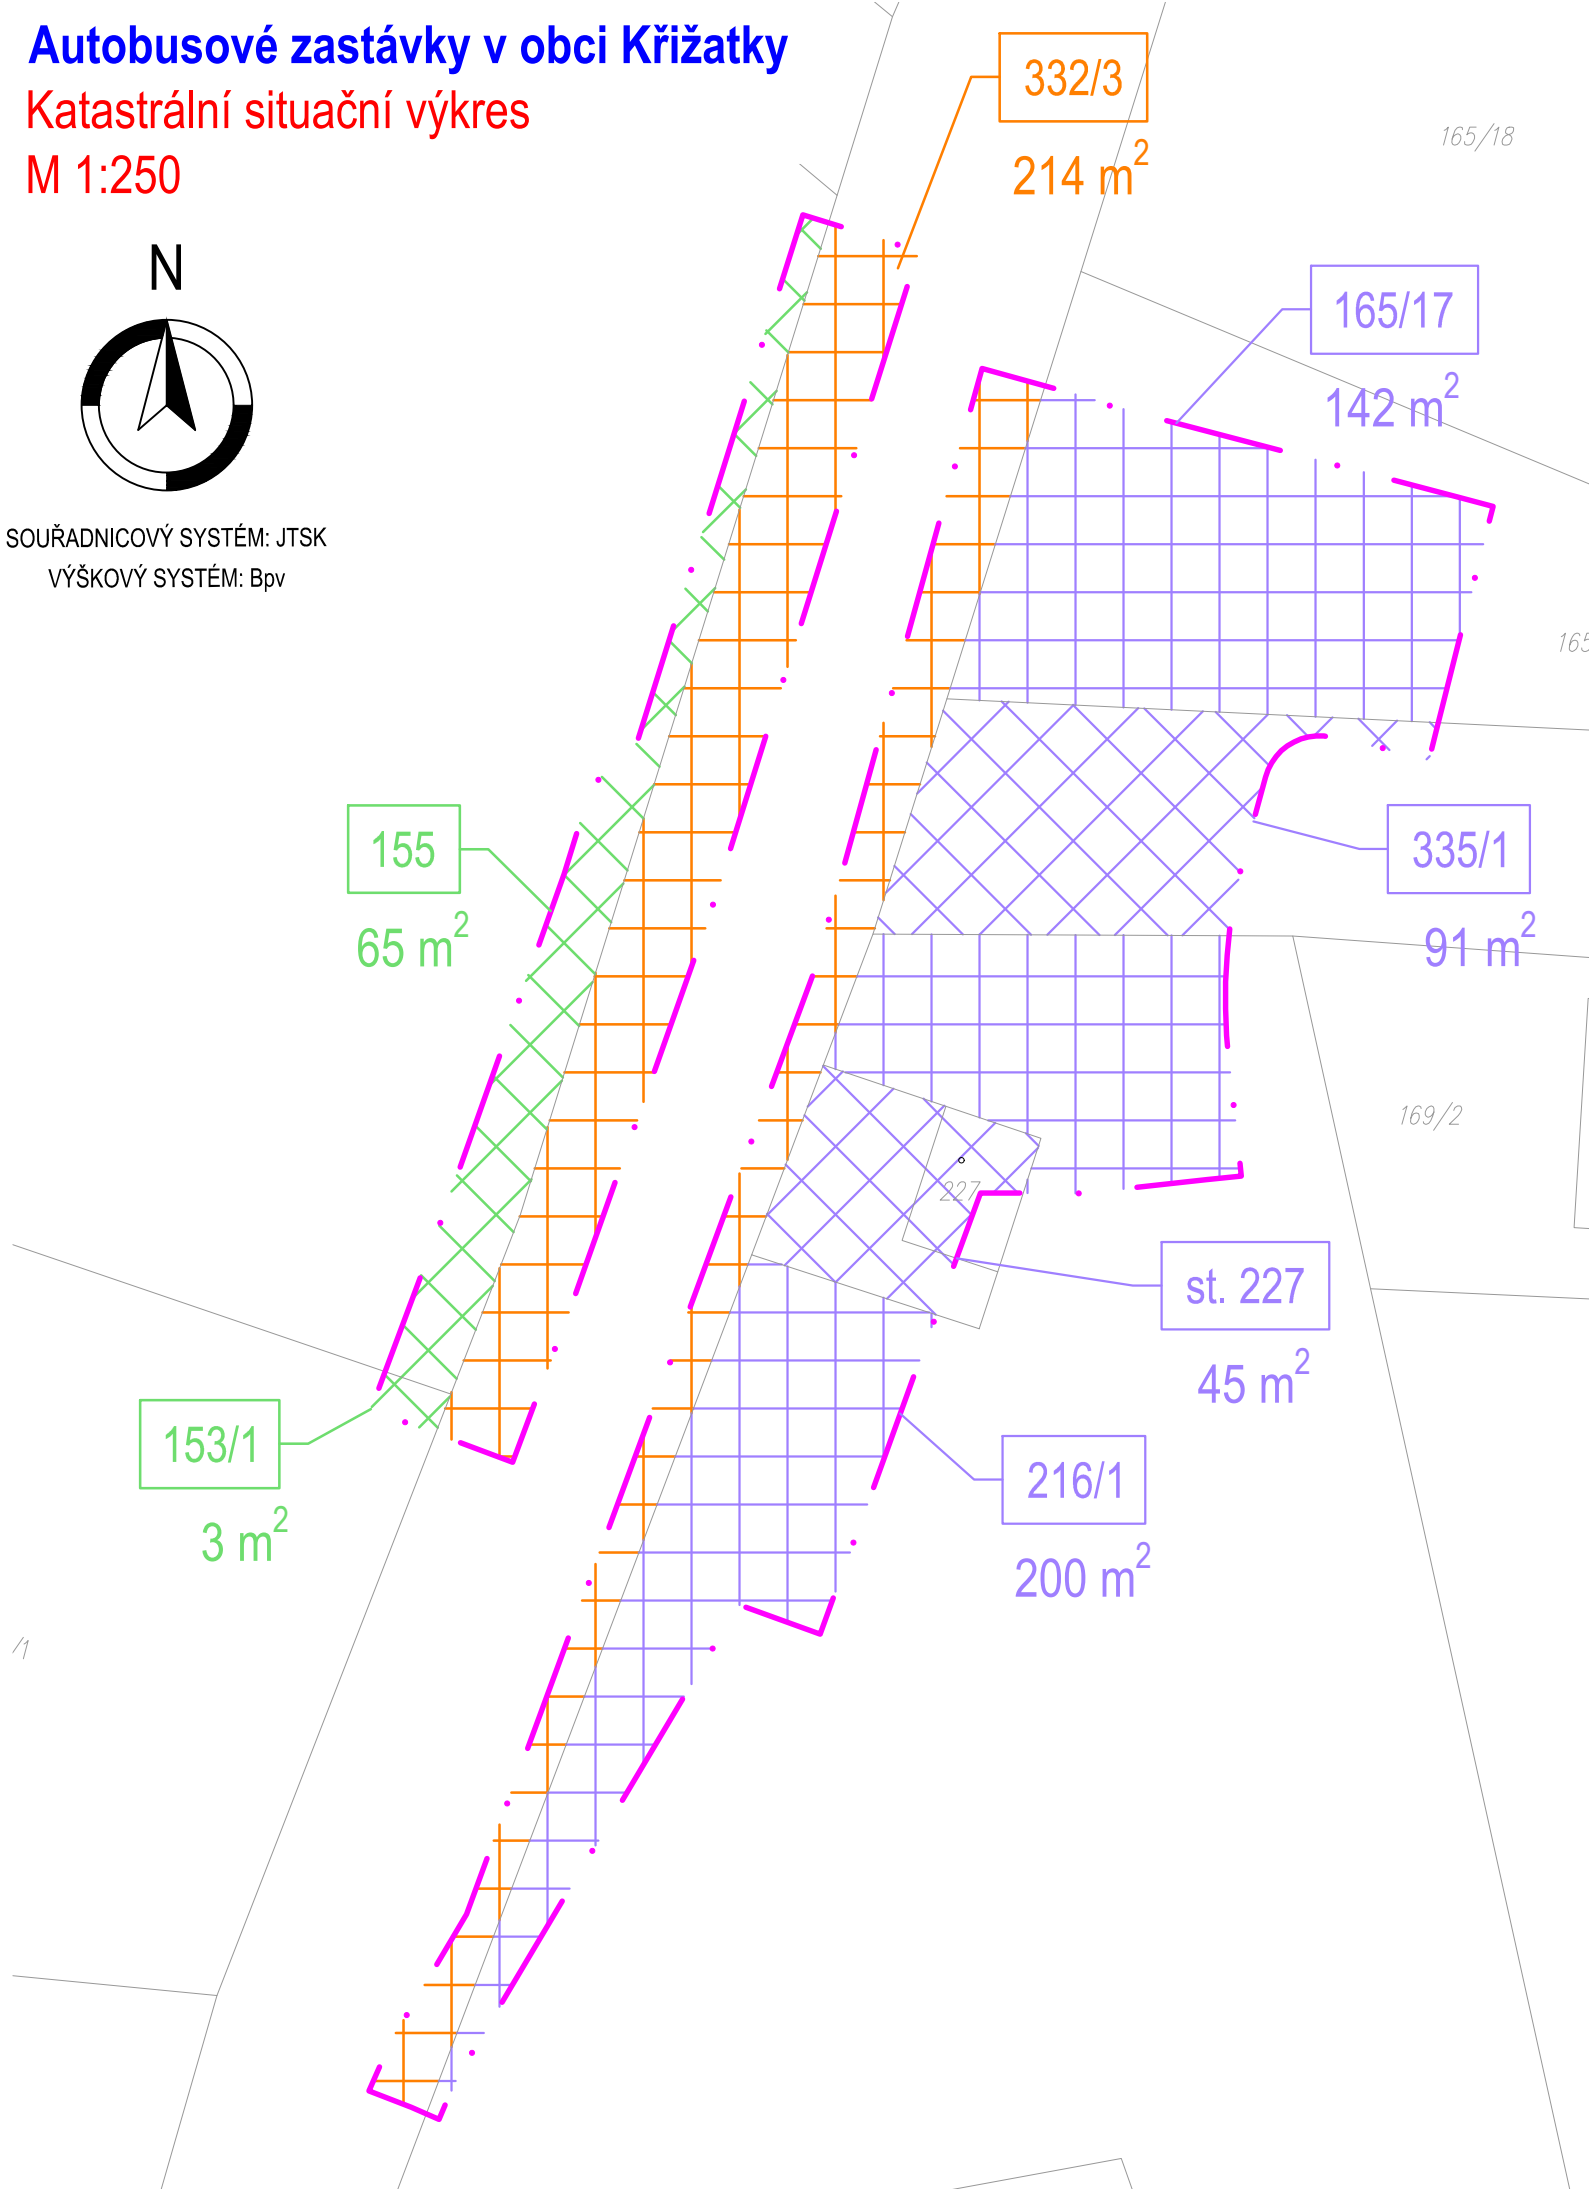


Autobusové zastávky v obci Křižatky
Katastrální situační výkres
M 1:250

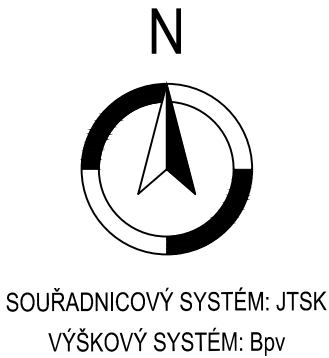

poz. č.	vlastnické právo	druh pozemku (způsob ochrany)
155	Kohoutek Rostislav	ostatní plocha
153/1	Kohoutek Rostislav	ostatní plocha
165/17	Město Králův Dvůr	ostatní plocha
335/1	Město Králův Dvůr	ostatní plocha
st.227	Město Králův Dvůr	zastavěná plocha a nádvoří
216/1	Město Králův Dvůr	ostatní plocha
332/3	Středočeský kraj	ostatní plocha

- LEGENDA:
- HRANICE ZÁBORU STAVBY
- 1409/6 HRANICE KN; PARCELNÍ ČÍSLA

- Pozemky trvalého záboru:
- k. ú. Popovice u Králova Dvora [672 963]
vlastnictví - Středočeský kraj
- k. ú. Popovice u Králova Dvora [672 963]
vlastnictví - město Králův Dvůr
- k. ú. Popovice u Králova Dvora [672 963]
vlastnictví - soukromé

SUNCAD®

SUNCAD, s.r.o.
náměstí Na Lužinách 3
Praha 13, 155 00

Datum/Date:

02/2021

Čís. zakázky/Job No.:

2019-11-04

Stupeň/Stage:

DUSP

KÚ/Cadastral Unit:

Popovice u Králova Dvora [672963]

MÚ/City authority:

Město Králův Dvůr

Objednatel/Client:

Město Králův Dvůr

Akce/Project:

Autobusové zastávky v obci Křižatky

Část/Part:

C - Situační výkresy

Název/Title:

C.2 - Katastrální situační výkres

Zodp. projektant/Responsible designer:

Ing. Jan Bukáček

HIP/Project manager:

Ing. David Havránek

Návrh, vypracoval/Elaborated by:

Ing. Petr Felcman

Měřítko/Scale:

M 1:250

Souprava/ Copy:

Výkres č./DWG No.:

C.2