

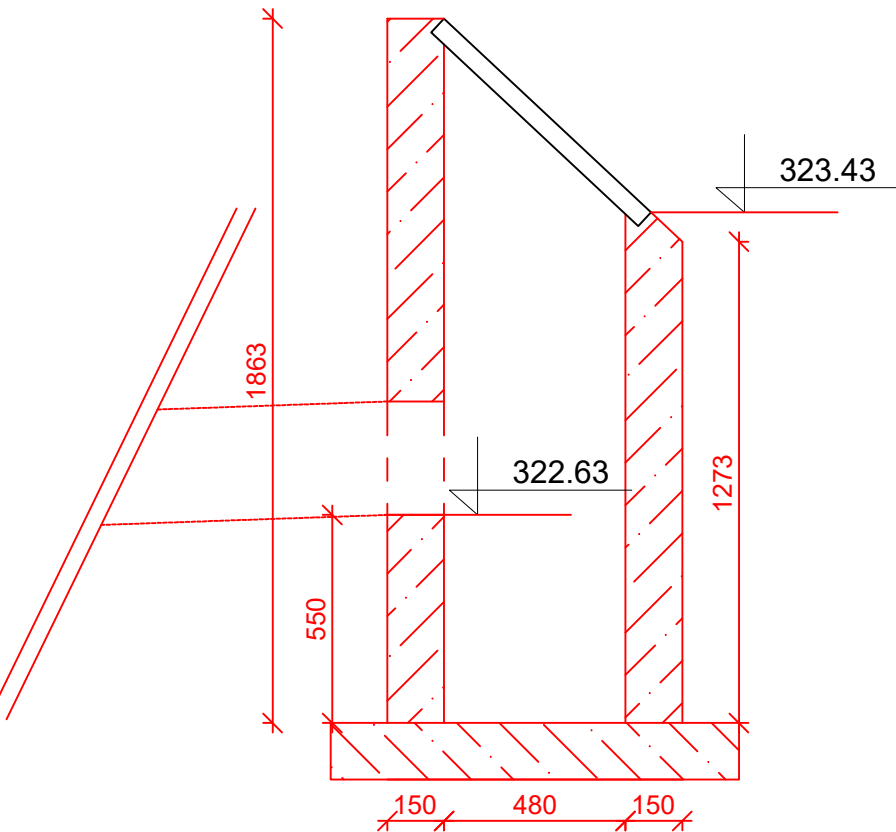
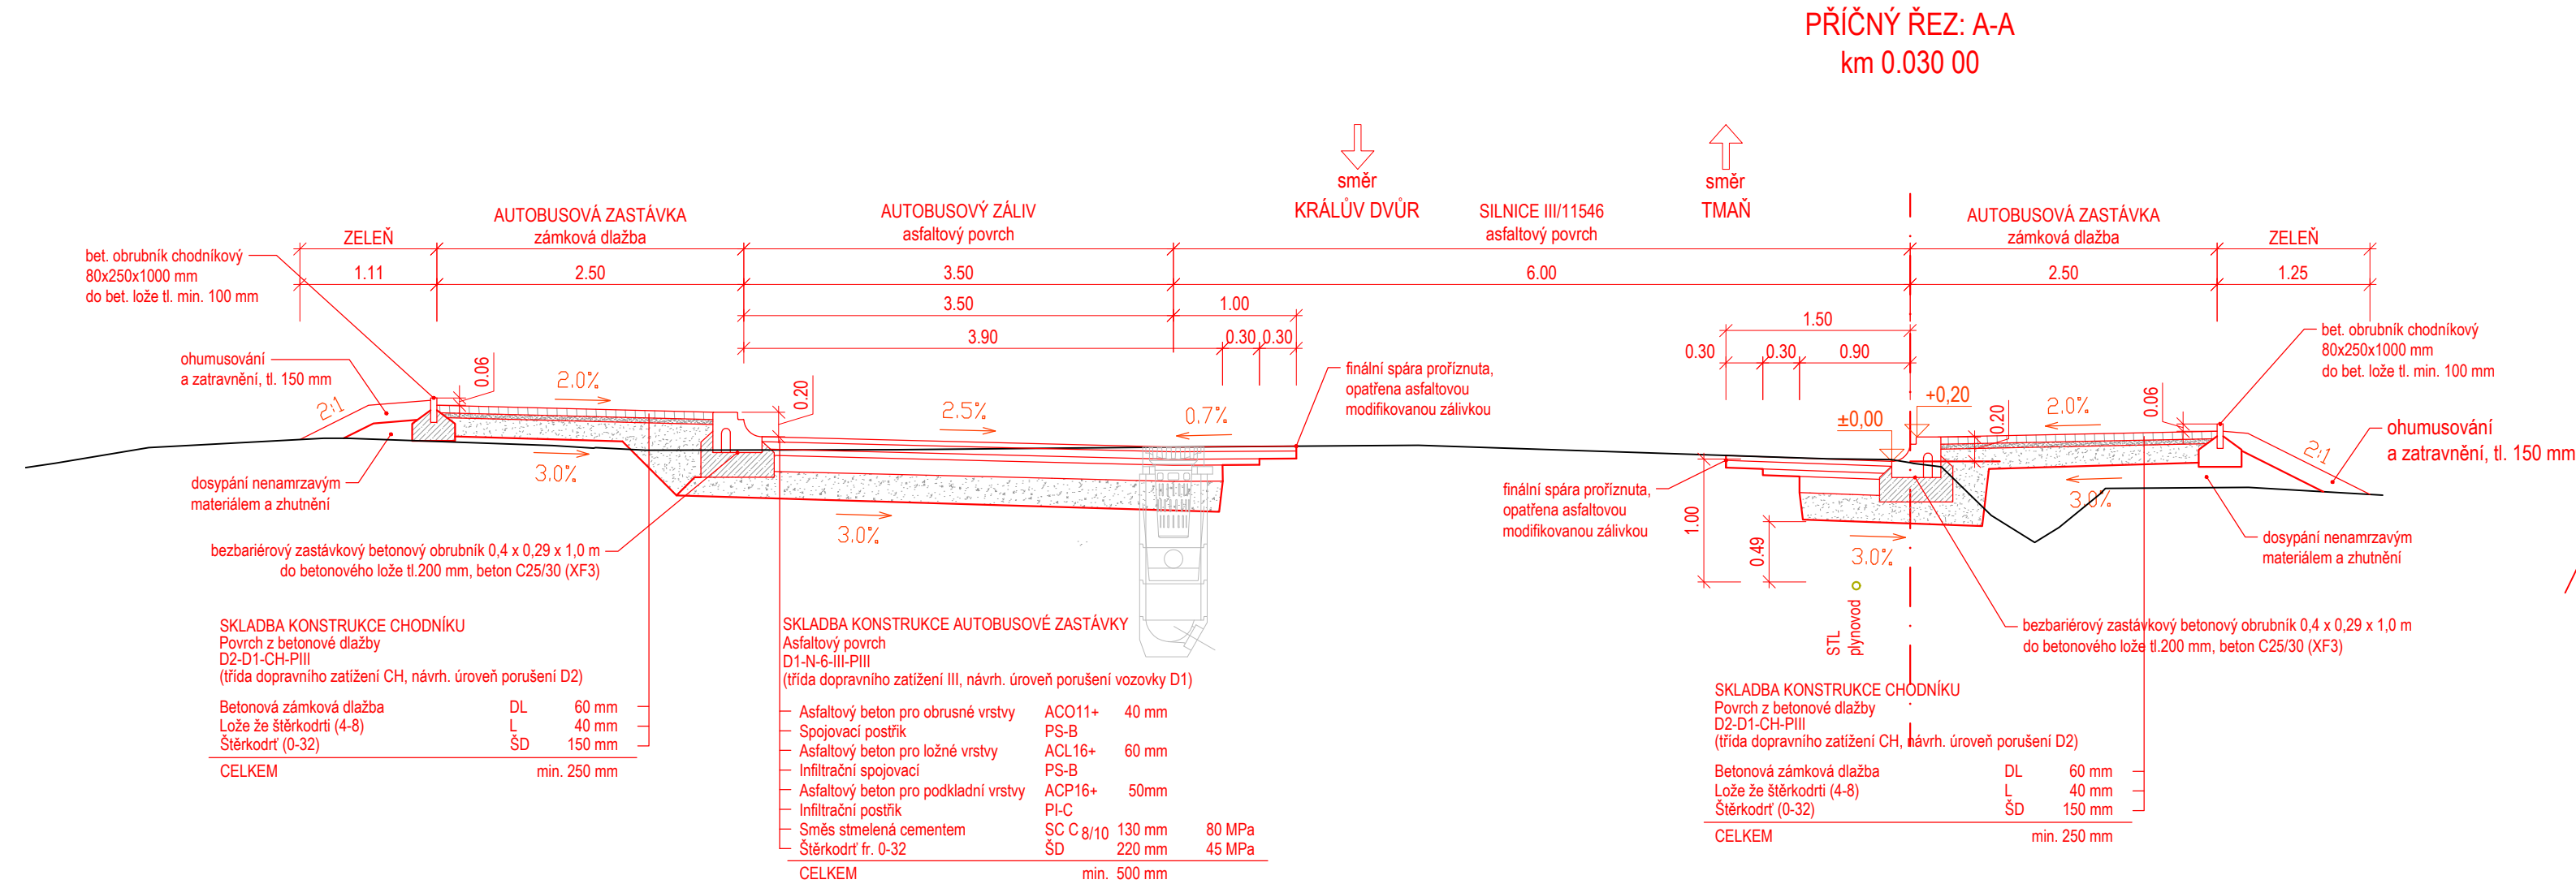
Autobusové zastávky v obci Křižatky



Vzorový příčný řez

M 1:50

Horská vpust s mříží (nátok zatrubněného příkopu)

M 1:20



SUNCAD®	
SUNCAD, s.r.o. náměstí Na Lužinách 3 Praha 13, 155 00	
Datum/Date:	02/2021
Čís. zakázky/Job No.:	2019-11-04
Stupeň/Stage:	DUSP
KÚ/Cadastral Unit:	Popovice u Králova Dvora [672963]
MÚ/City authority:	Město Králův Dvůr
Objednatel/Cient:	Město Králův Dvůr
Akce/Project: Autobusové zastávky v obci Křižatky	
Část/Part: D.1 - Stavební část D.1.1 - Objekty pozemních komunikací SO 101 - Komunikace pro chodce, zpevněné plochy	
Název/Title: D.1.1.2.c - Vzorový příčný řez	
Zodp. projektant/Responsible designer: Ing. Jan Bukáček	
HIP/Project manager:  Ing. David Havránek	
Návrh, vypracoval/Elaborated by:  Ing. Petr Felcman	
Měřítko/Scale: M 1:50	Souprava/ Copy:
Výkres č./DWG No.: D.1.1.2.c	