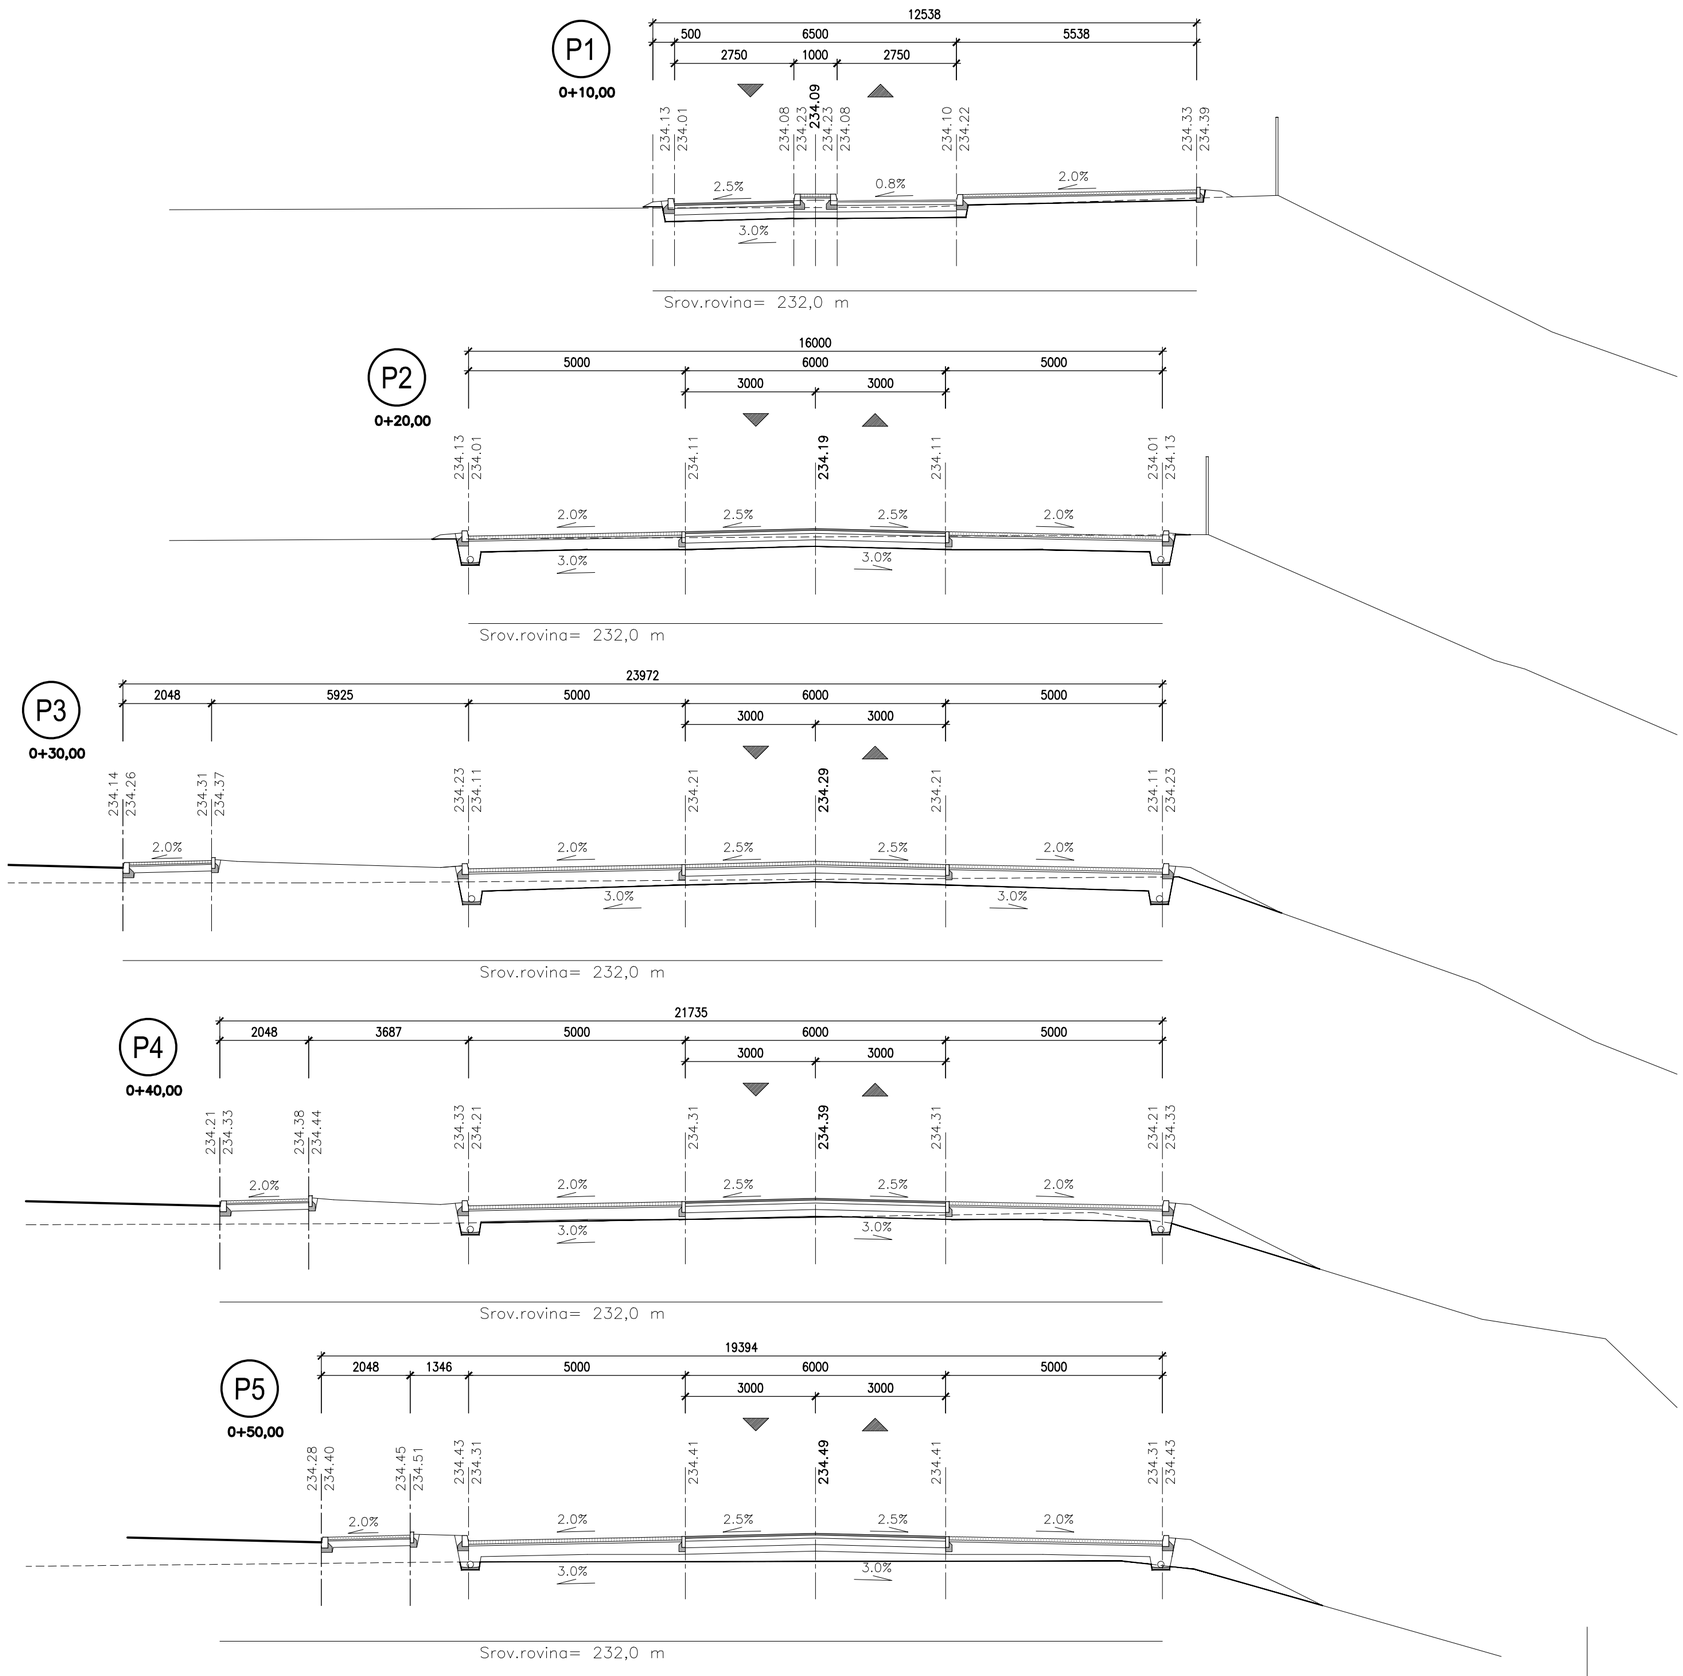

IND	POPIS ZMĚNY	DATUM	PROVEDL
c.	Zapracování požadavku Správy železnic s.o. na zakreslení trasy NN a úprav v jeho okolí.	17.5.2022	Gloserová
b.	Zapracování požadavku Povodí Vltavy s.p., závod Berounka ze dne 20.4.2022.	20.4.2022	Gloserová
a.	Zapracování požadavku DI Policie ČR ze dne 17.3.2022.	18.3.2022	Gloserová

Spektra PRO spol. s r.o.
www.spektrapro.cz

- PROJEKCE
- ENGINEERING
- REALIZACE STAVEB

Odběratel	Město Králův Dvůr, Náměstí Míru 139, 267 01 Králův Dvůr		
Zakázka	**KRÁLŮV DVŮR – parkoviště P+R**		
Stupeň	**Projekt pro společné územní řízení a stavební povolení**	Datum 02/2022	Z.č. 4752–05–027
Objekt	**SO–101 Komunikace**	Jednatel společnosti	Ing. Martin Dejdar
Část	**D. Dokumentace objektu**	Hlavní inženýr projektu	Ing. Veronika Gloserová
Díl	**D.1. Komunikace**	Projektant	Ing. Veronika Gloserová
Název výkresu	**Charakteristické příčné řezy**	Formát 6 A4 / Měřítko 1 : 100	Číslo výkresu **D.1.13.c.**
Soubor :	Z:_2021\KD_Parkoviste_P+R\DUR_DSP\D1_Komunikace\D1_13_CHPR.dwg	Datum vykresleni :	17 5 2022 15:3617