


PODÉLNÝ ŘEZ A  
M 1:200

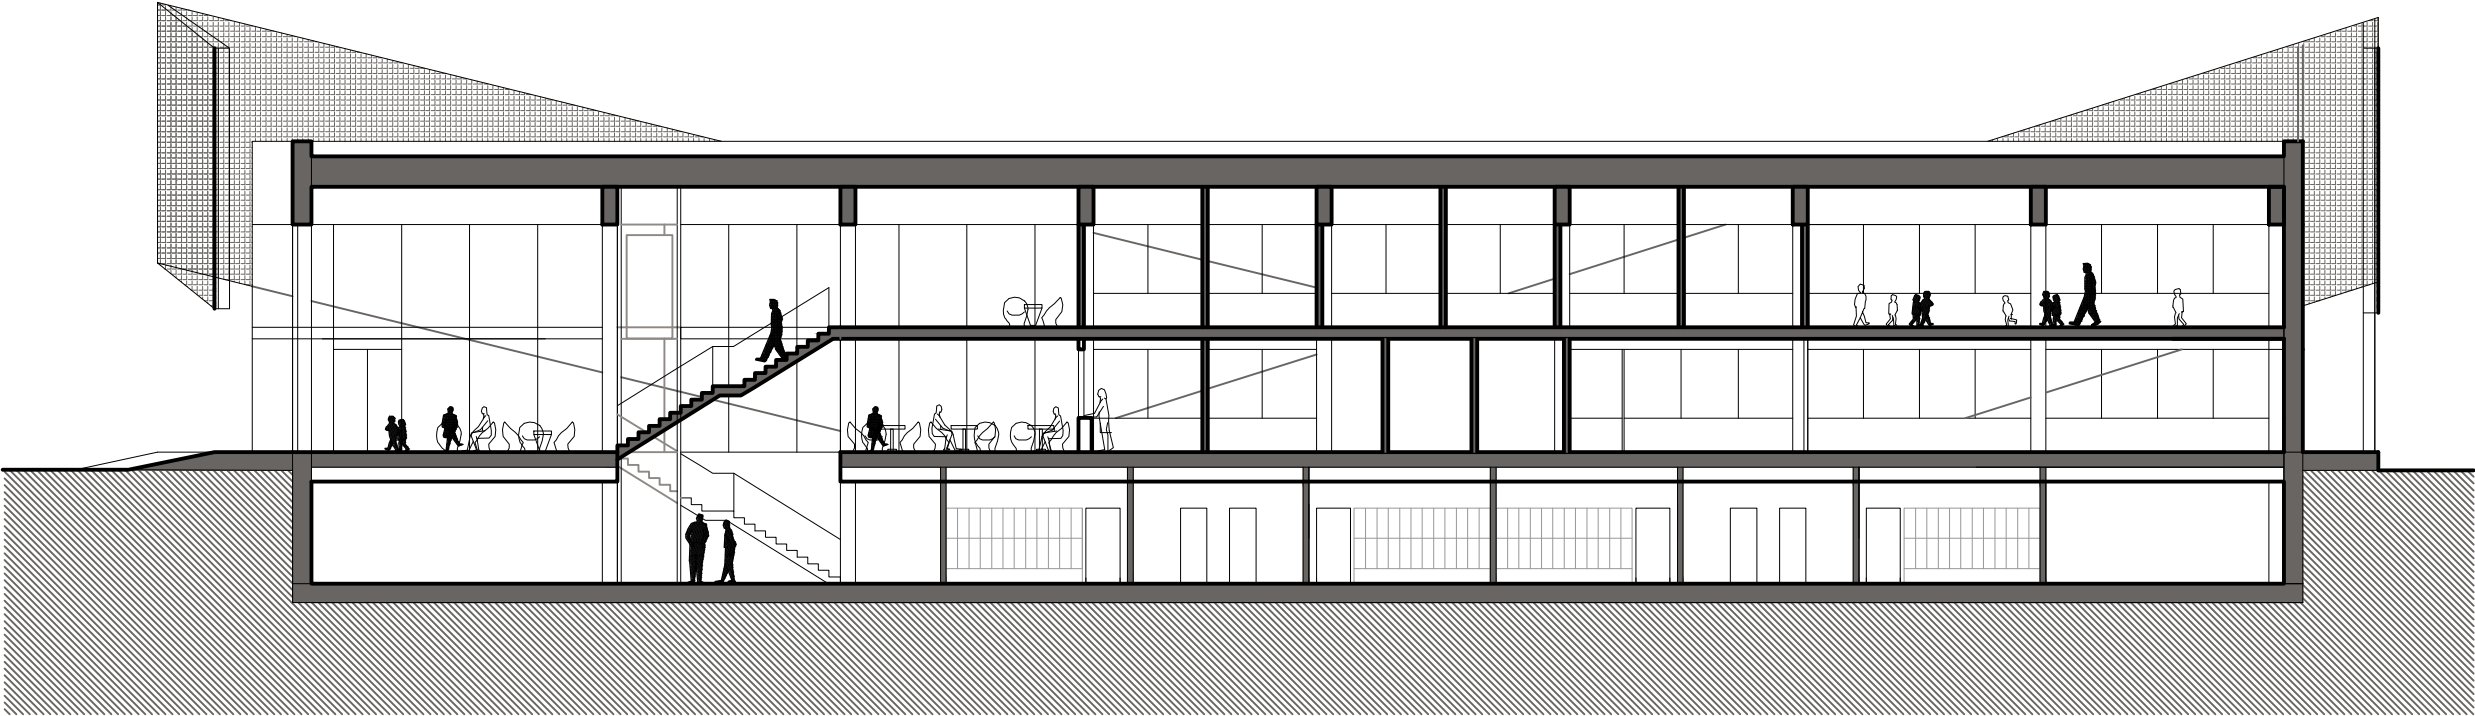

PŘÍČNÝ ŘEZ C  
M 1:200

