



POHLED SEVERNÍ

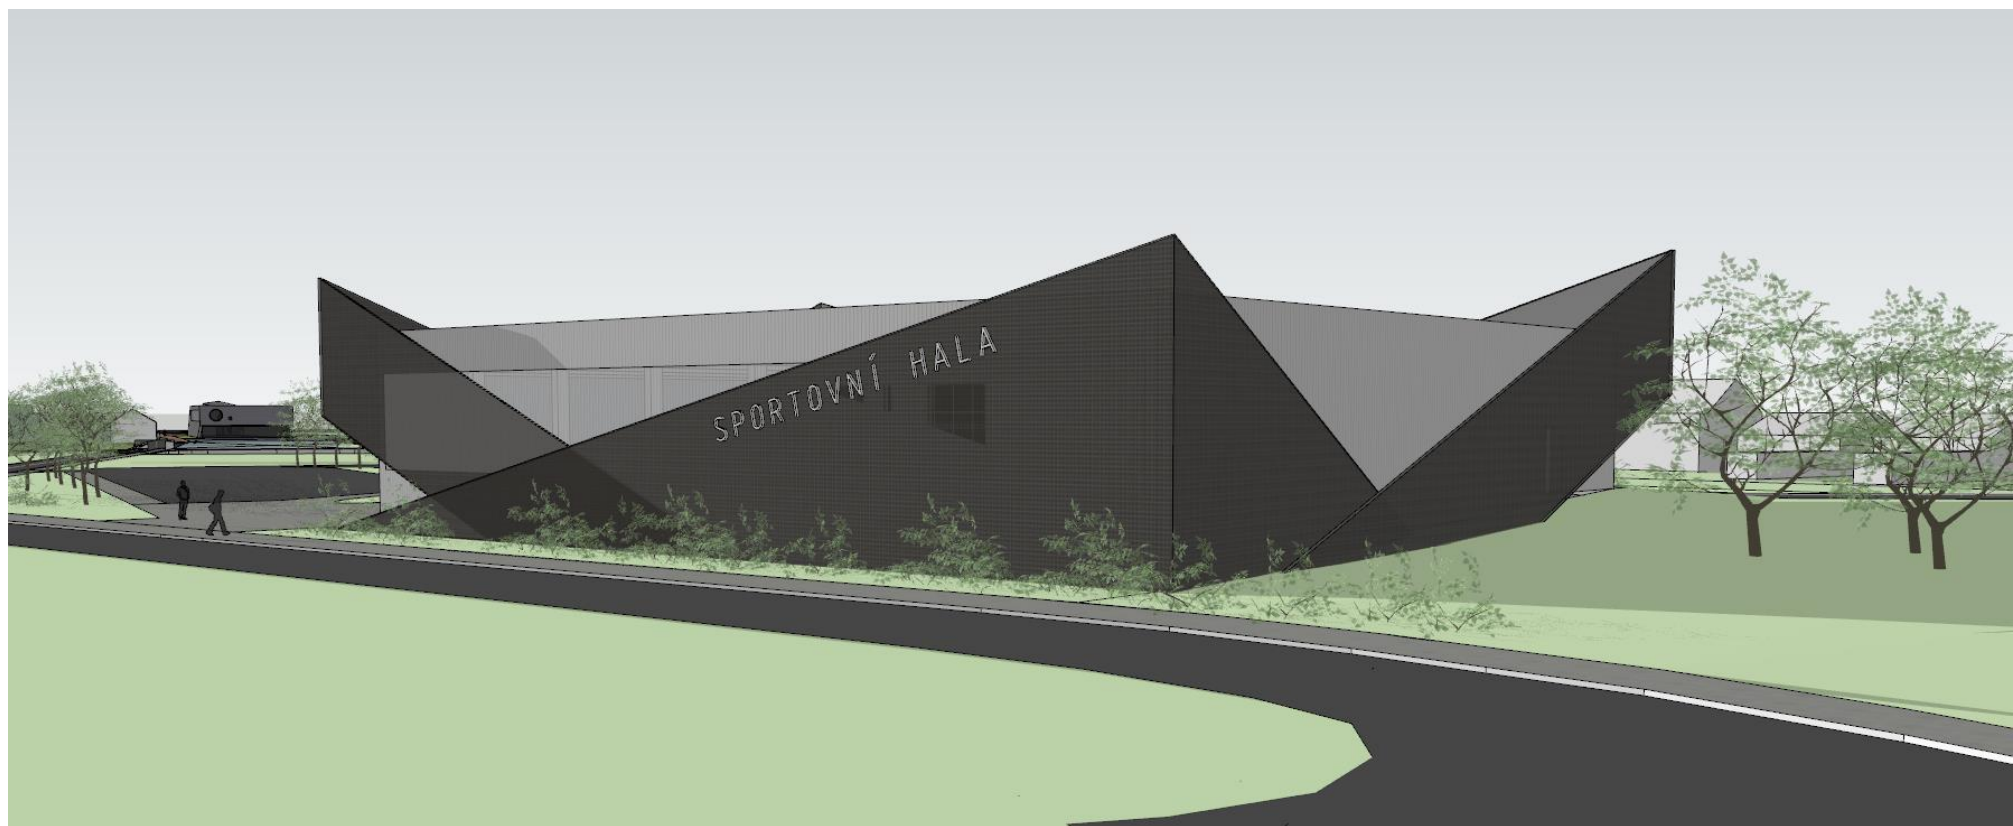

POHLED VÝCHODNÍ



POHLED ZÁPADNÍ

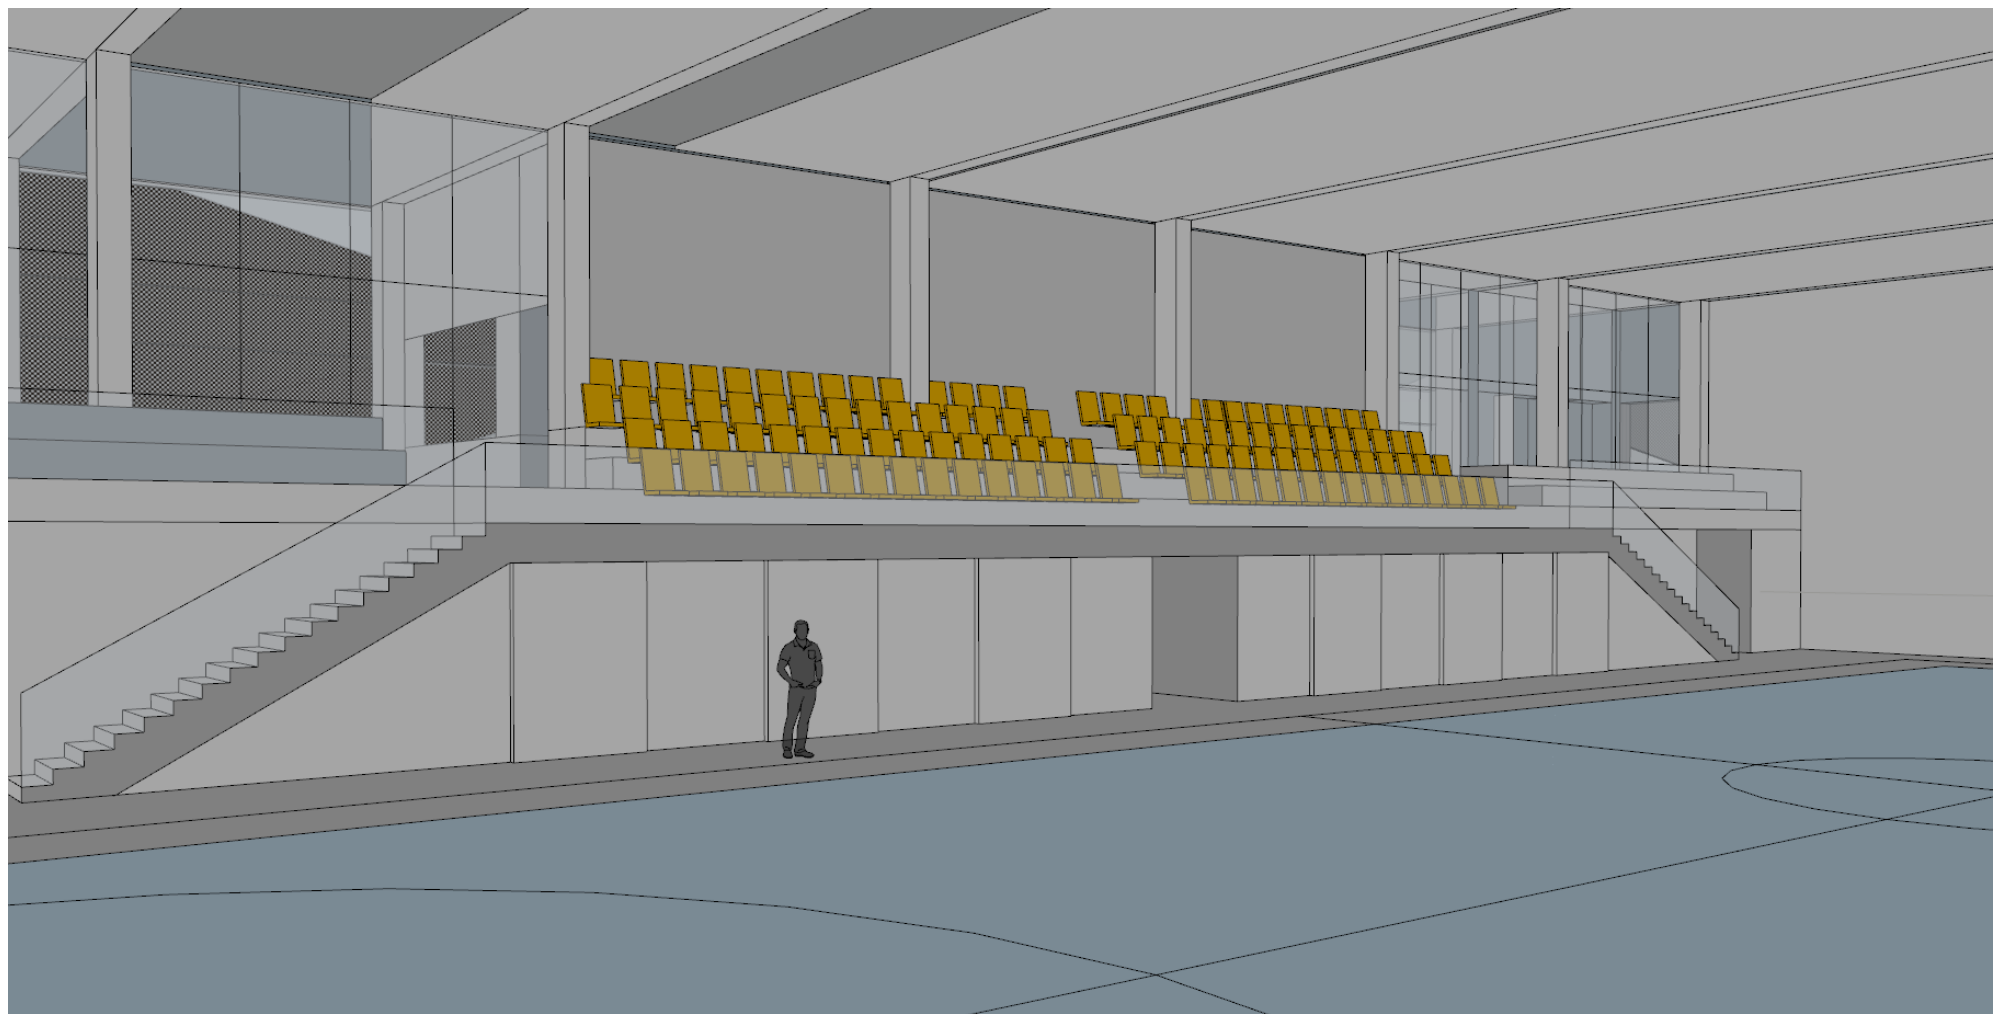

INTERIER HALY