




M 1:750

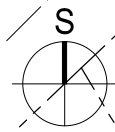


PŮDORYS 1PP  
M 1:200

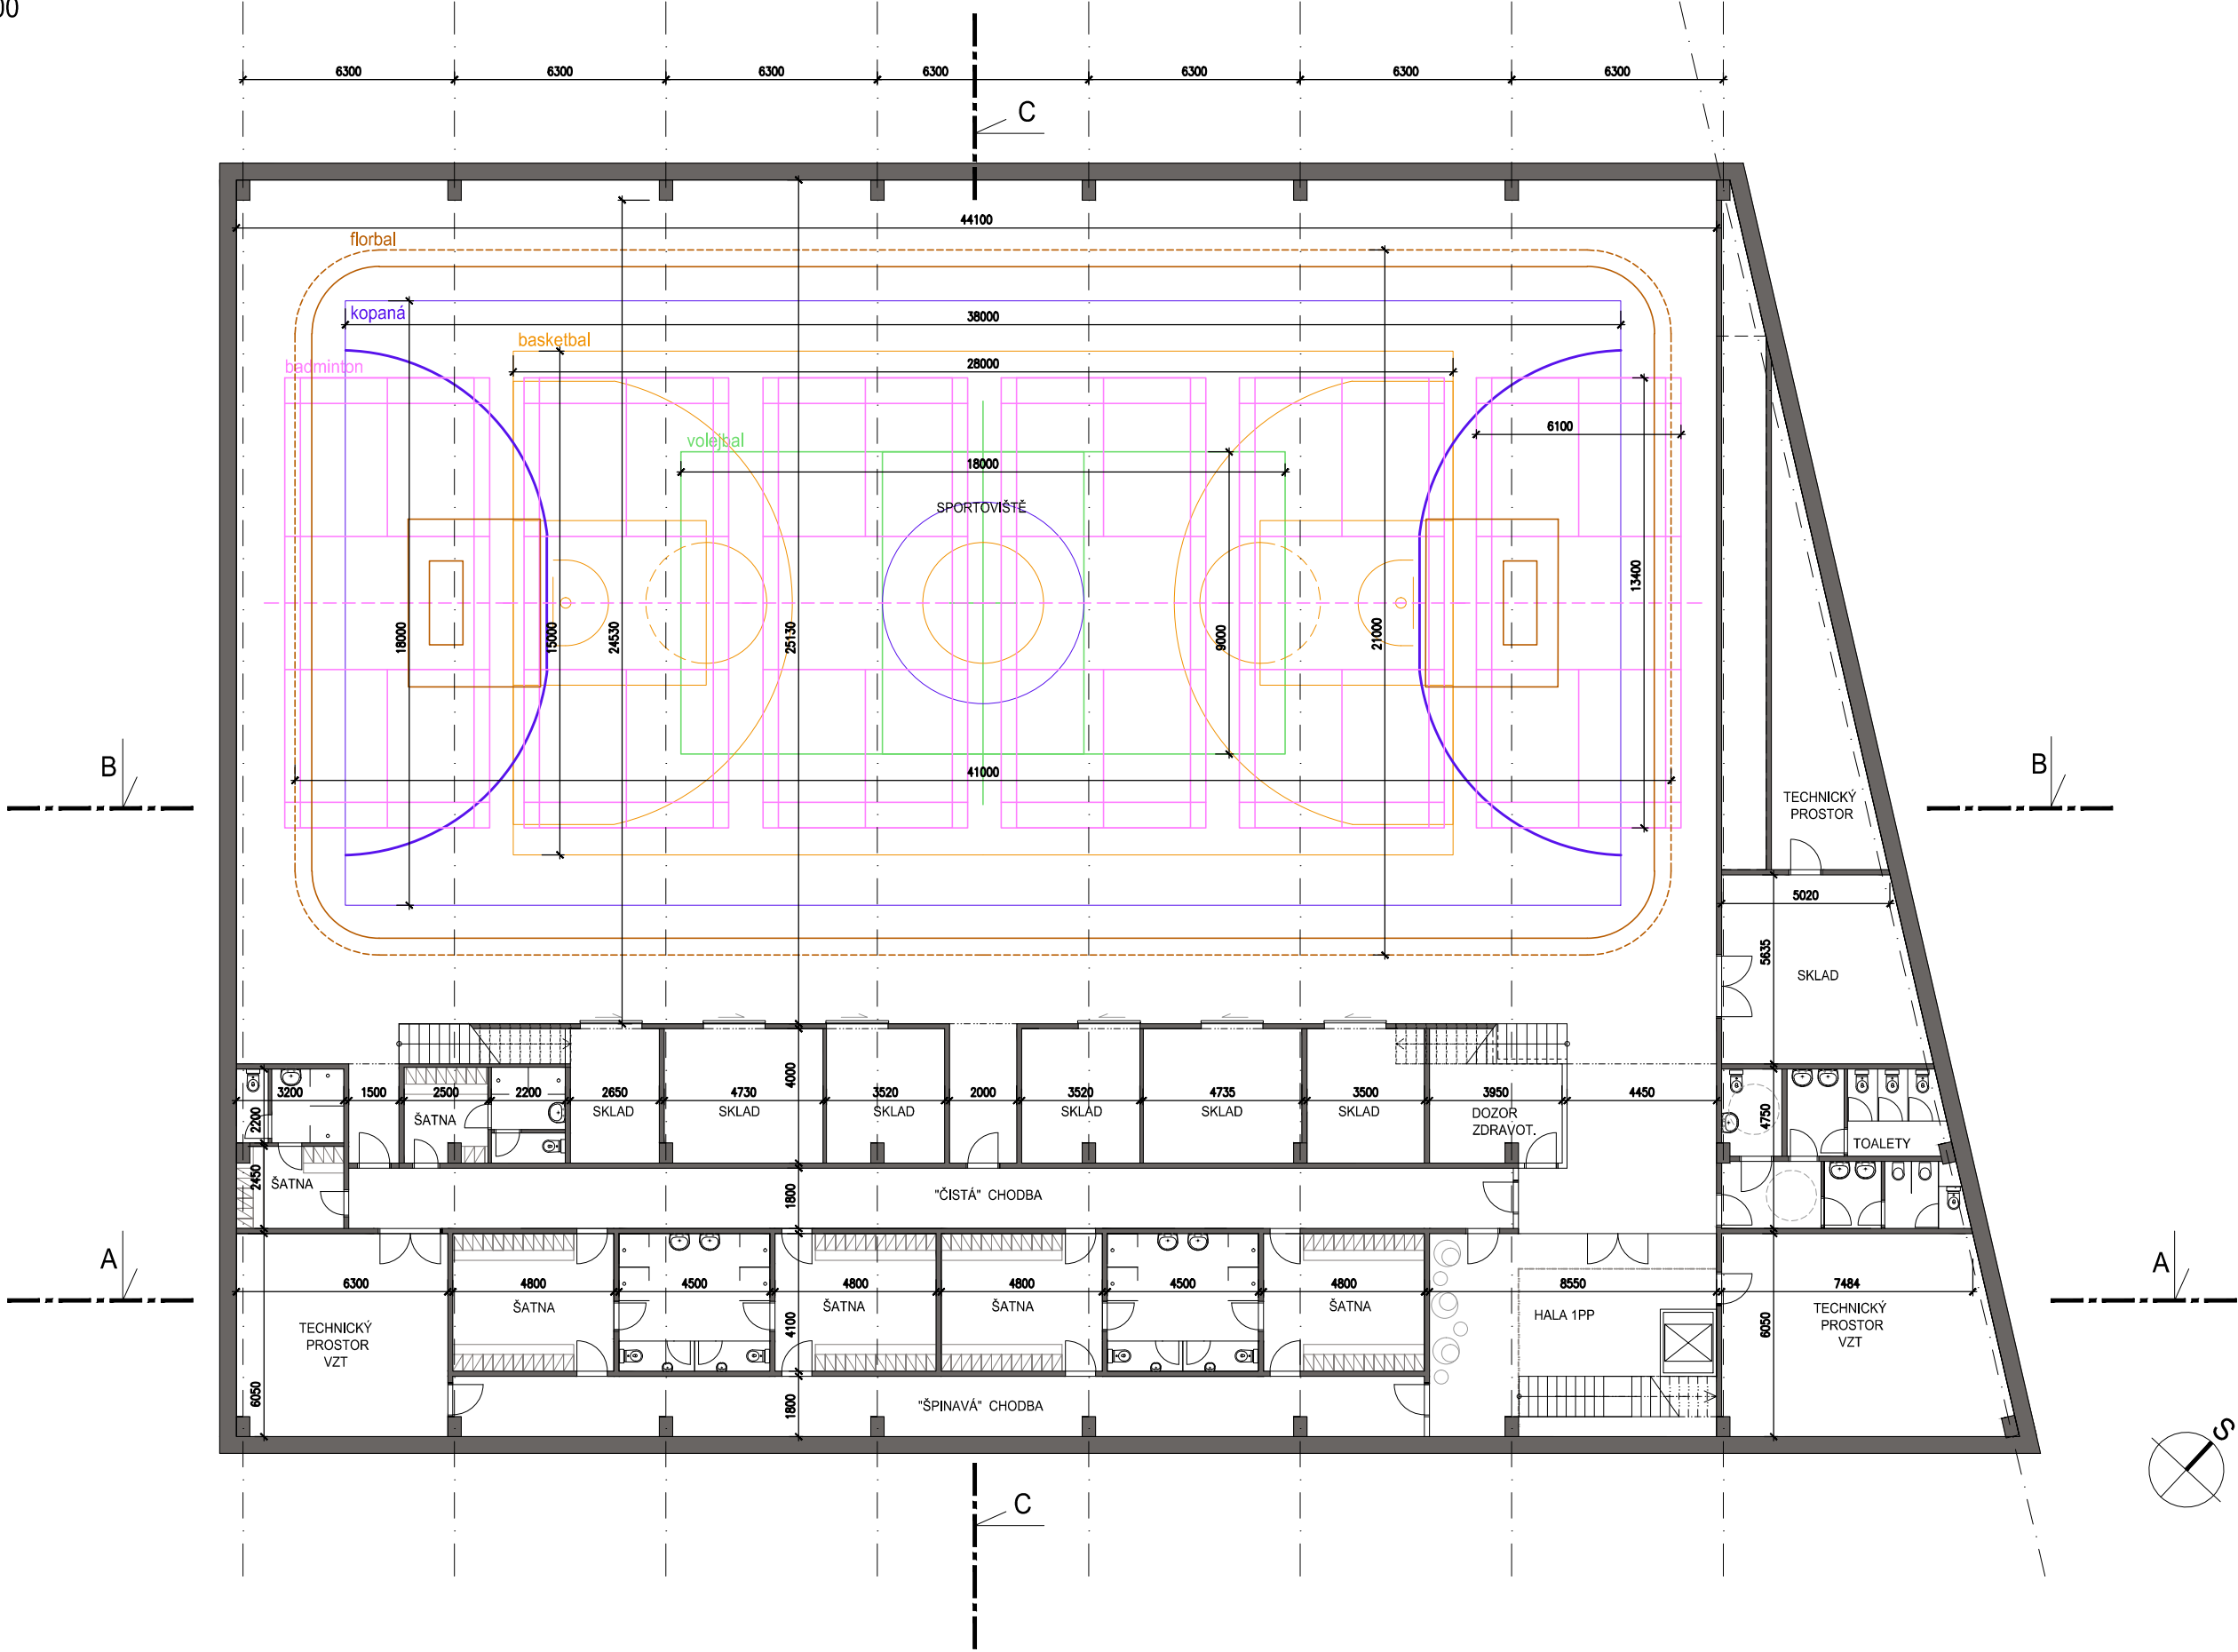

PŮDORYS 1NP - VARIANTA SPORT  
M 1:200

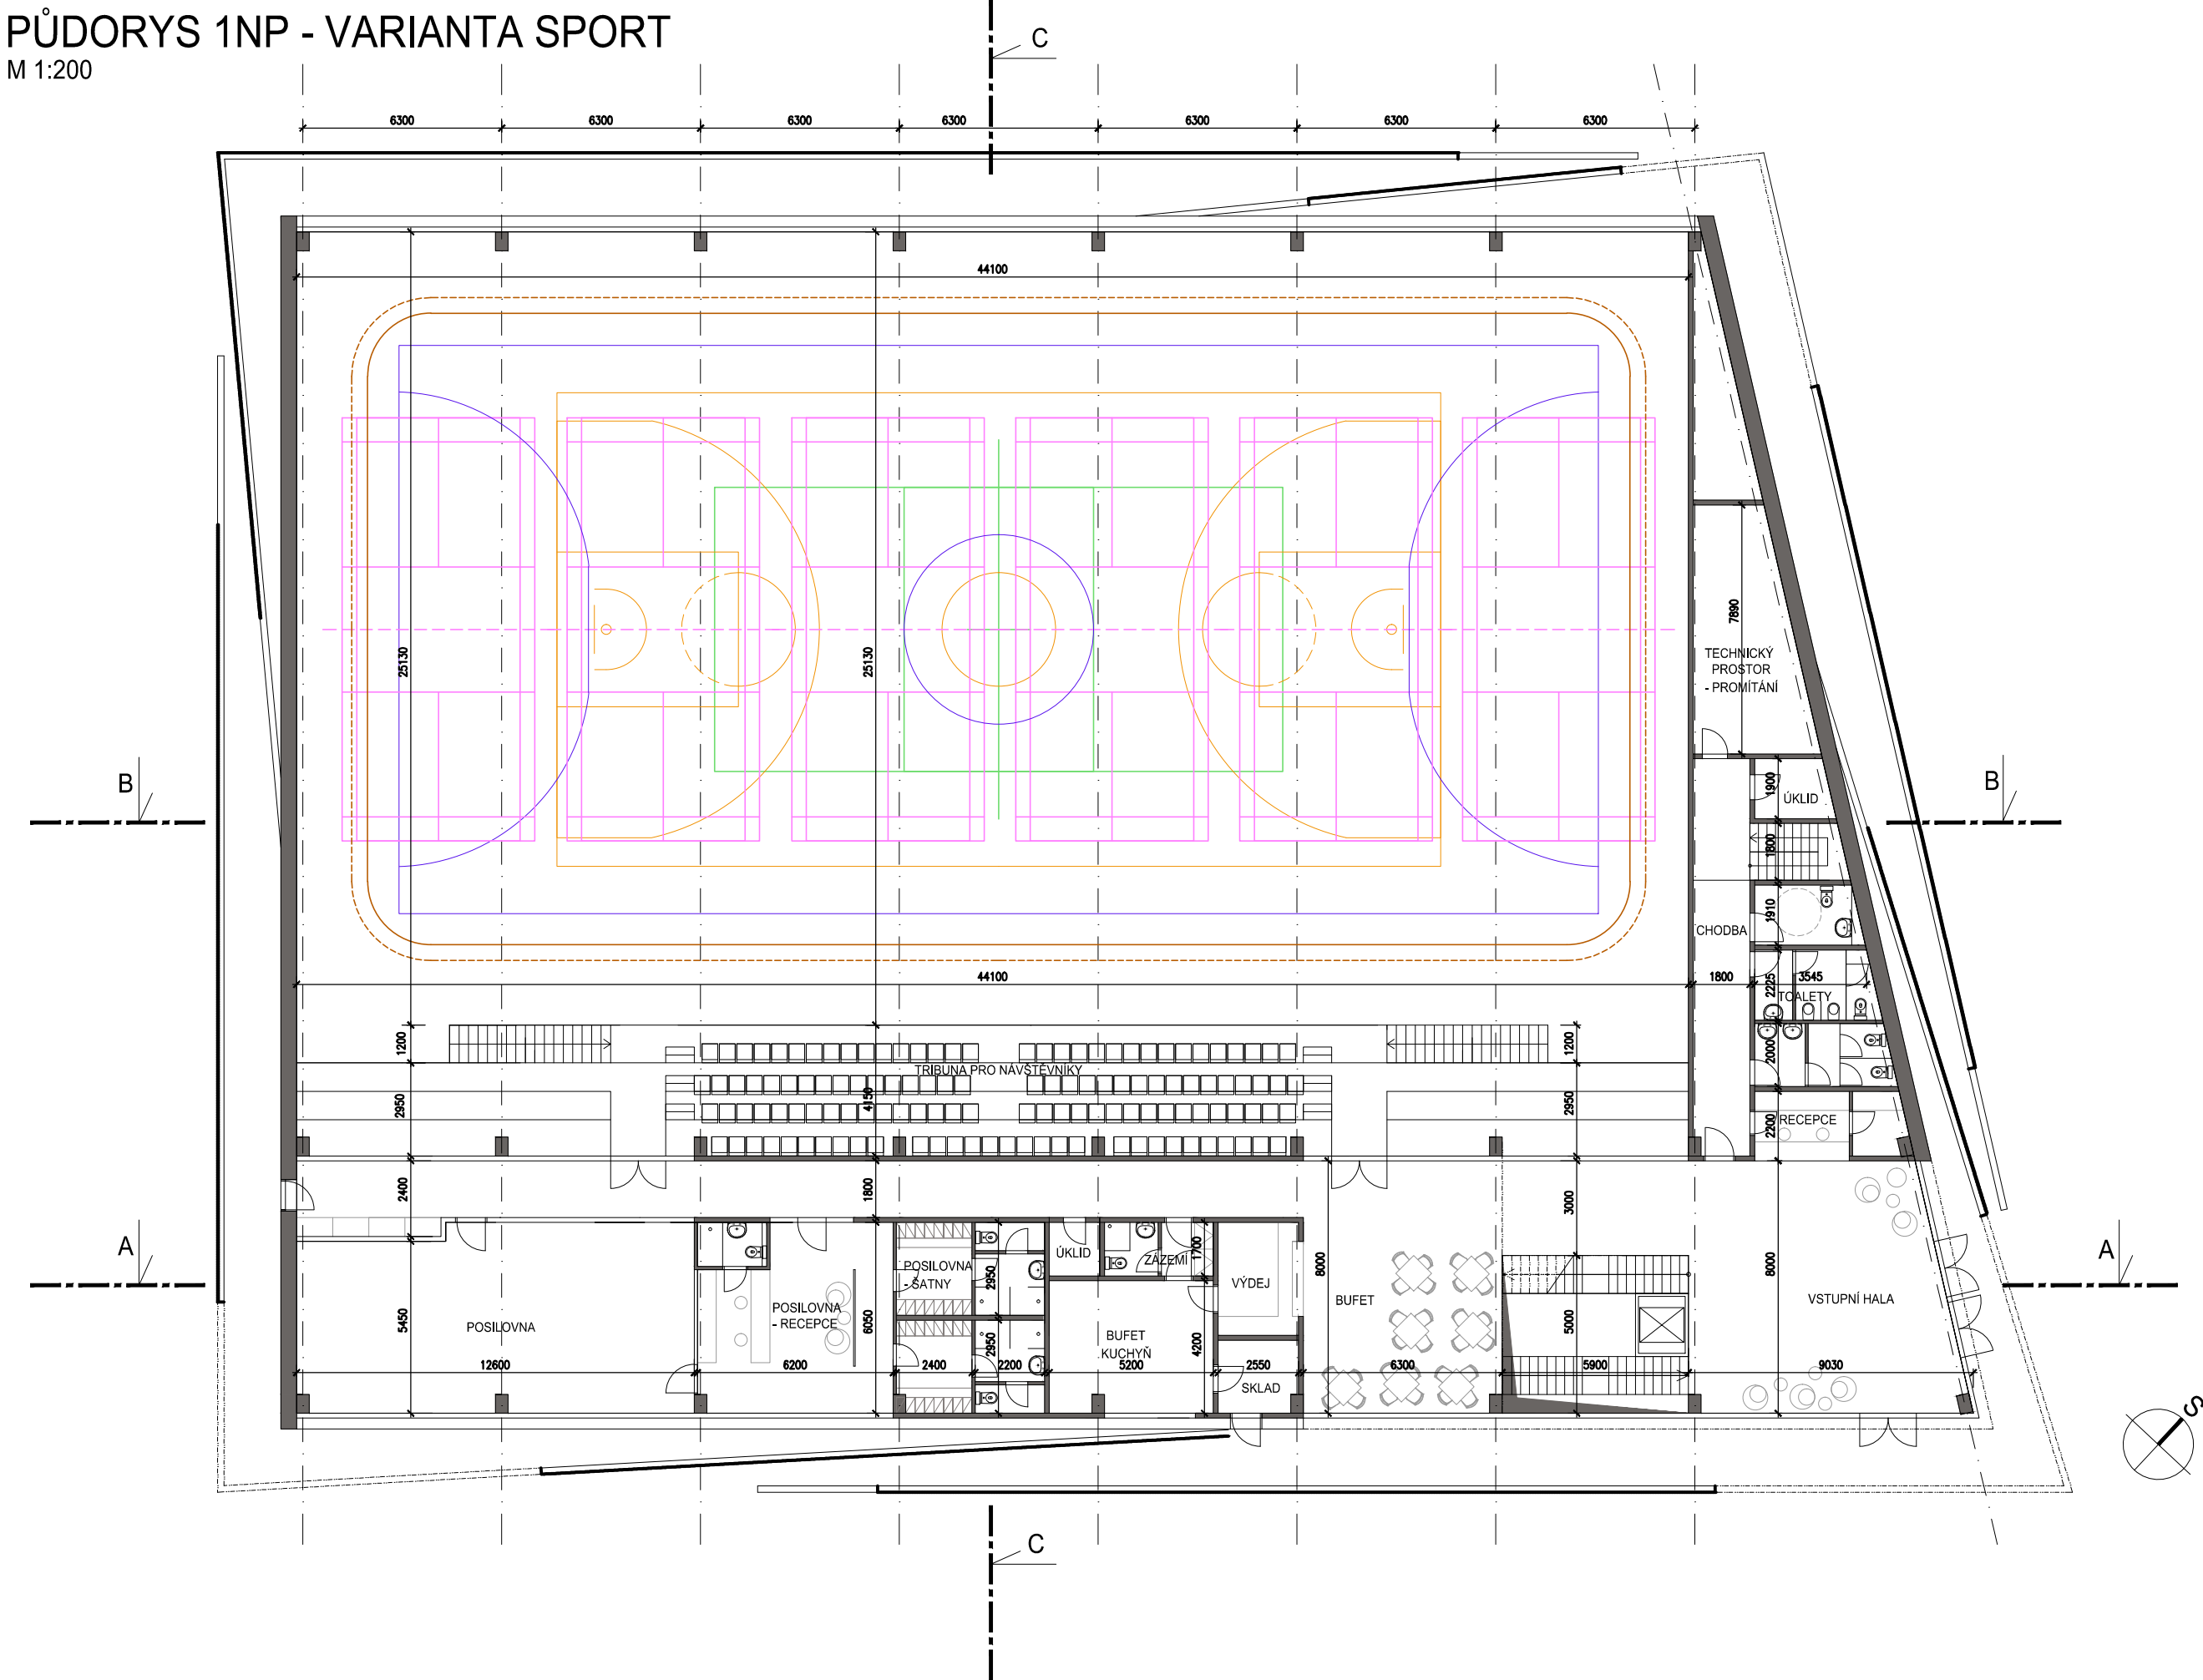


PŮDORYS 1NP - VARIANTA KULTURA  
M 1:200

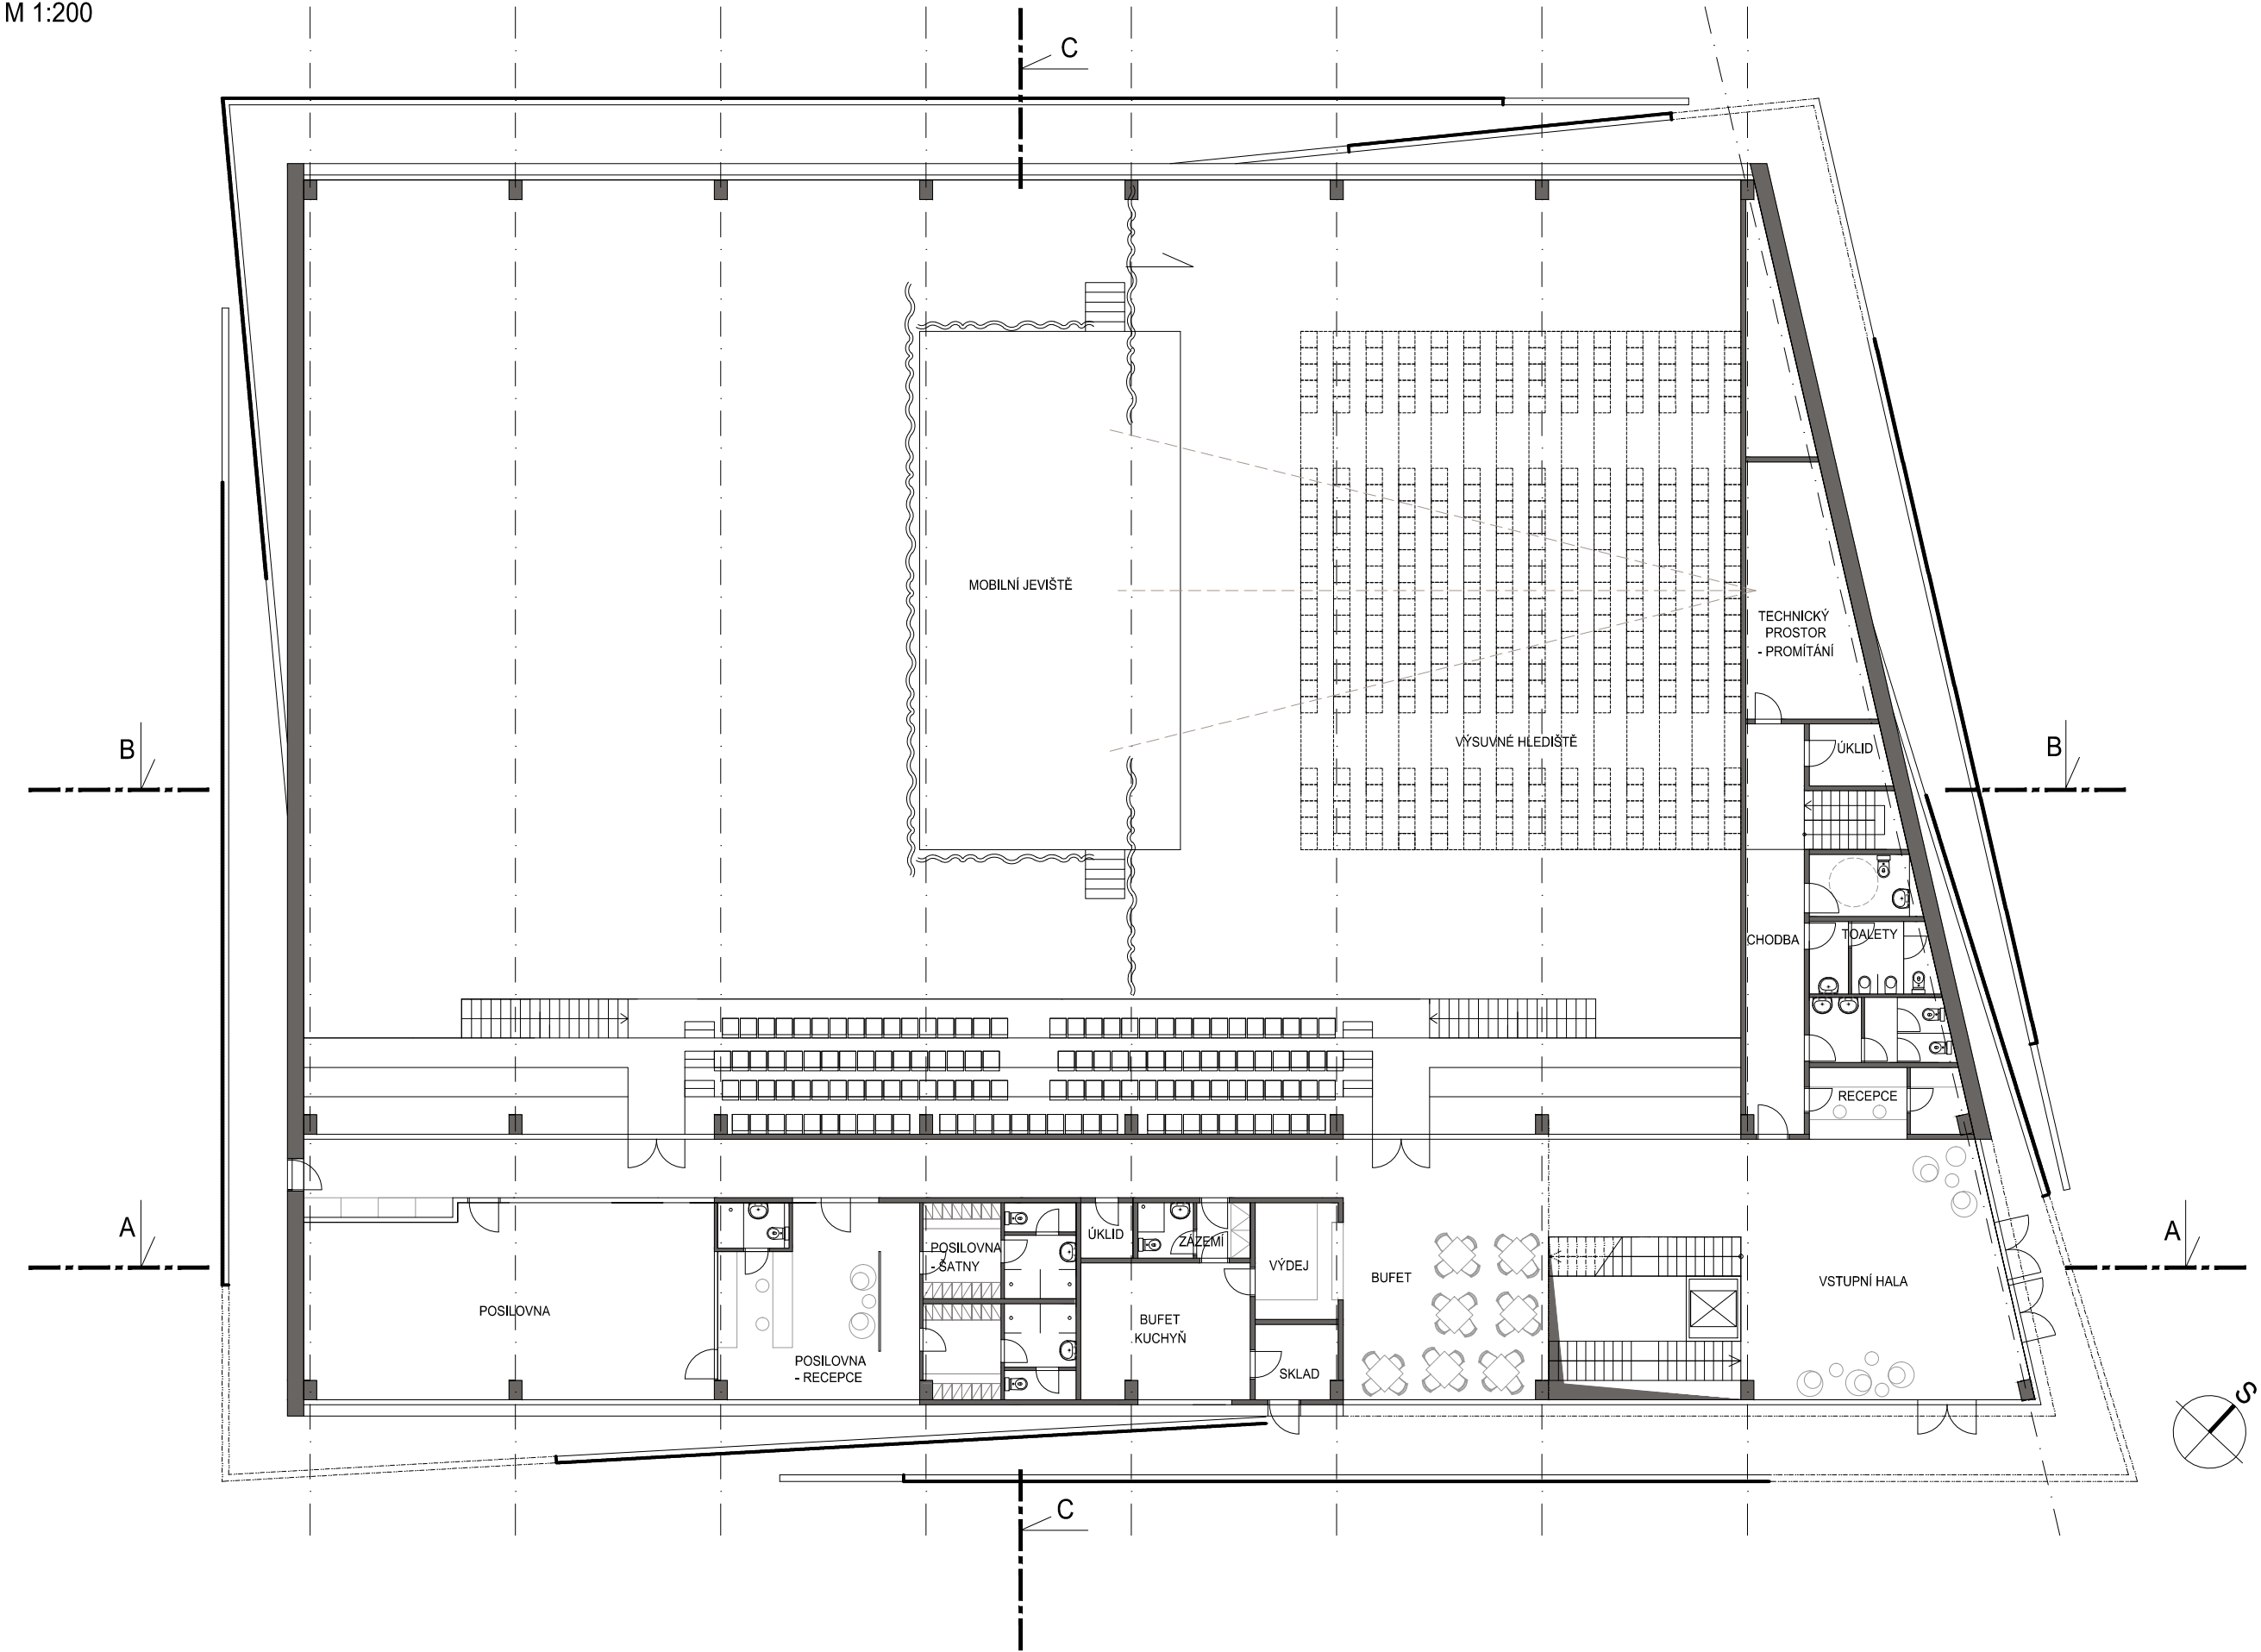




# PŮDORYS 2NP


M 1:200

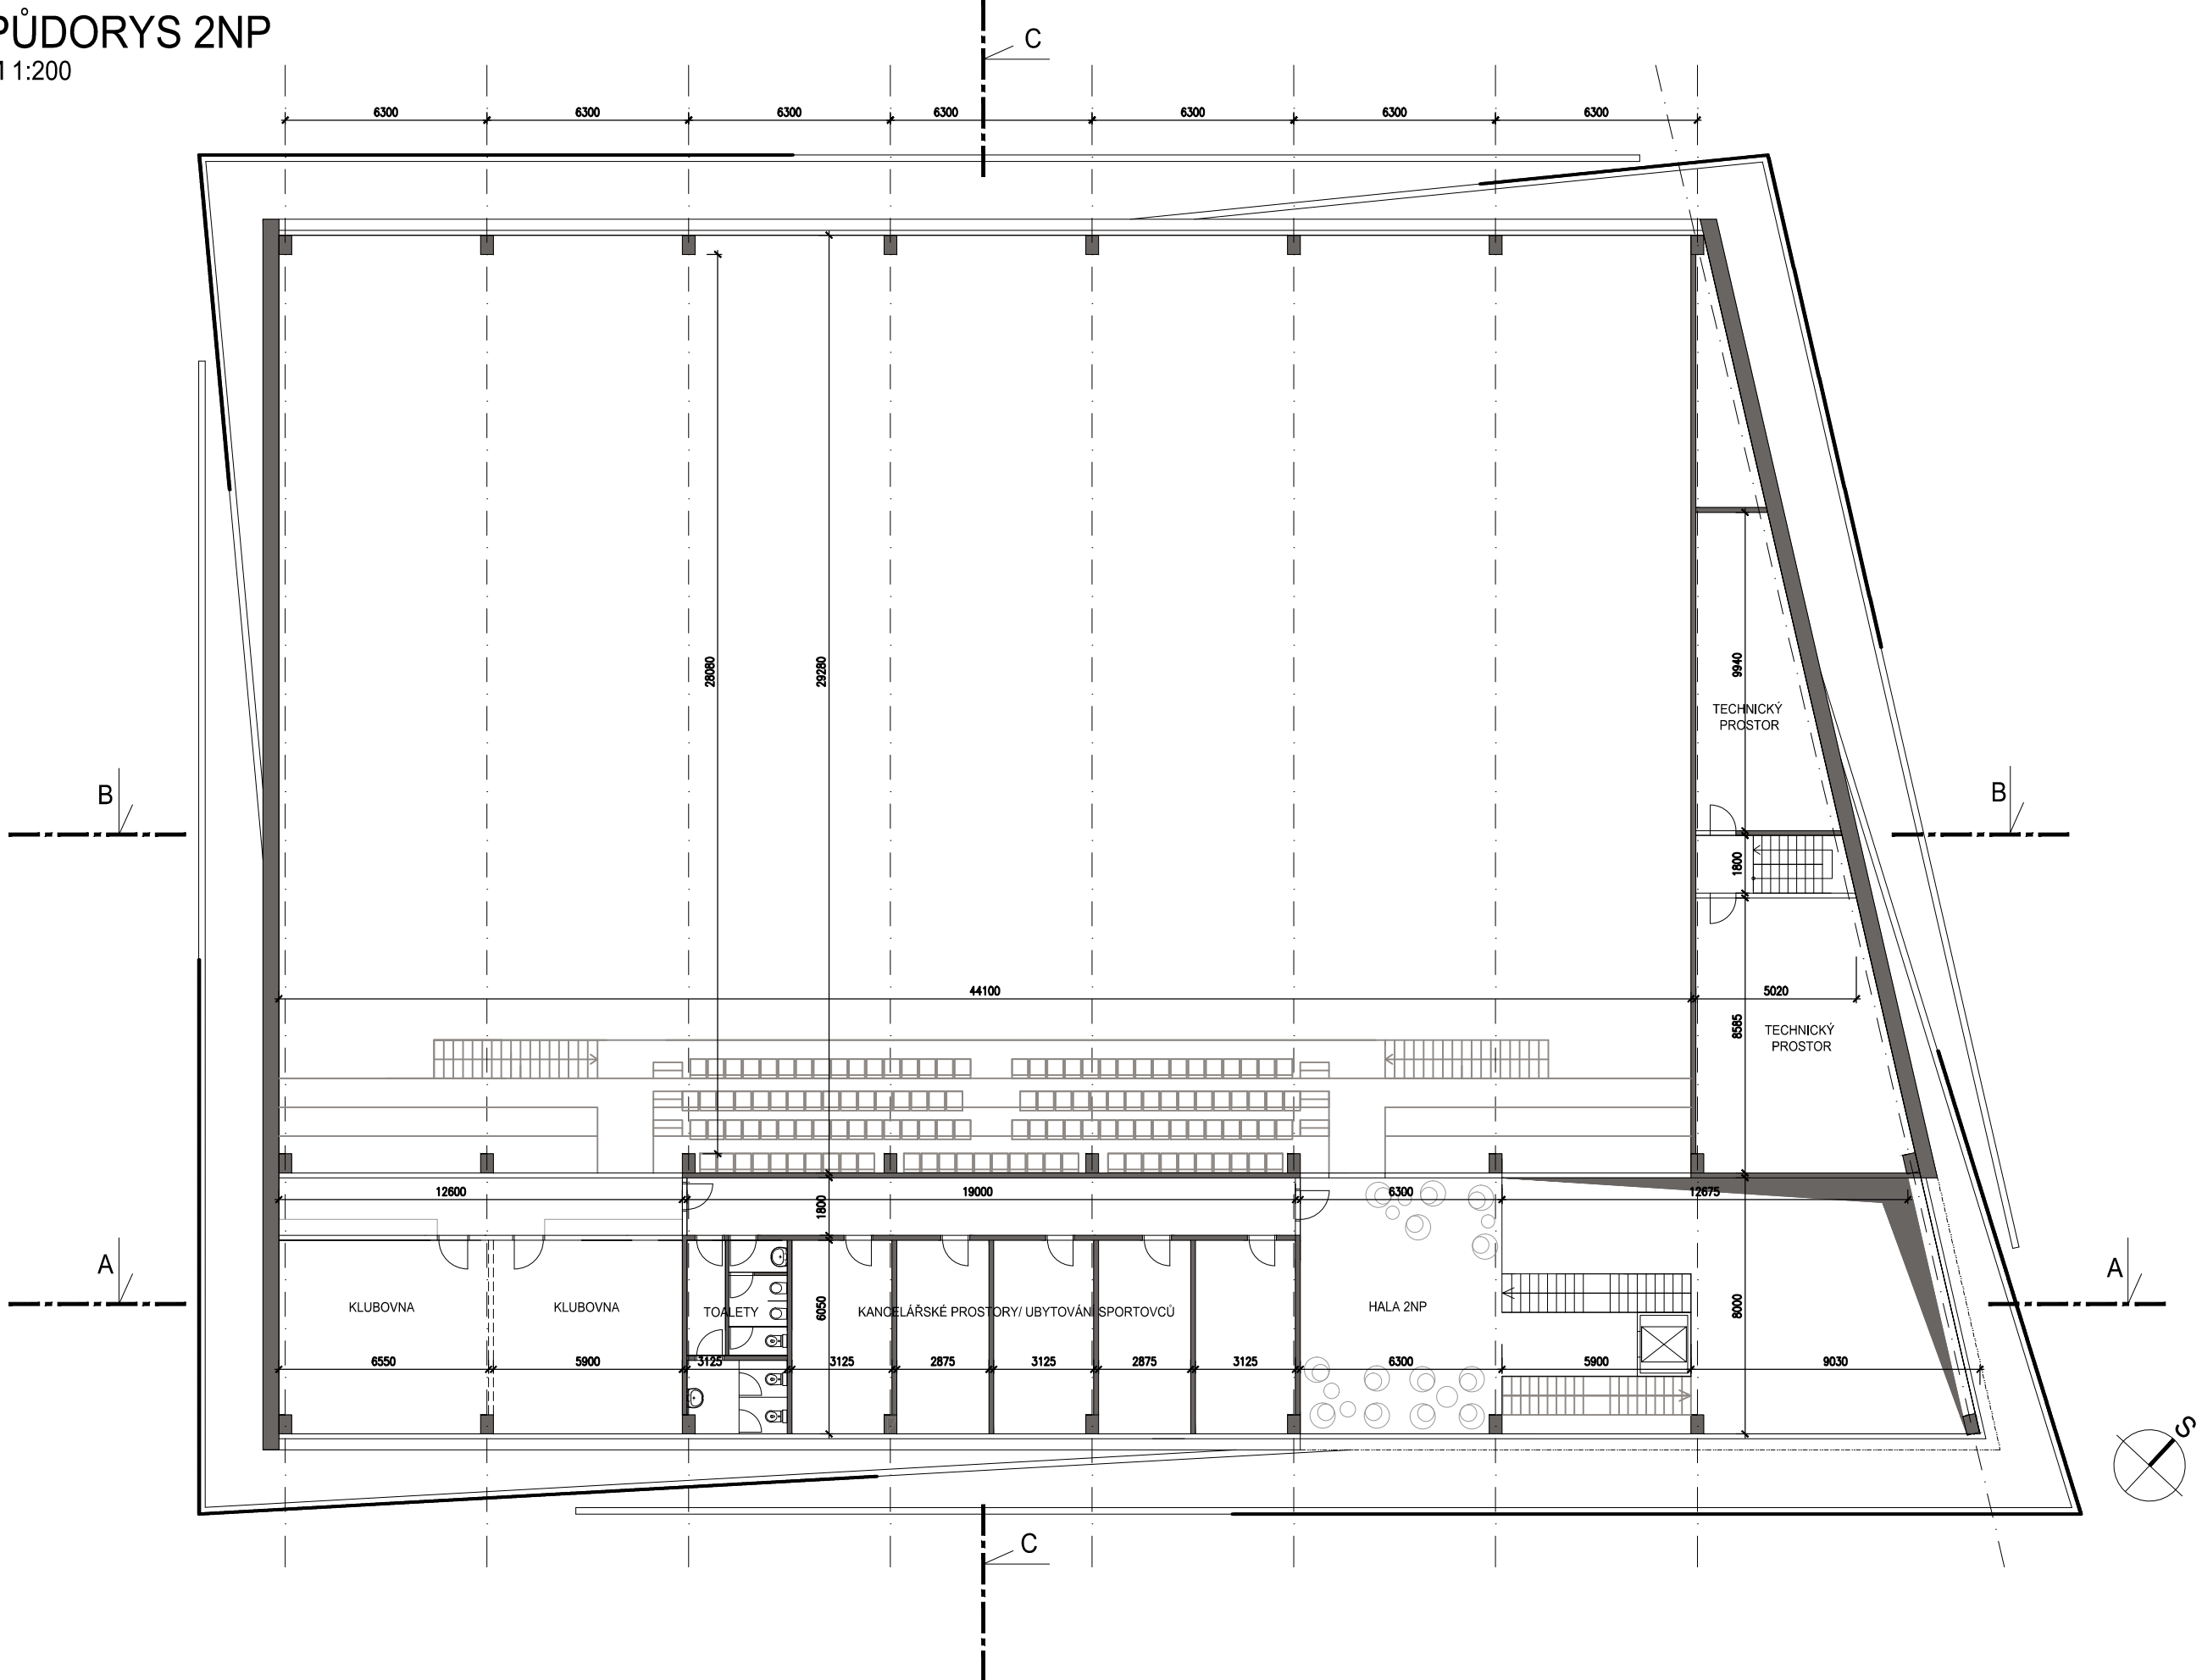

PODÉLNÝ ŘEZ A  
M 1:200

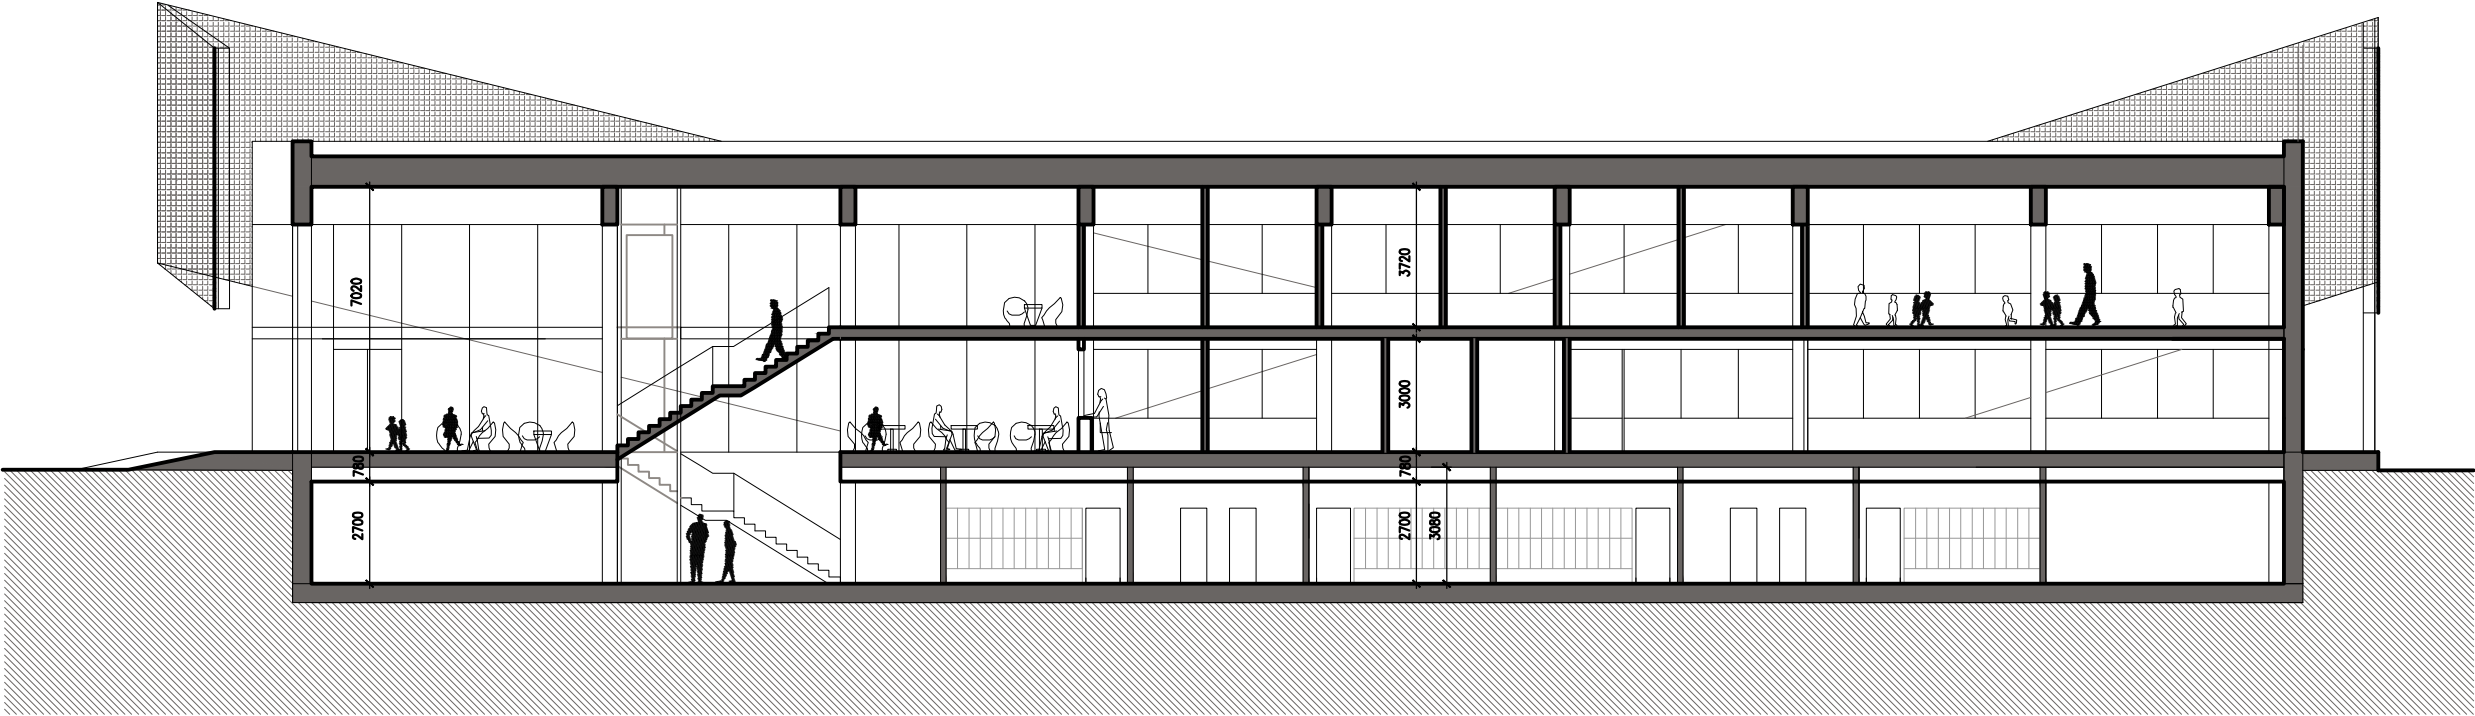


PŘÍČNÝ ŘEZ C  
M 1:200

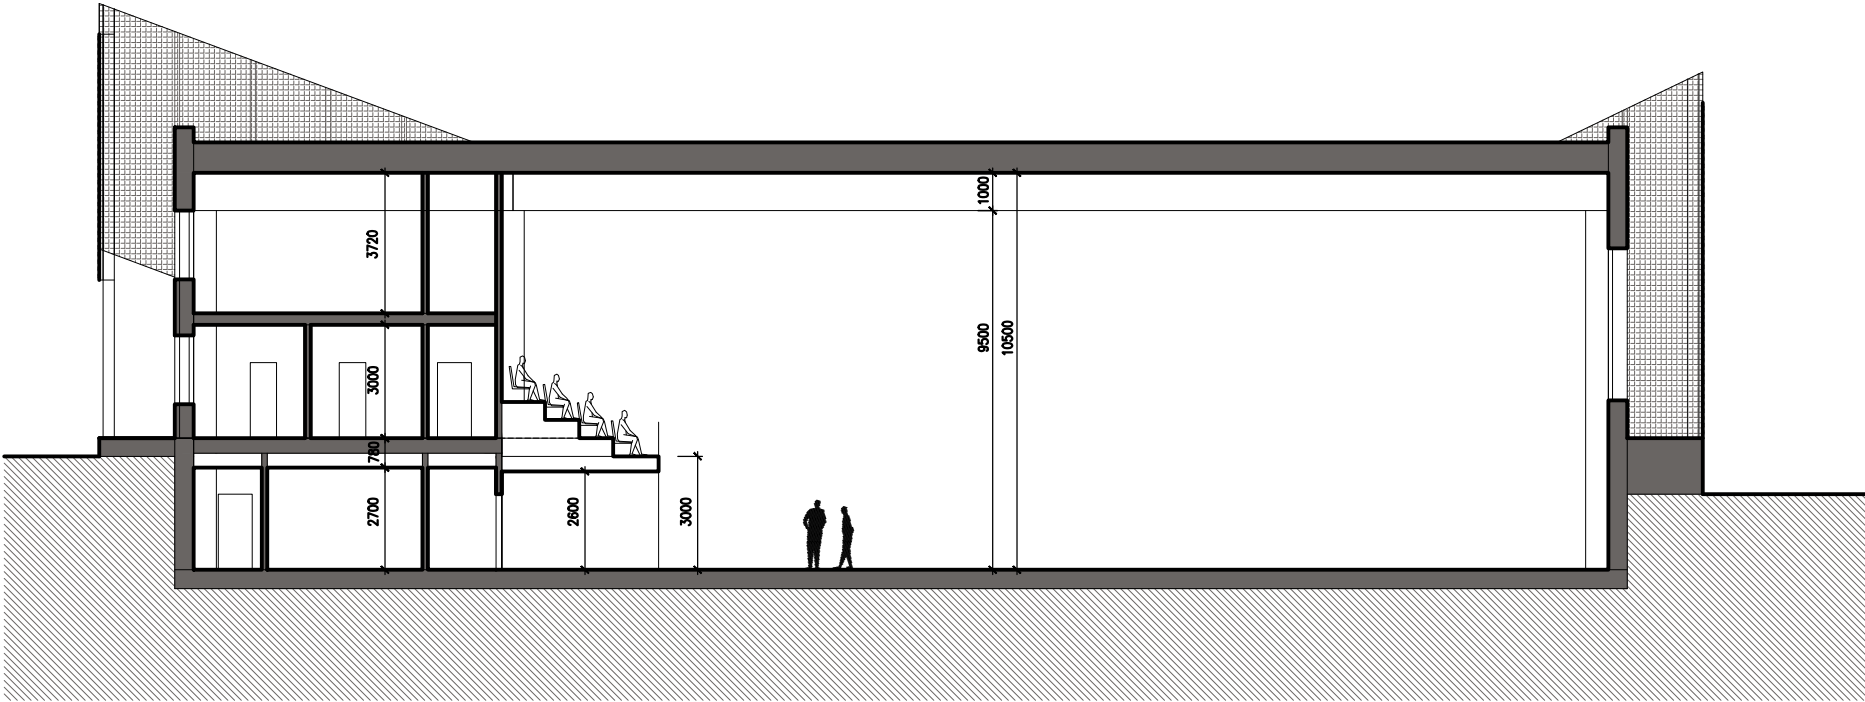


PODÉLNÝ ŘEZ B - VARIANTA SPORT

M 1:200

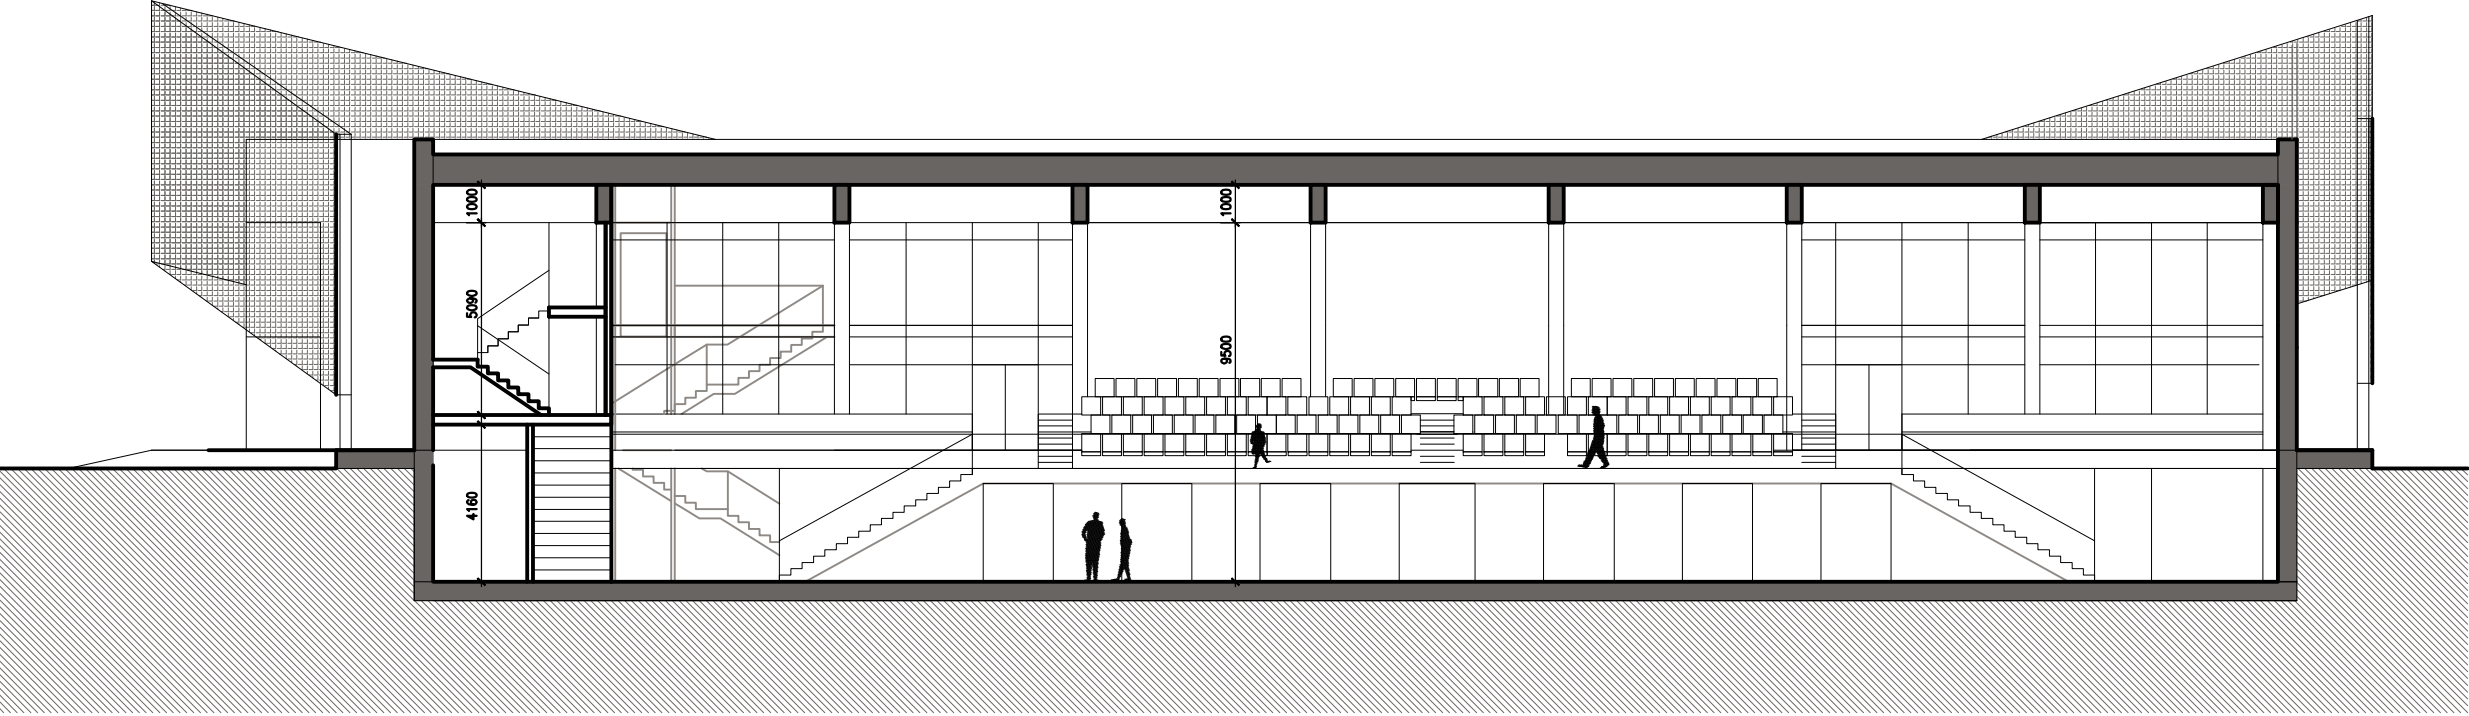


PODÉLNÝ ŘEZ B - VARIANTA KULTURA


M 1:200

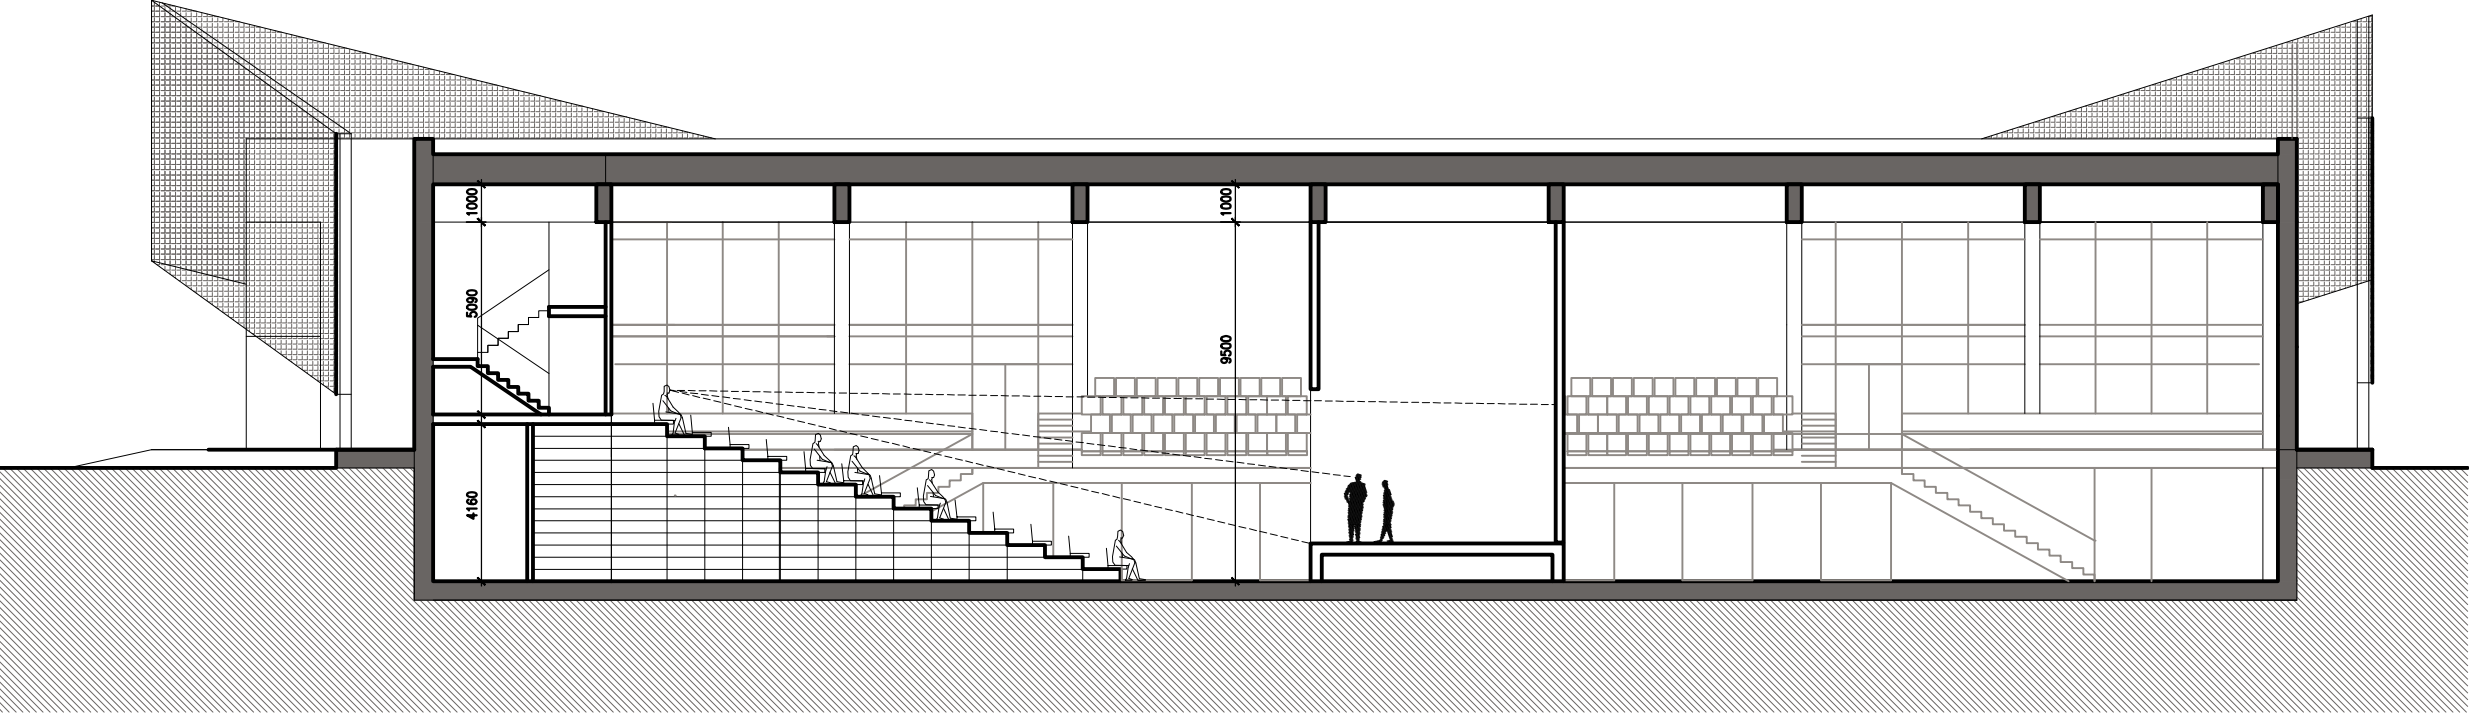

POHLED SEVEROVÝCHODNÍ  
M 1:200

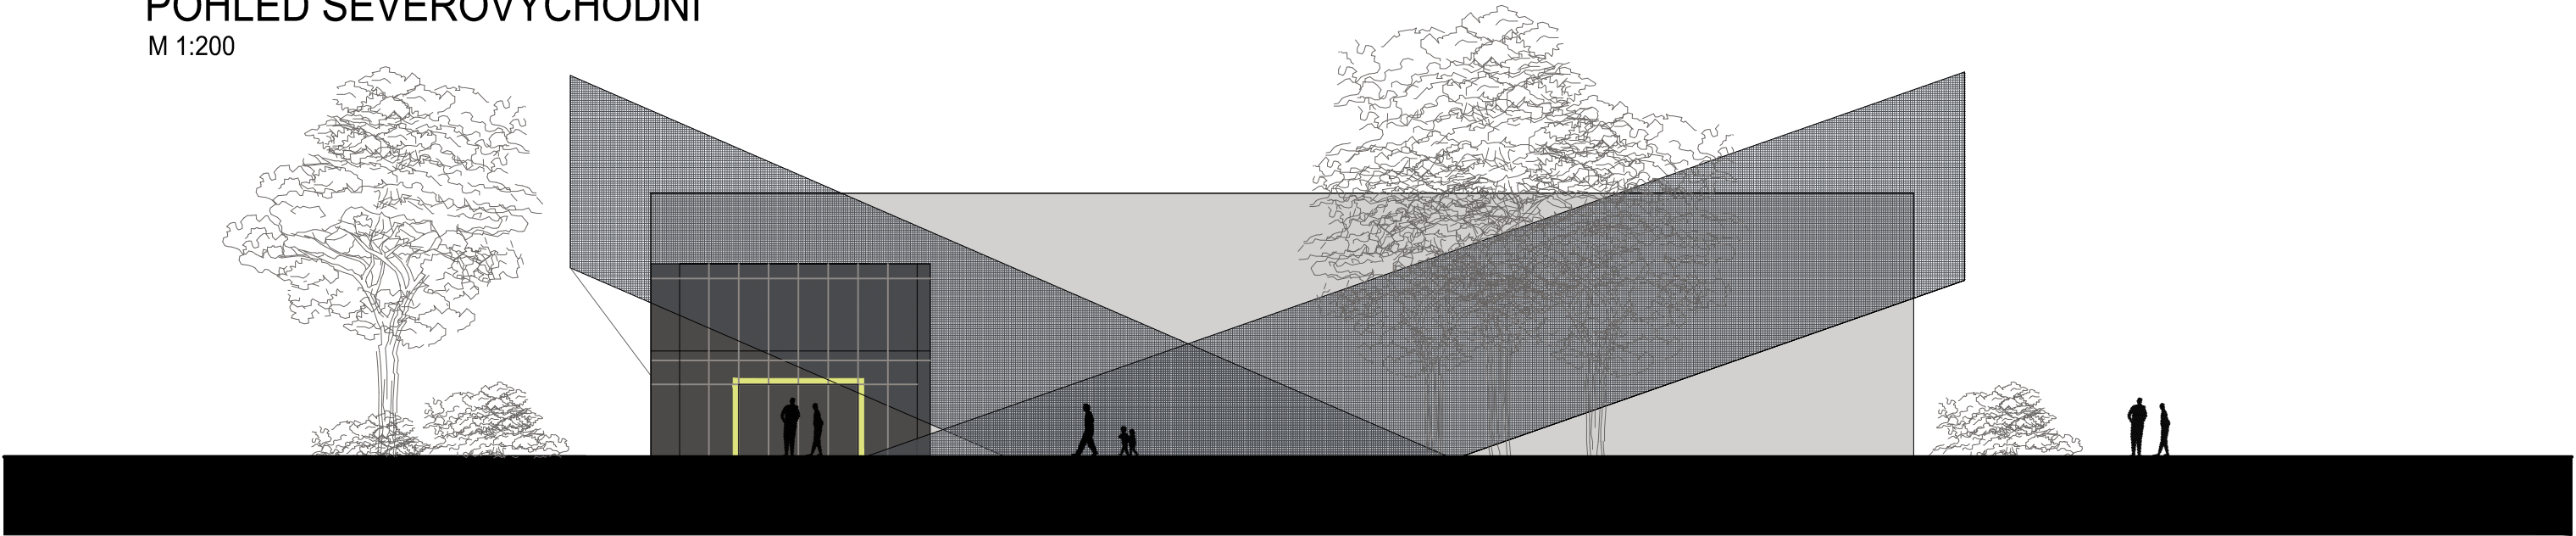


POHLED JIHOZÁPADNÍ  
M 1:200

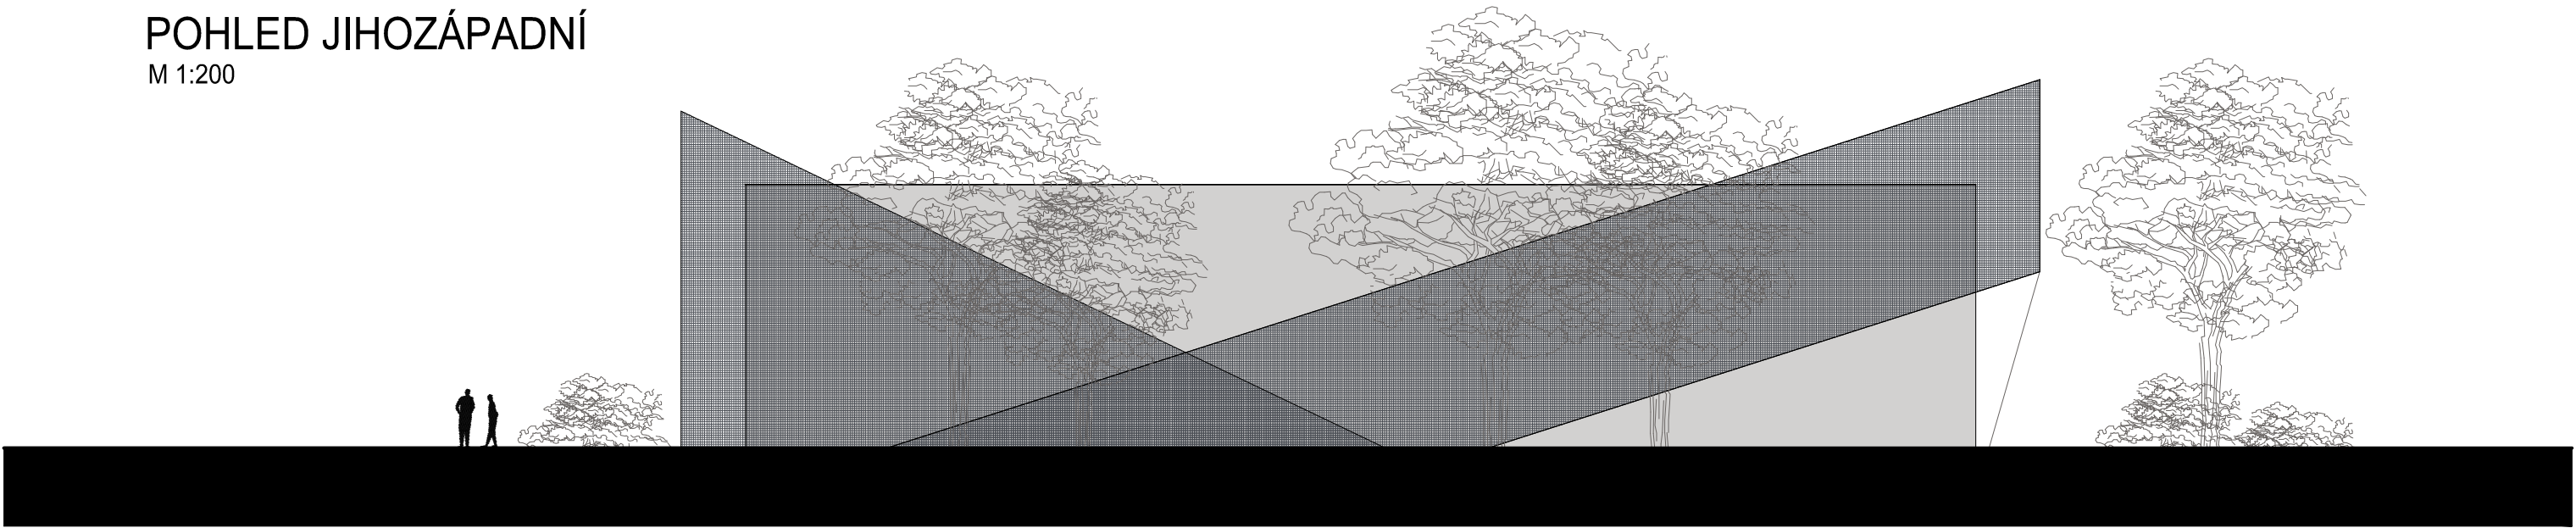



POHLED JIHOVÝCHODNÍ  
M 1:200

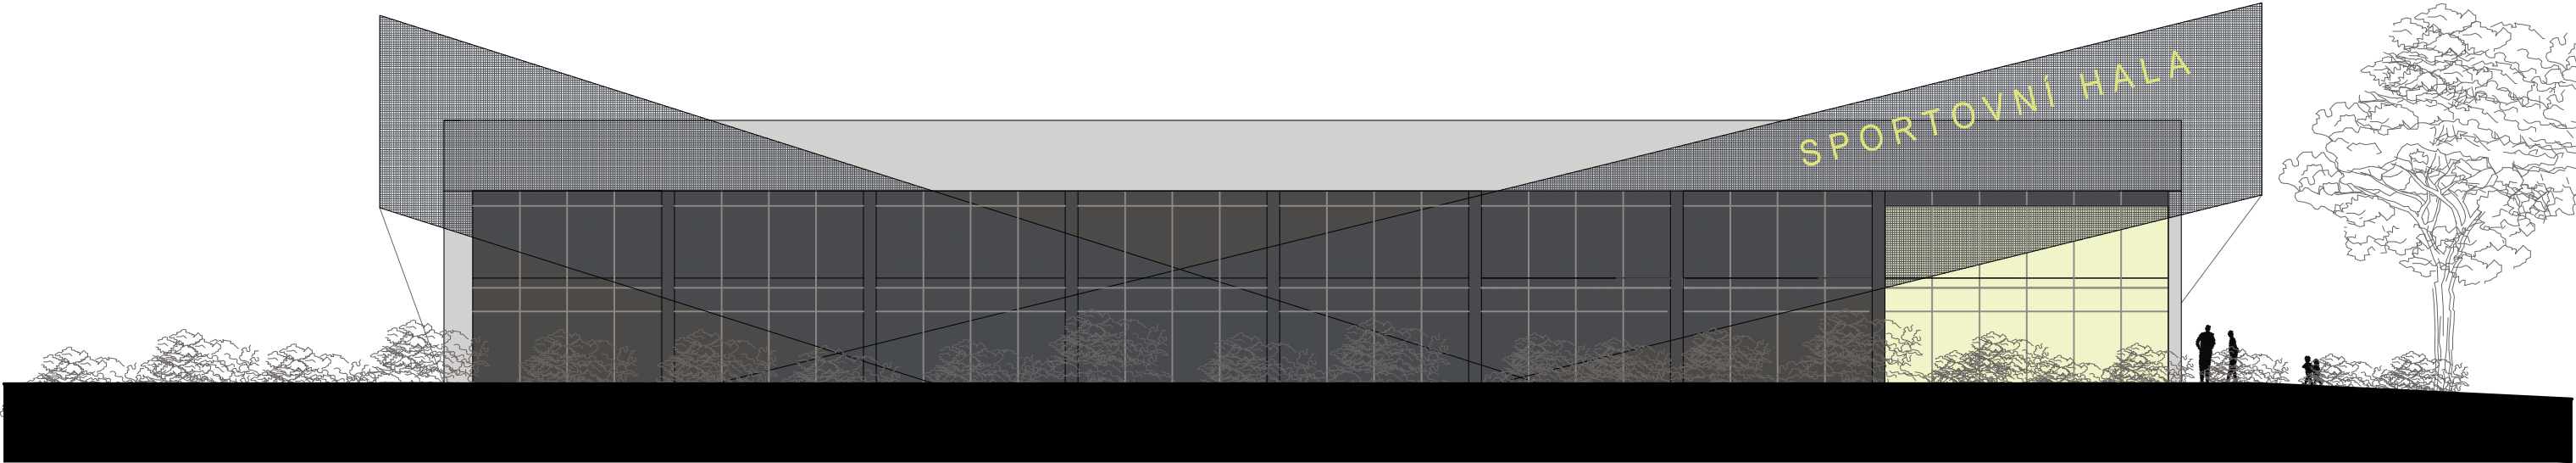

POHLED SEVEROZÁPADNÍ  
M 1:200

