

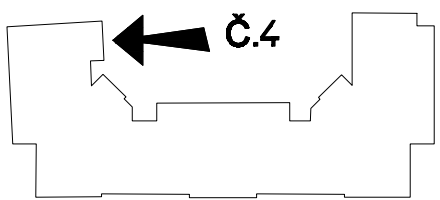
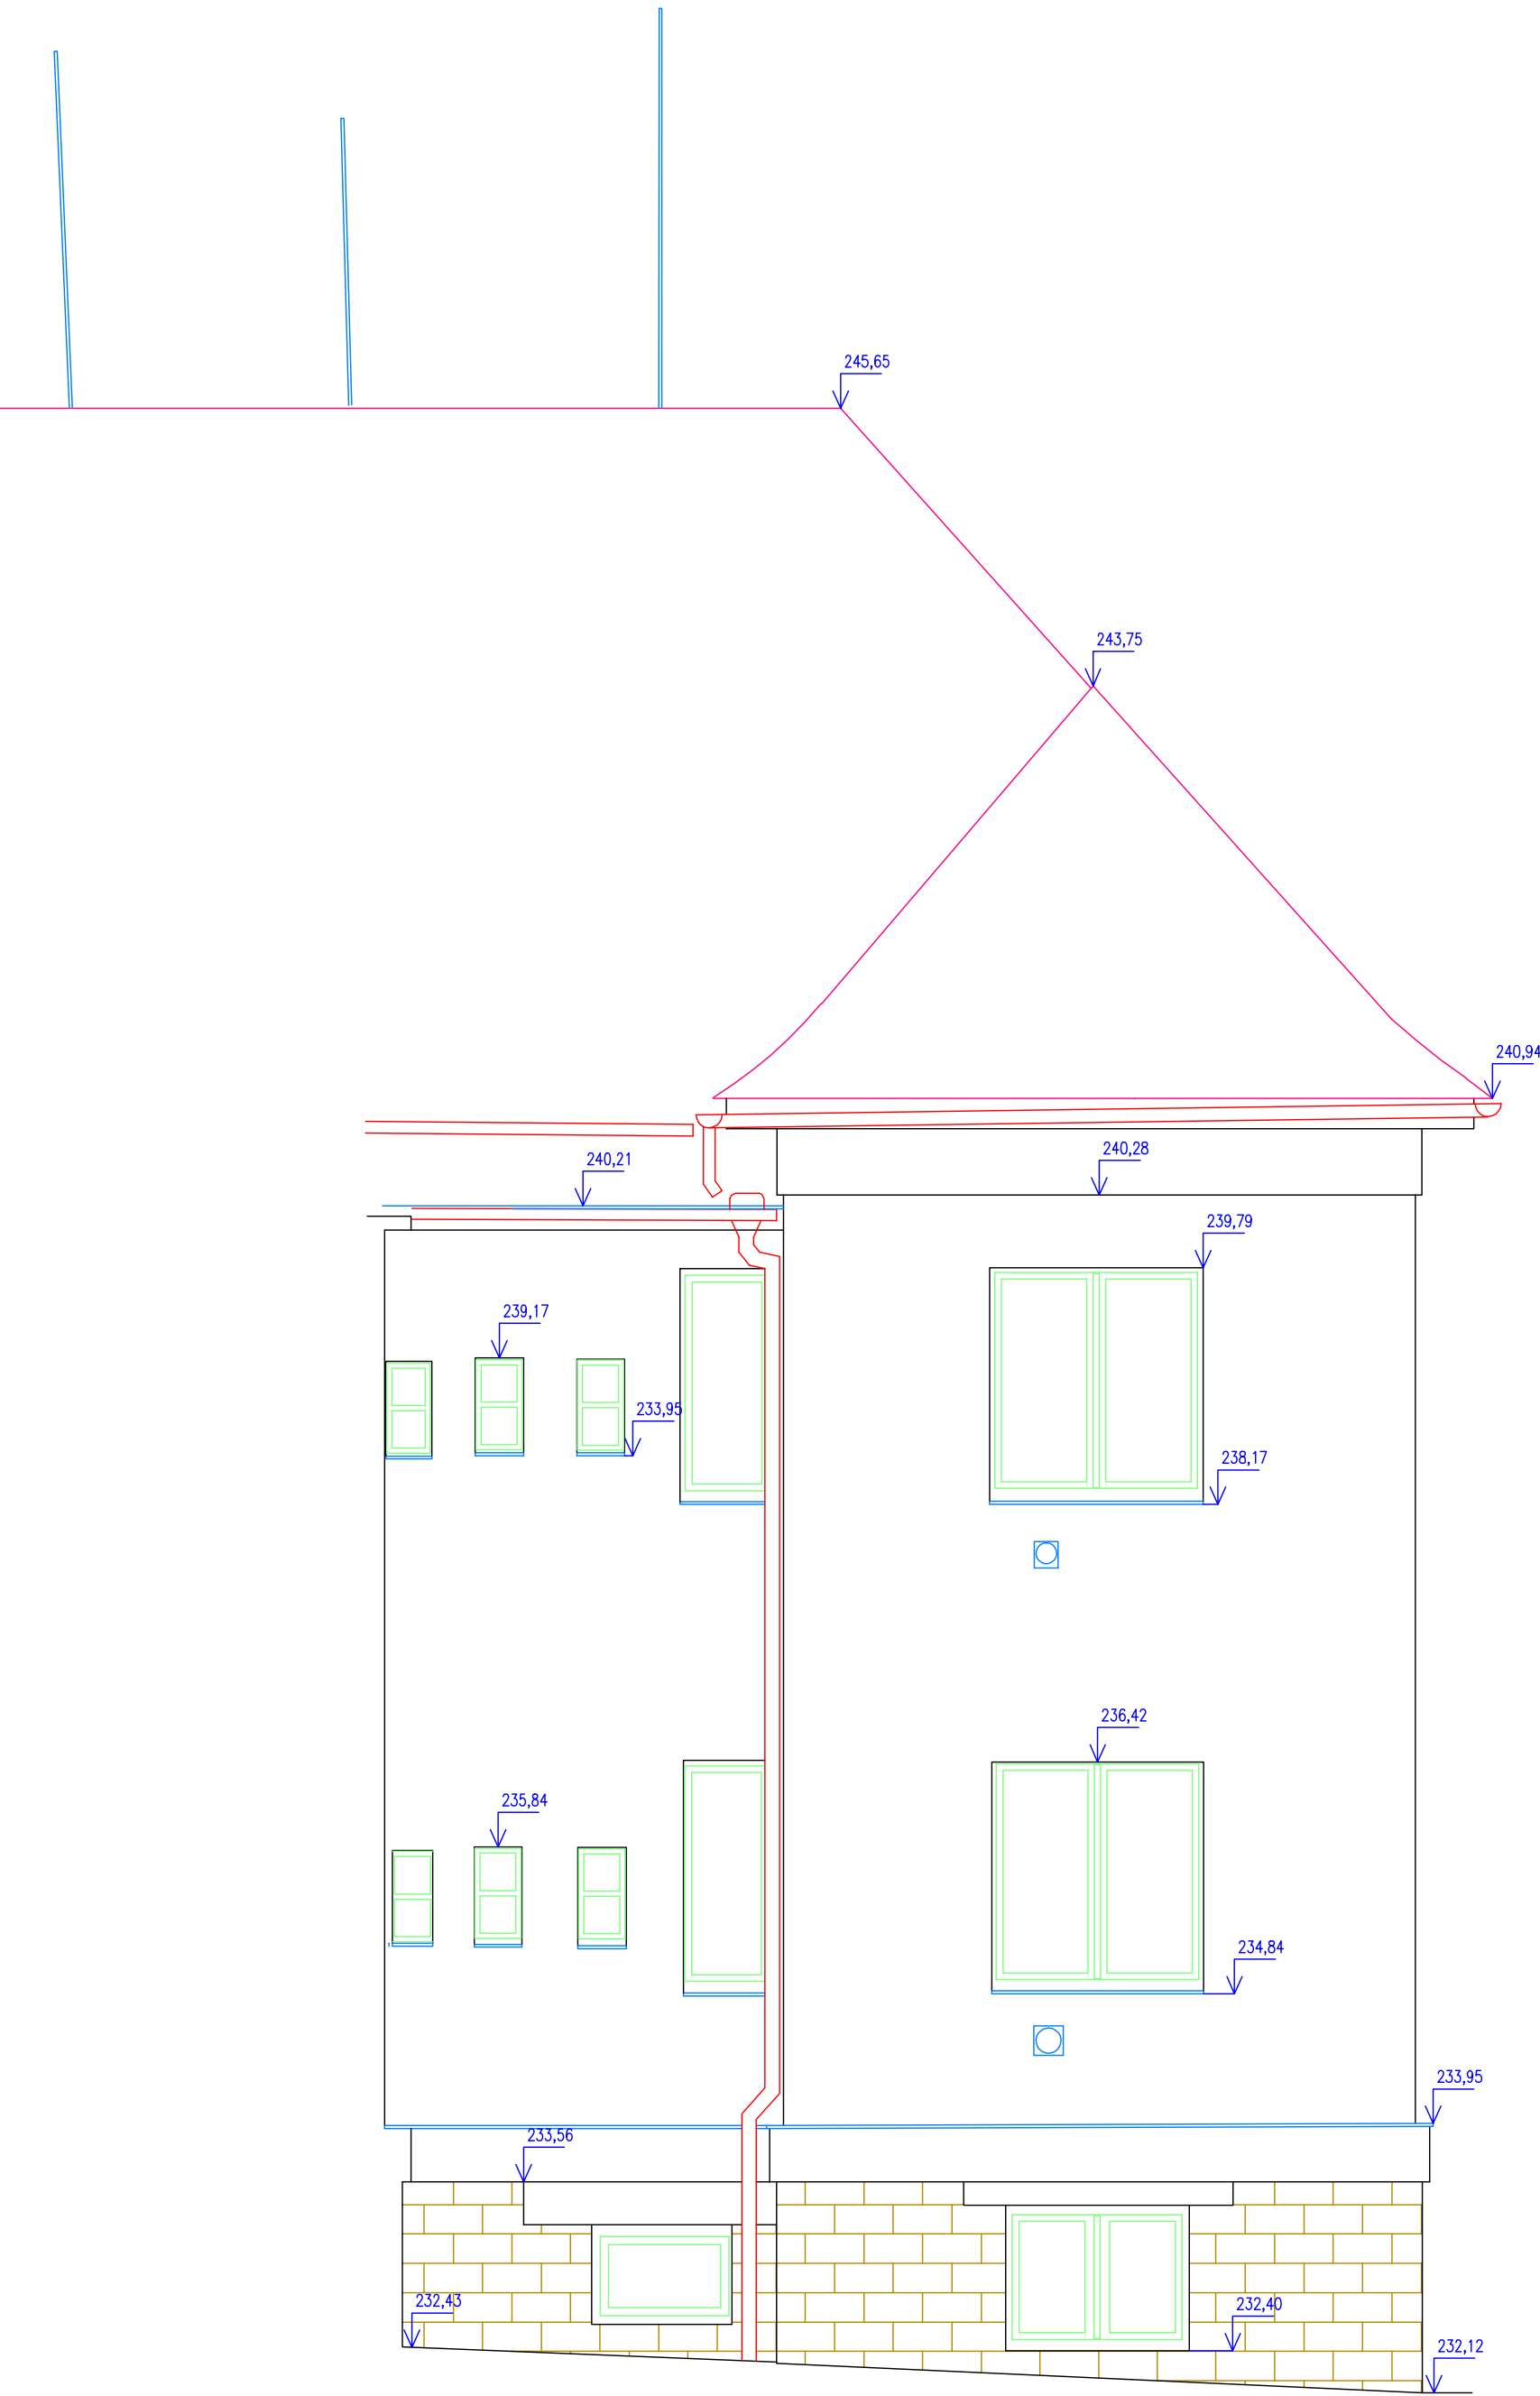




Pohled na fasádu č. 4

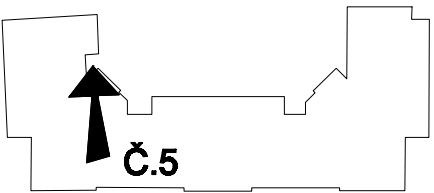



Pohled na fasádu č. 5

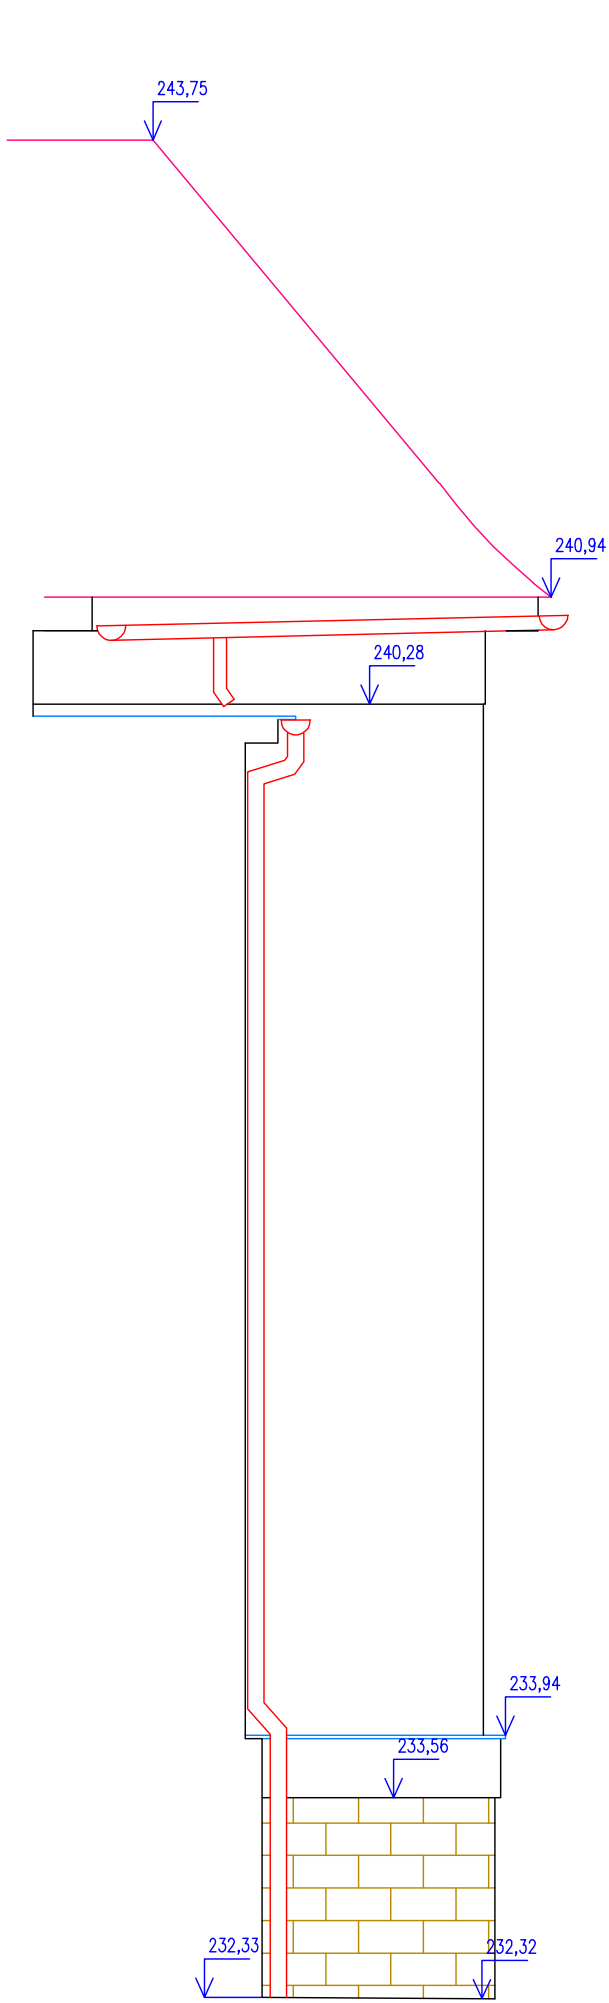



Pohled na fasádu č. 6

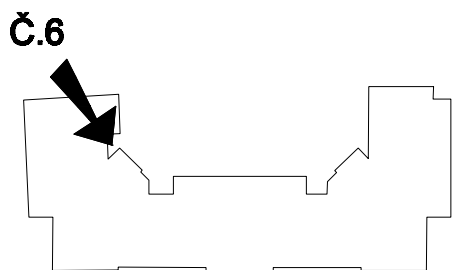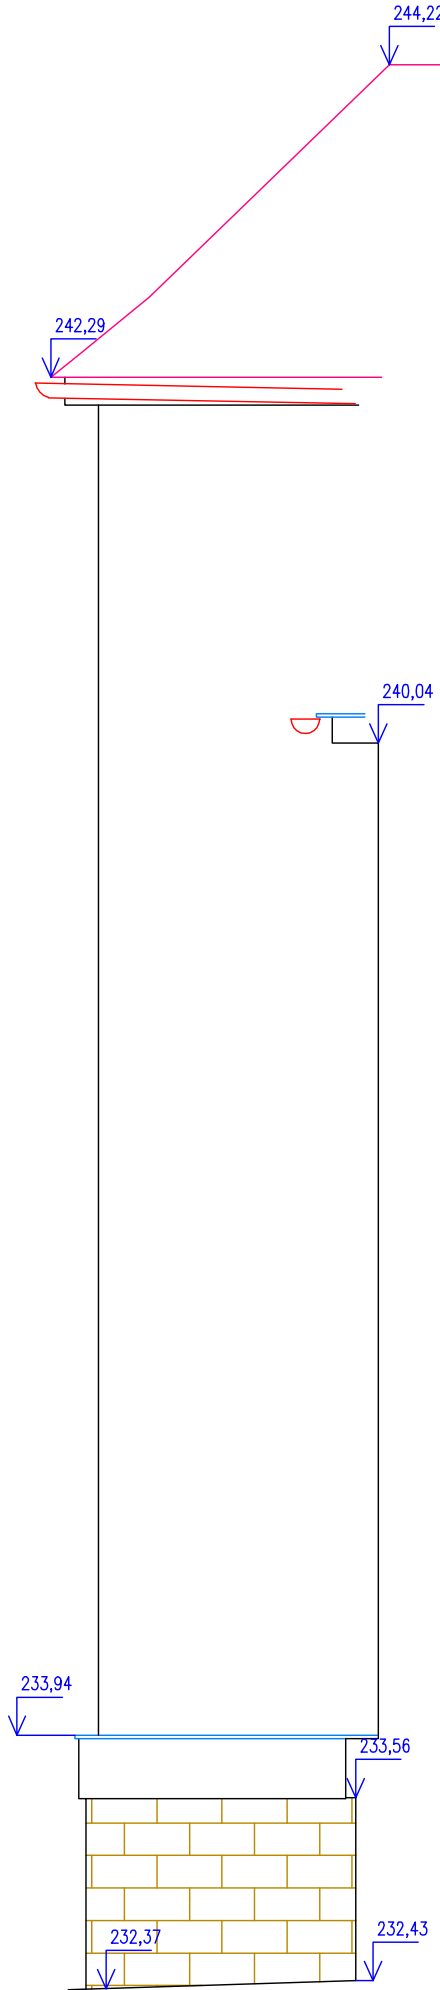



Pohled na fasádu č. 7

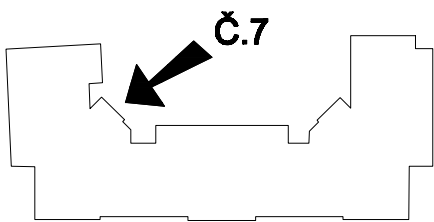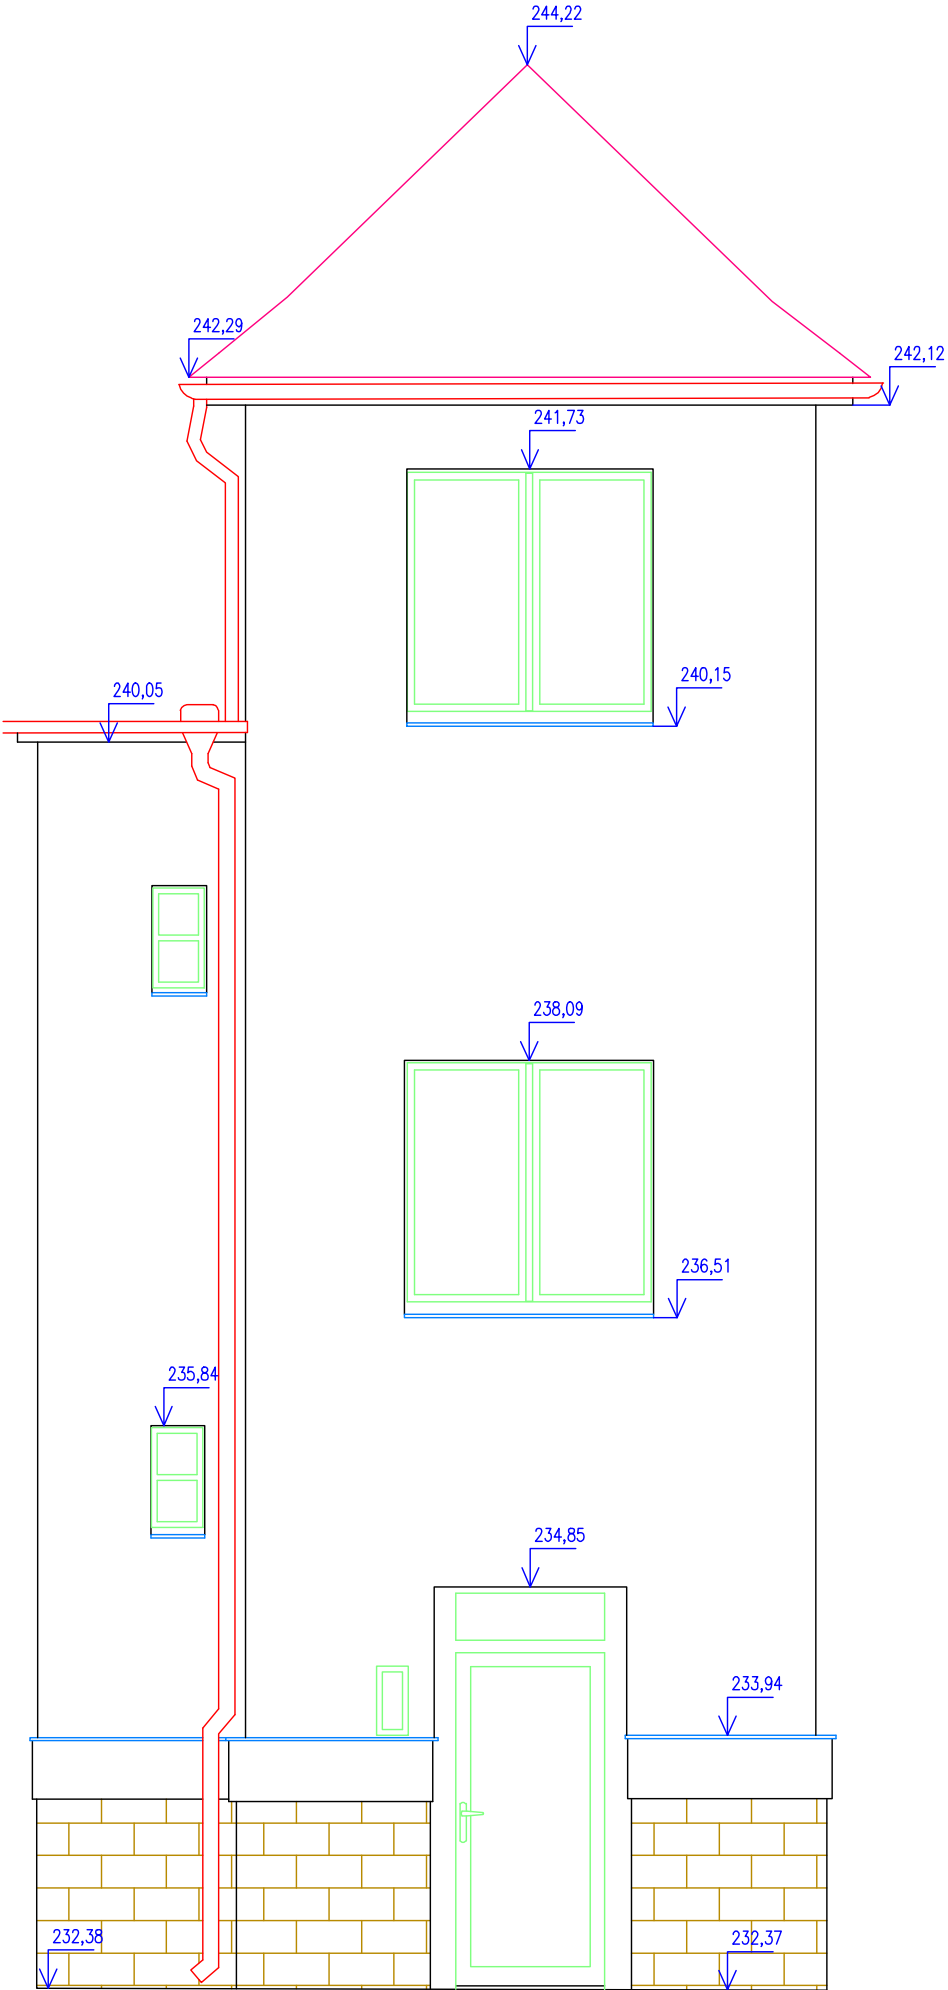


Pohled na fasádu č. 8

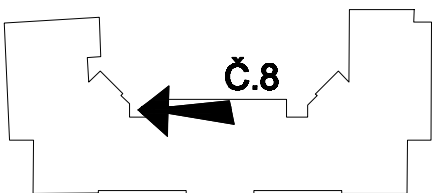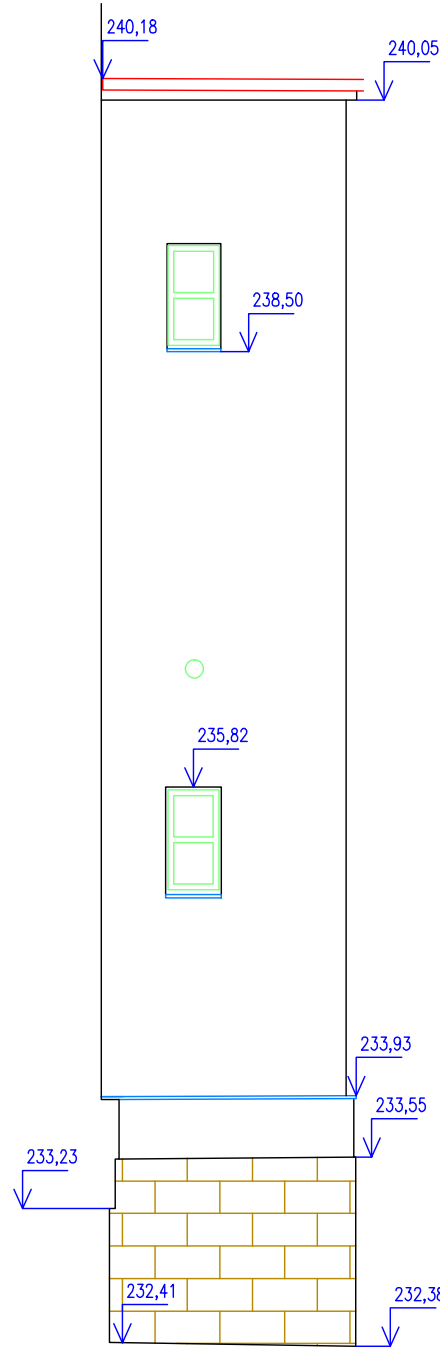

Pohled na fasádu č. 9

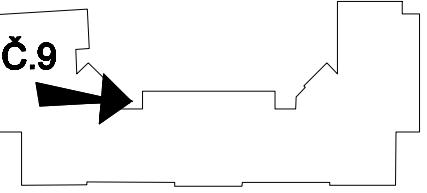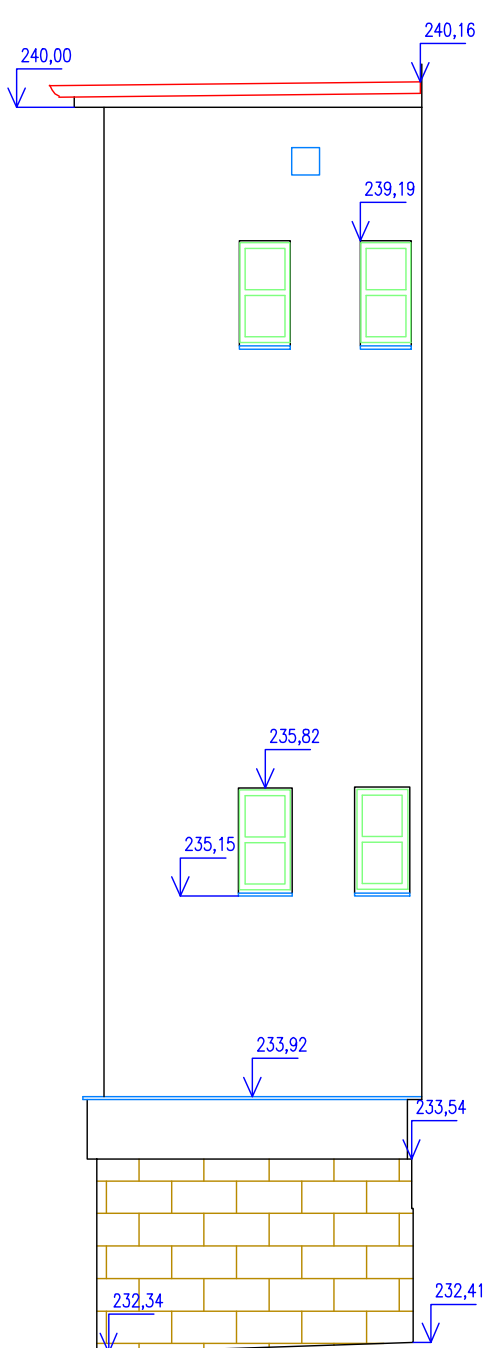

výškový systém: ČS.JNS/Bpv				
<div><div>Na Lysině 3/583 Praha 4 tel.: 602 357 848 tel.: 731 503 514 SPOLÉČNOST geostar@geostarpraha.cz PRO GEODETICKÉ PRÁCE</div></div>	ČÍSLO ZAKÁZKY 01/99/23	DATUM ODEVZDÁNÍ 09/2023	ZAMĚŘIL	ZPRACOVAL
			Š. Holub	Š. Holub
AKCE: Náměstí Míru 221, Králův Dvůr Katastrální území: Králův Dvůr OBSAH: Pohledy na fasády č. 4 až 9	POČET A4		8	
	PŘÍLOHA		9.3	
	Č. KOPIE			
	MĚŘITKO		1 : 50	