

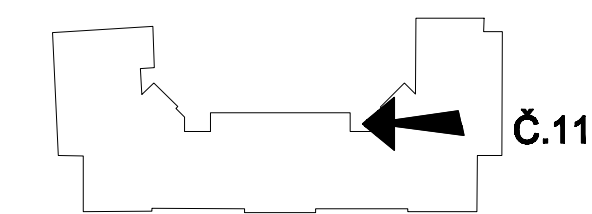
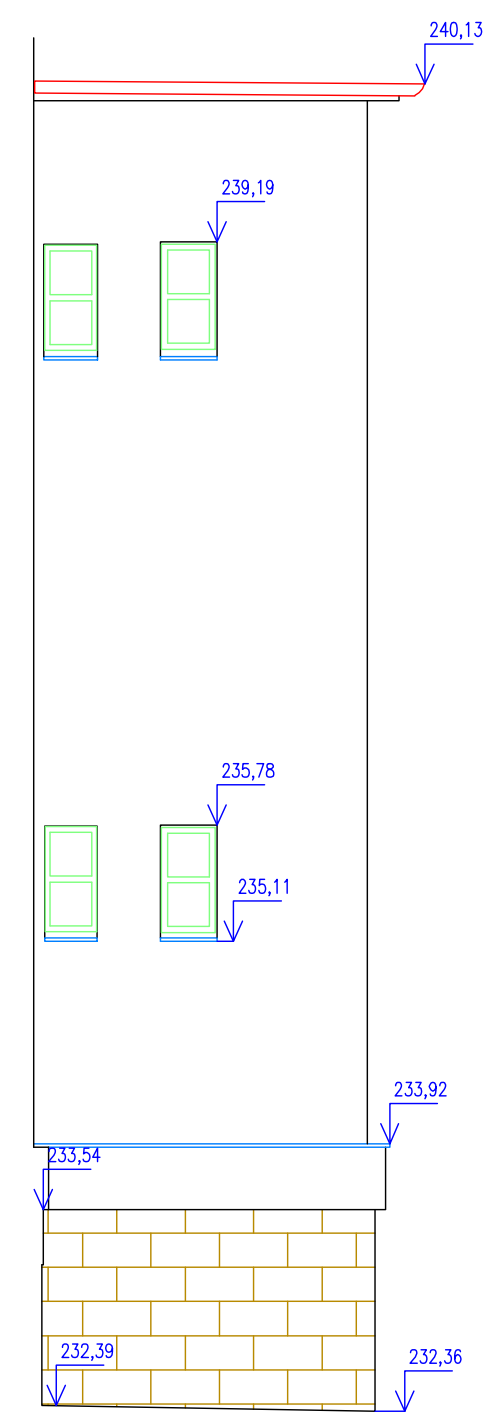




Pohled na fasádu č. 11

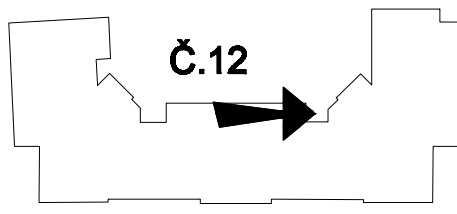



Pohled na fasádu č. 12

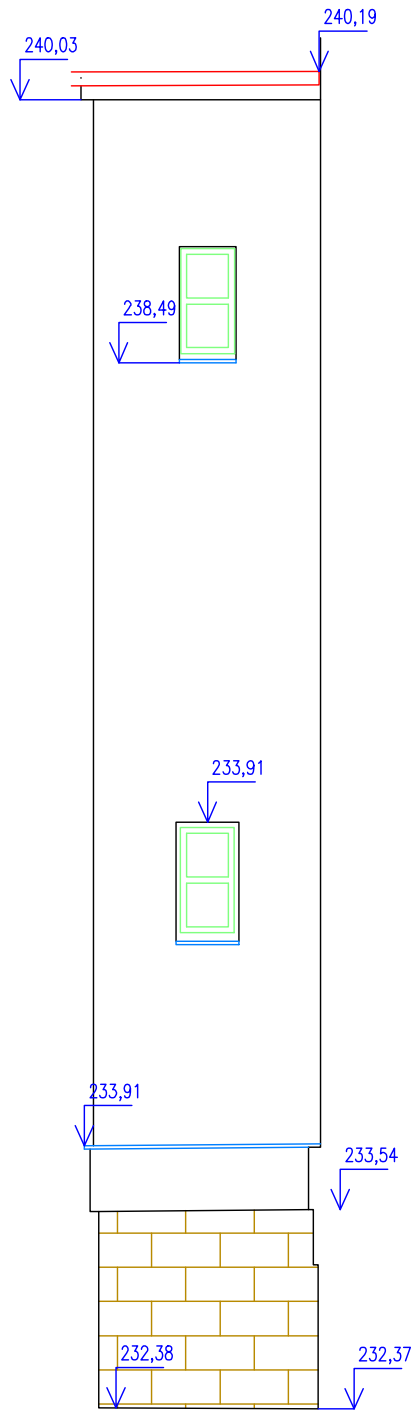



Pohled na fasádu č. 13

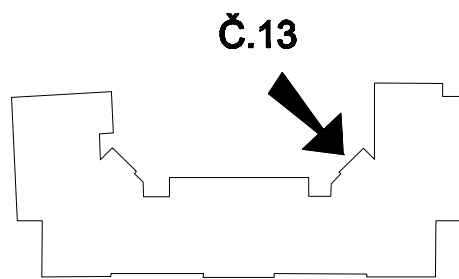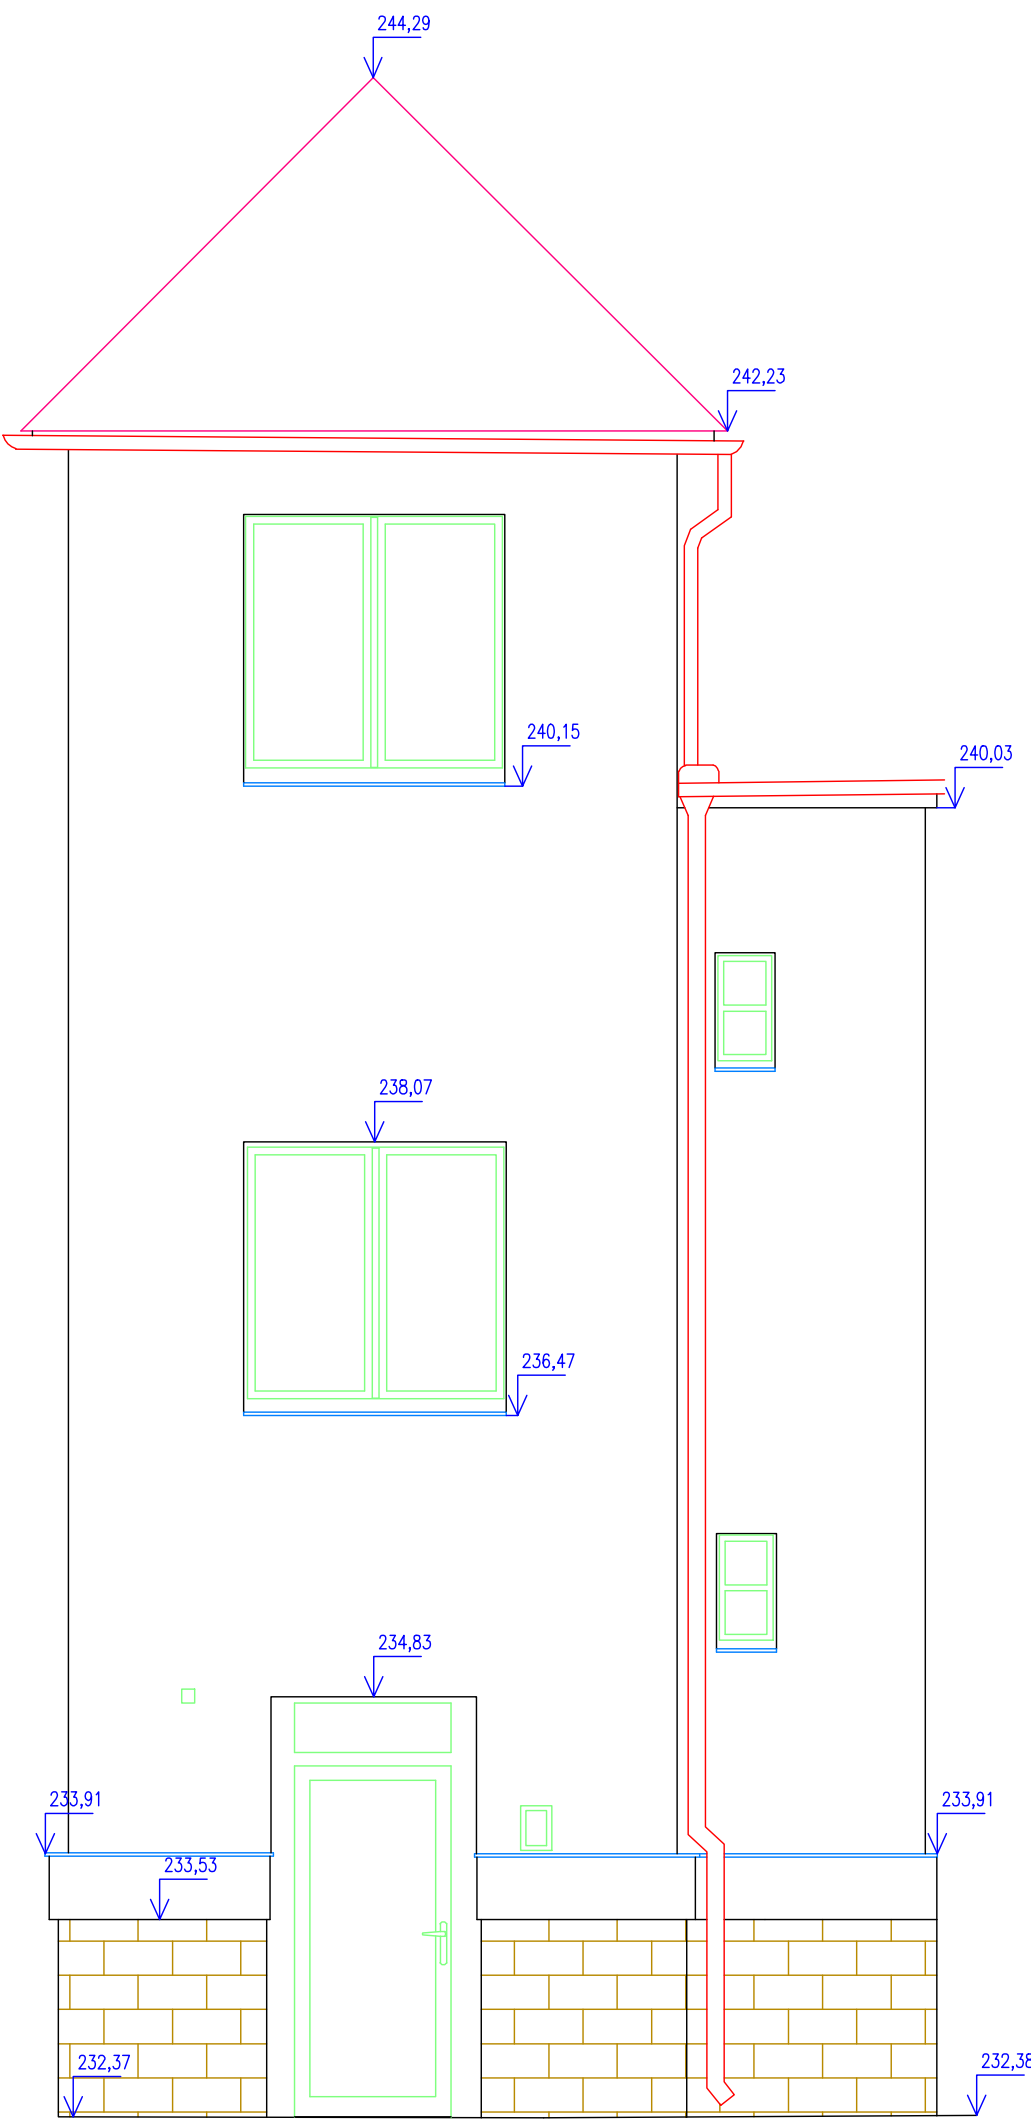


Pohled na fasádu č. 14

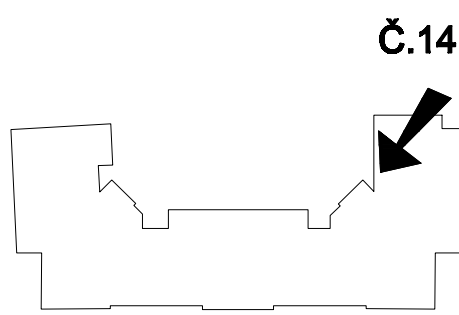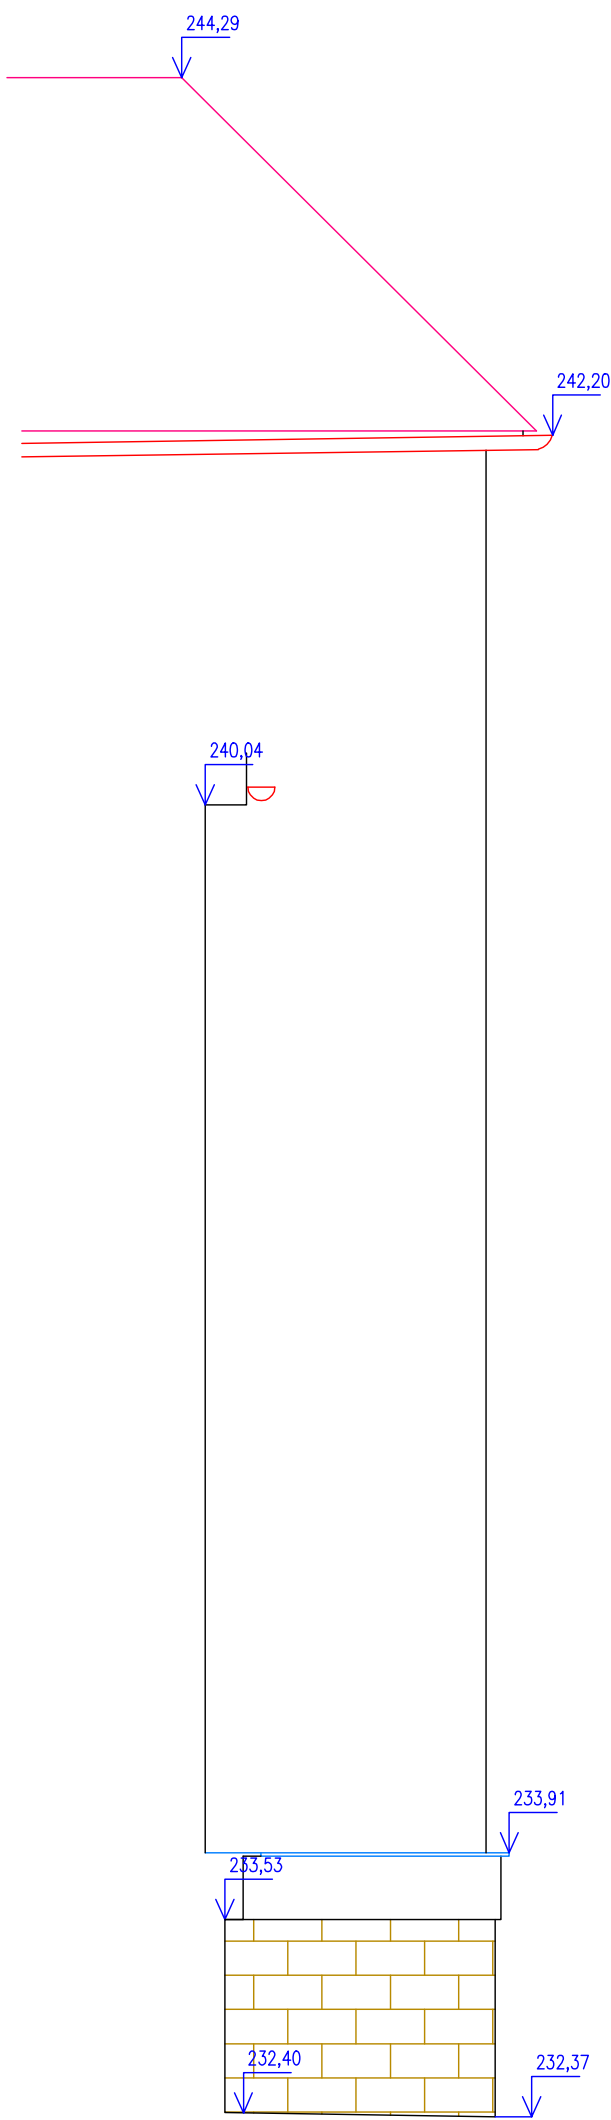

Pohled na fasádu č. 15

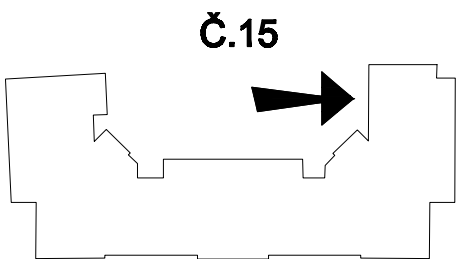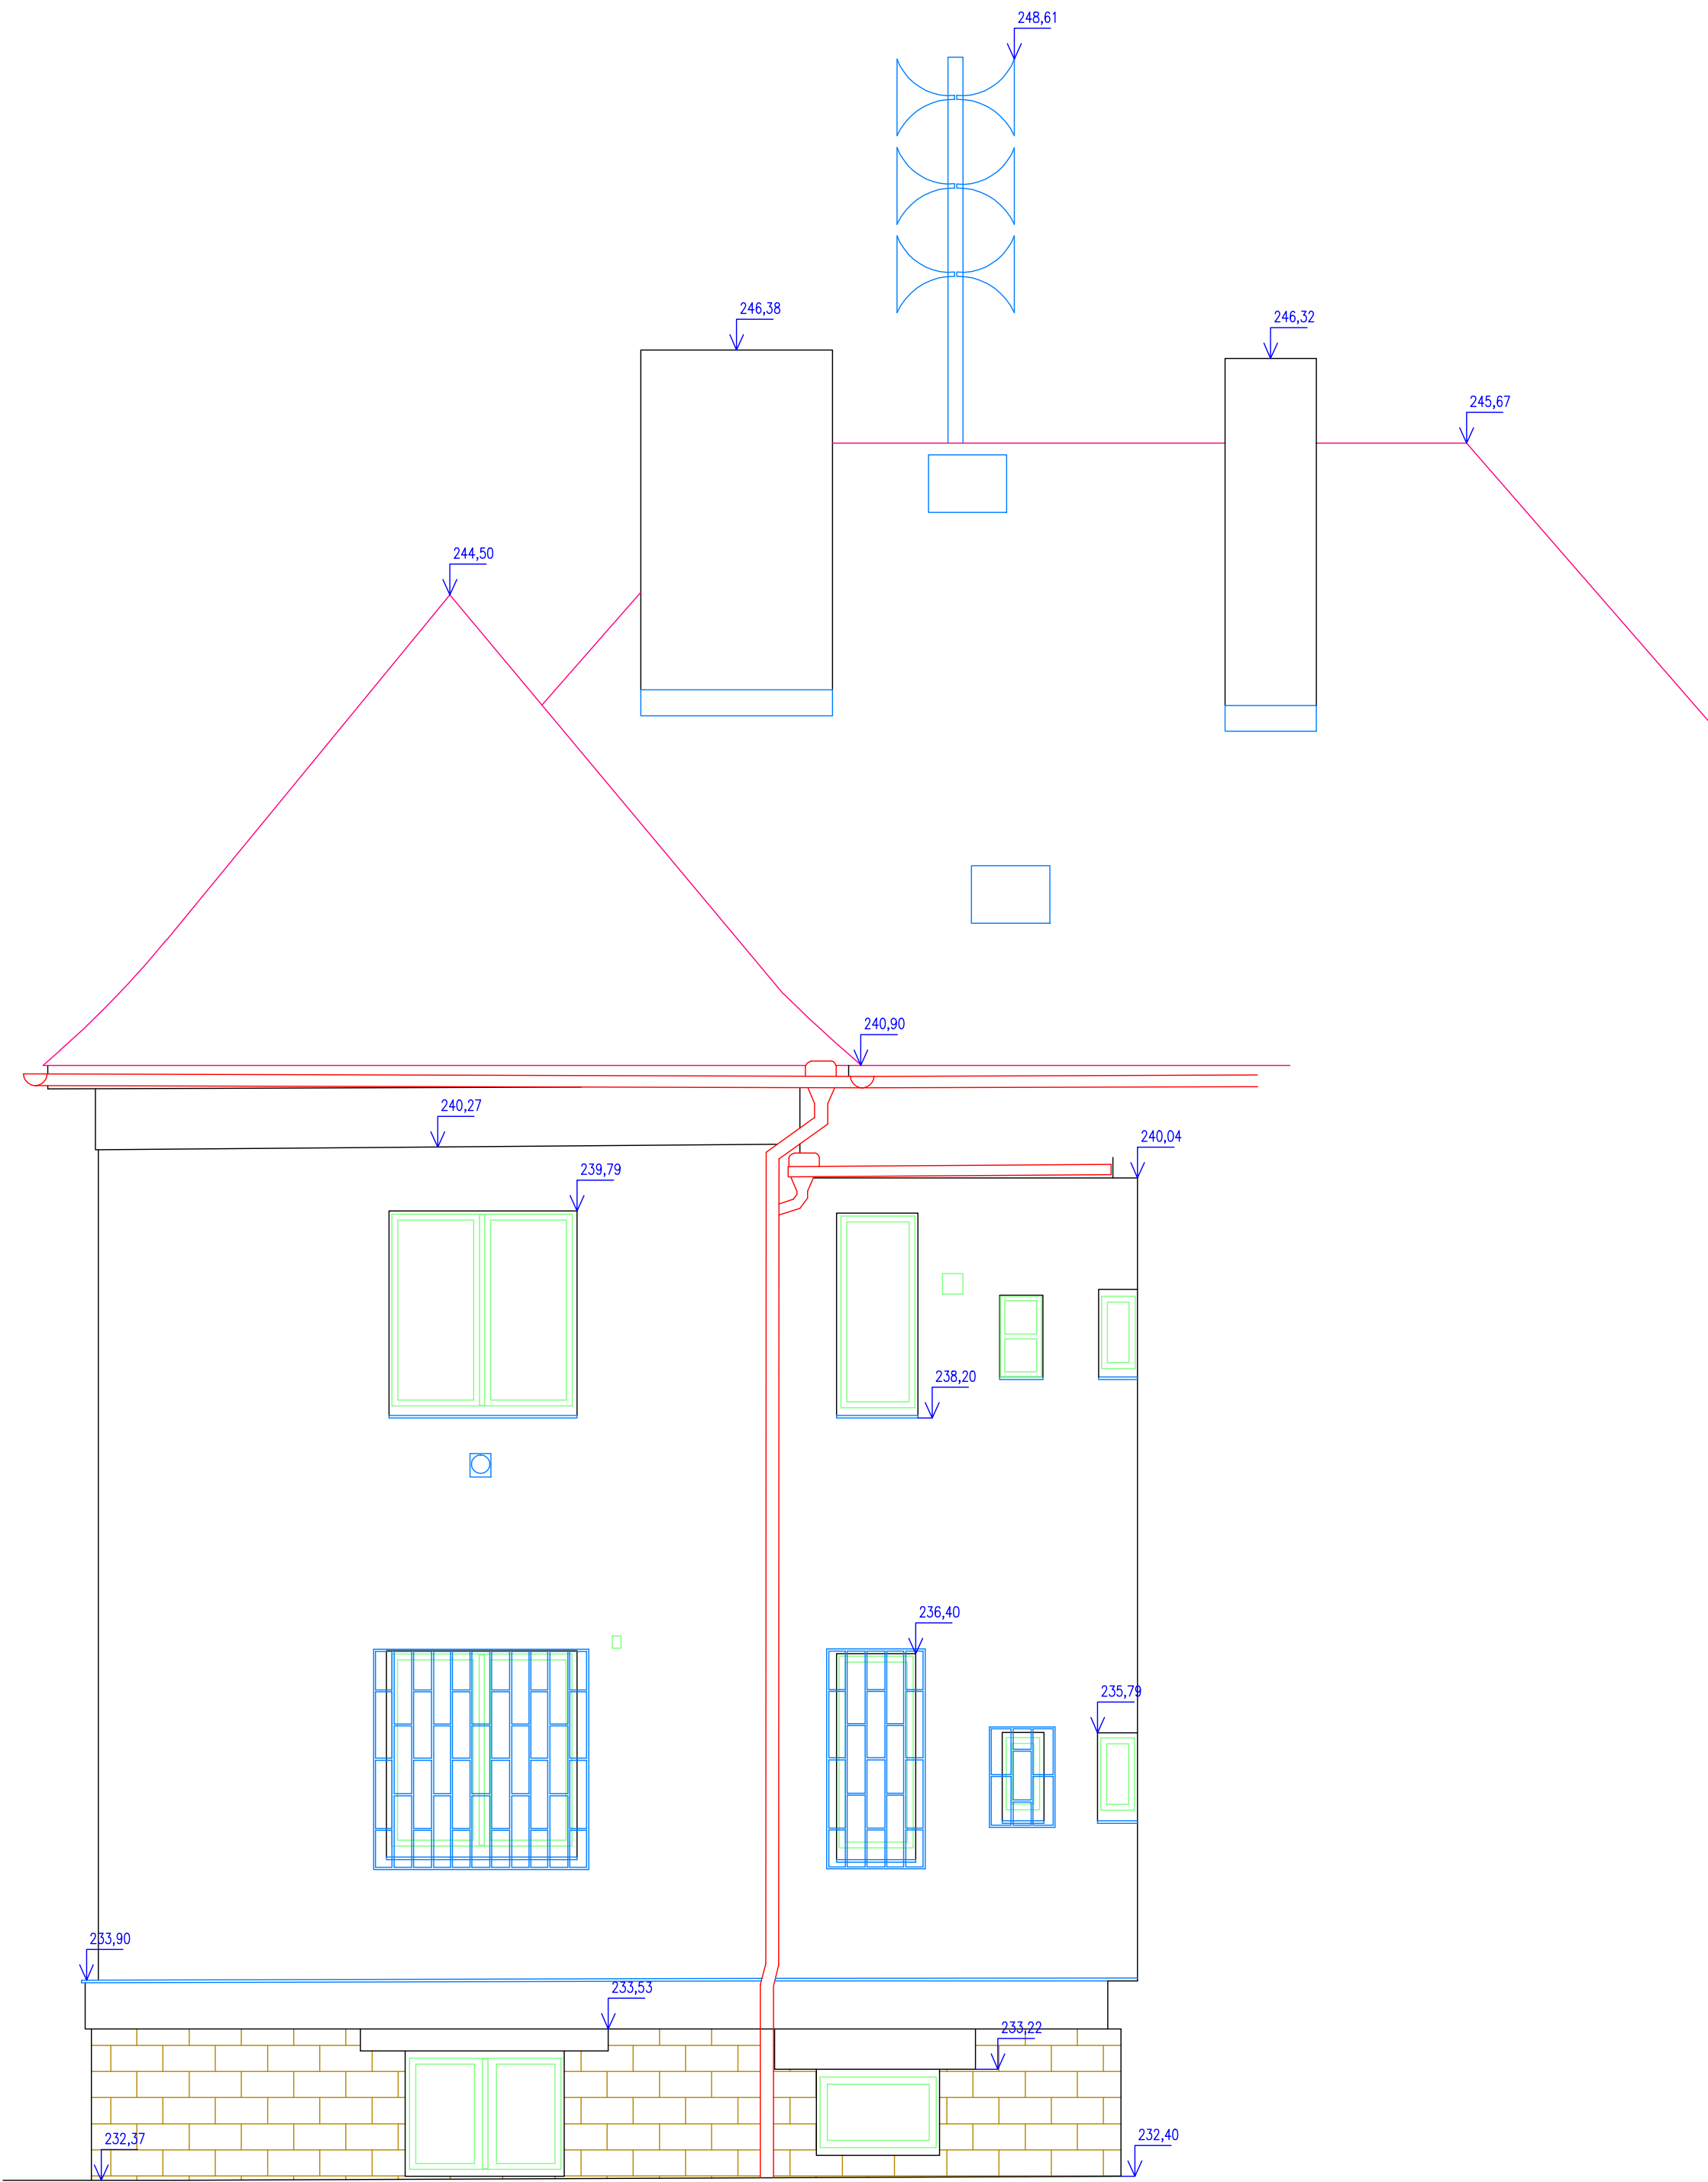

výškový systém: ČSJS/Bpv							
<div><div>Na Lysině 3/583 Praha 4 tel.: 602357848 tel.: 731503514 geostar@geostarpraha.cz</div><div>SPOLEČNOST PRO GEODETICKÉ PRÁCE</div></div>	ČÍSLO ZAKÁZKY	DATUM ODEVZDÁNÍ	ZAMĚŘIL	ZPRACOVAL			
			Š. Holub	Š. Holub			
	01/99/23	09/2023					
	AKCE: Náměstí Míru 221, Králův Dvůr Katastrální území: Králův Dvůr			POČET A4	8		
				PŘÍLOHA	9.5		
				OBSAH: Pohledy na fasády č. 11 až 15			Č. KOPIE
MĚŘITKO							1 : 50