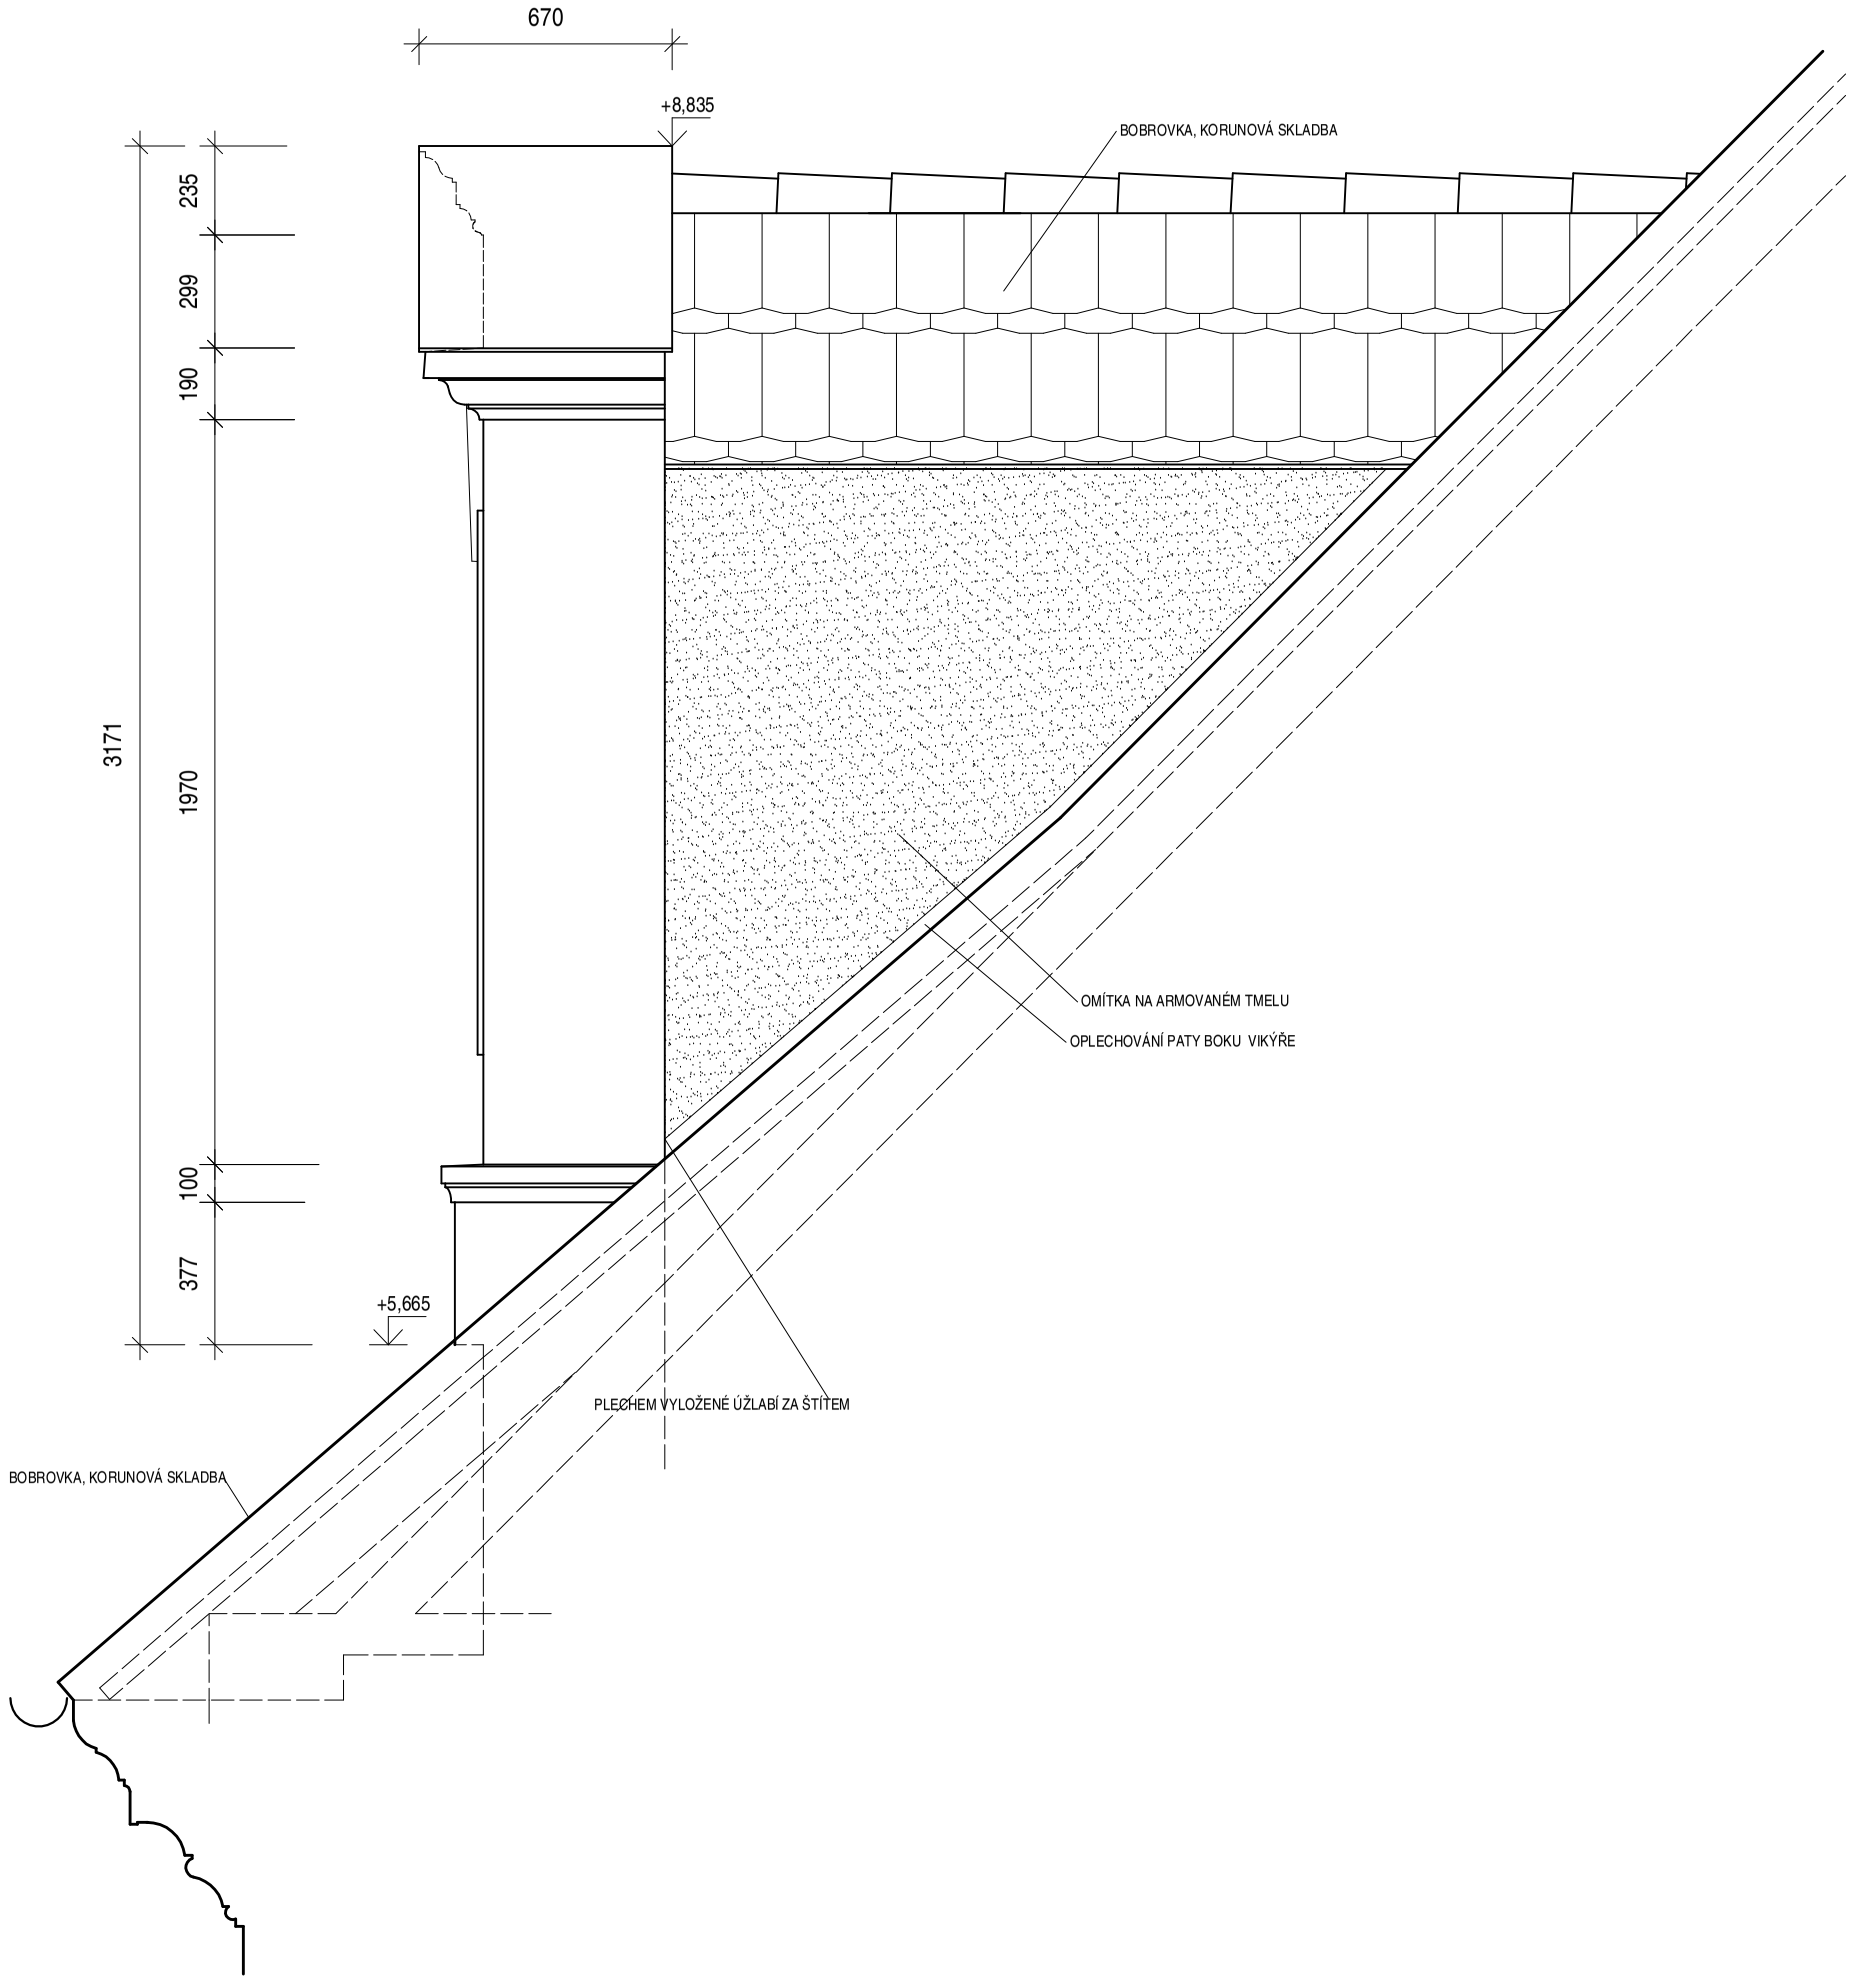

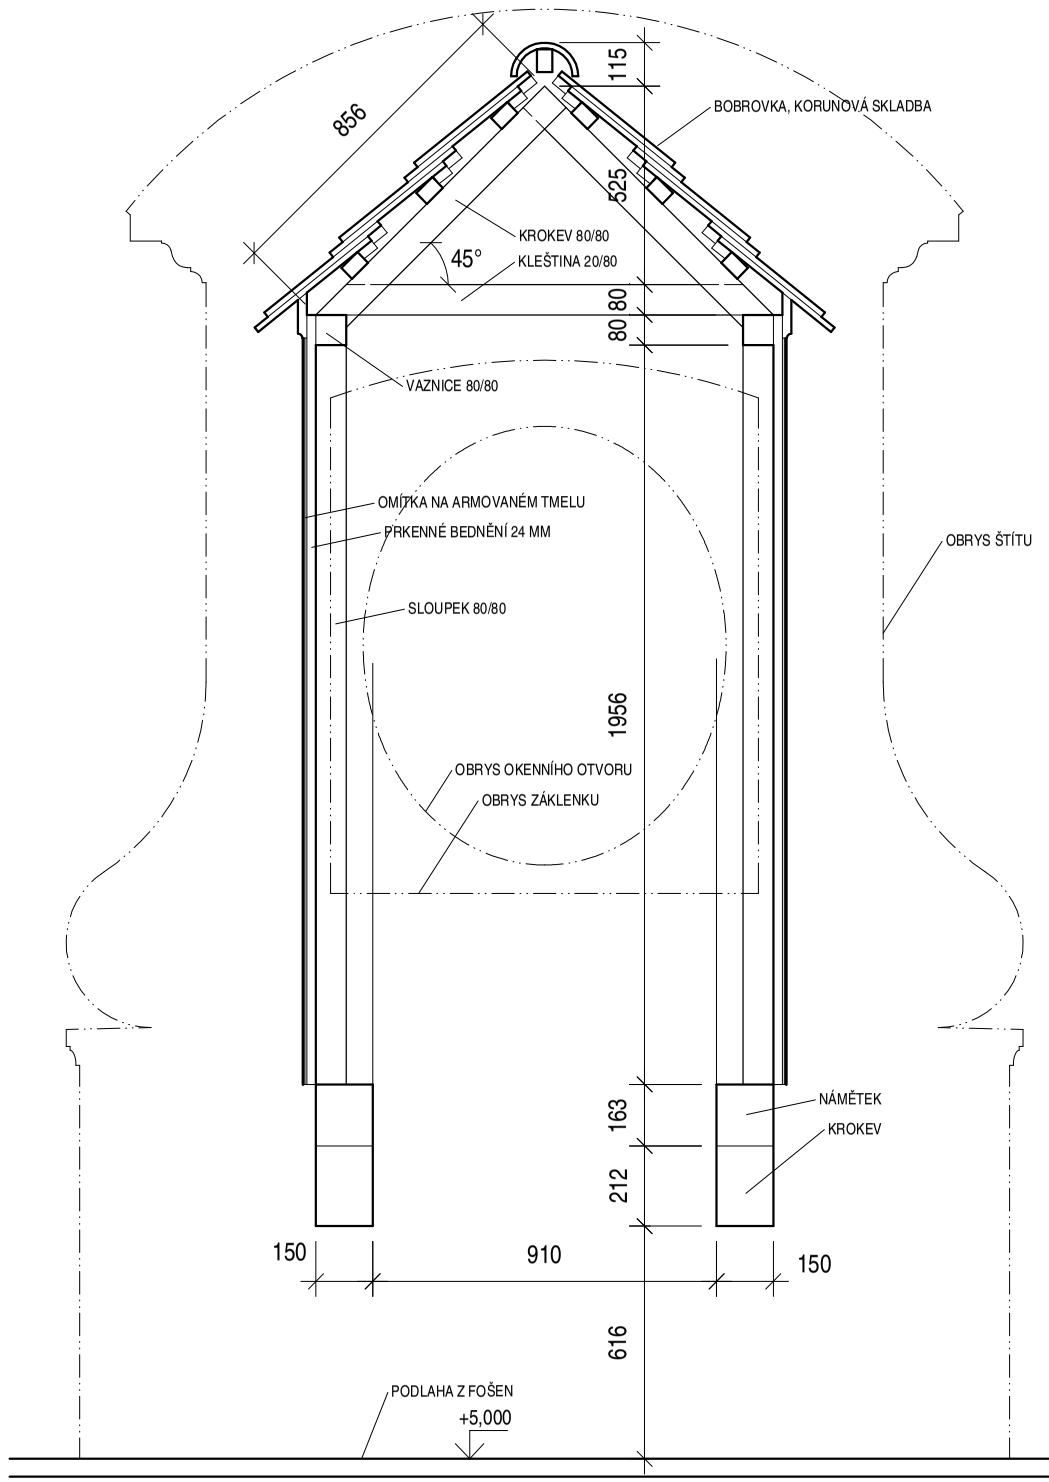

AKCE:	ZÁMEK KRÁLŮV DVŮR REKONSTRUKCE KROVU J+Z KŘÍDLA			**S.P.A.D. spol. s r.o.** BALBÍNOVA 22 12000 PRAHA 2 TEL. / FAX - 222 252 403 MAIL - spad@spad-architekti.cz	
MÍSTO:	KRÁLŮV DVŮR Zámek - č.p. 1, p.č. 1/1 Králův Dvůr	**ZODP. PROJEKTANT:**	ING.ARCH. FILIP ŘEPKA		
INVESTOR:	MĚSTO KRÁLŮV DVŮR Náměstí Míru 139, 26701 Králův Dvůr	**KRESLIL:**	ING.ARCH. FILIP ŘEPKA	**ČÍSLO ZAKÁZKY:**	318
STUPEŇ:	ZMĚNA STAVBY PŘED DOKONČENÍM II			**DATUM:**	08/2023
OBSAH:	AKCENTOVANÝ STŘEDNÍ VIKÝŘ BOČNÍ POHLED, PŘÍČNÝ ŘEZ			**MĚŘÍTKO:** 1:20	**Č. VÝKRESU:** 004