






ŘÍMSA VRCHOLU ( OBLOUKU ) TYMPANONU

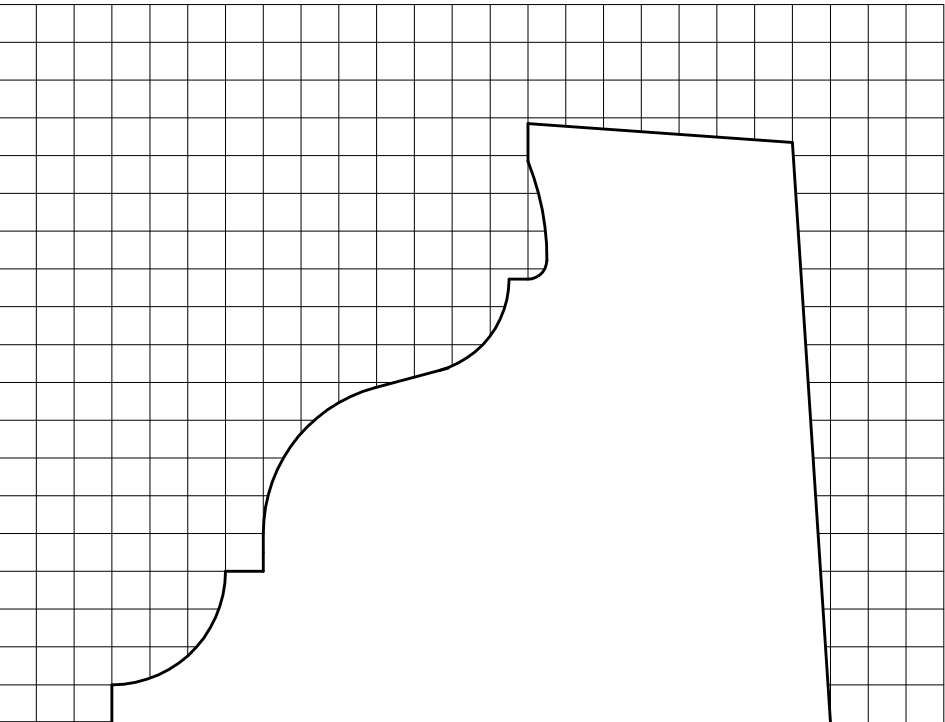

ŘÍMSA ZÁKLADNÍ TYMPANONU

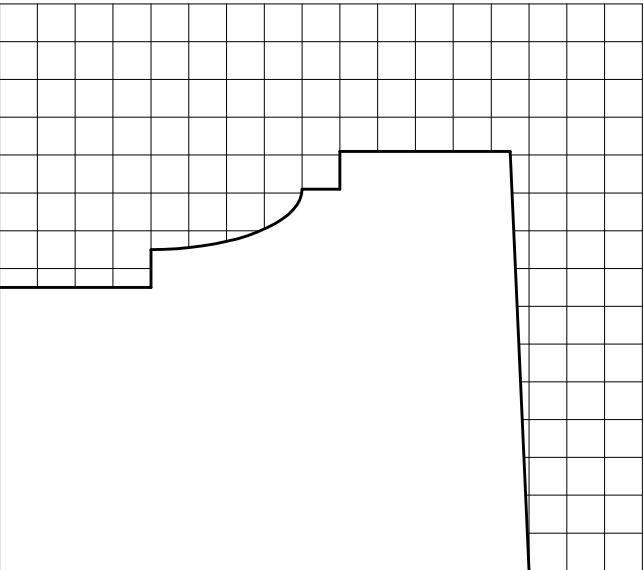

ŘÍMSA SOKLU POD OKNEM

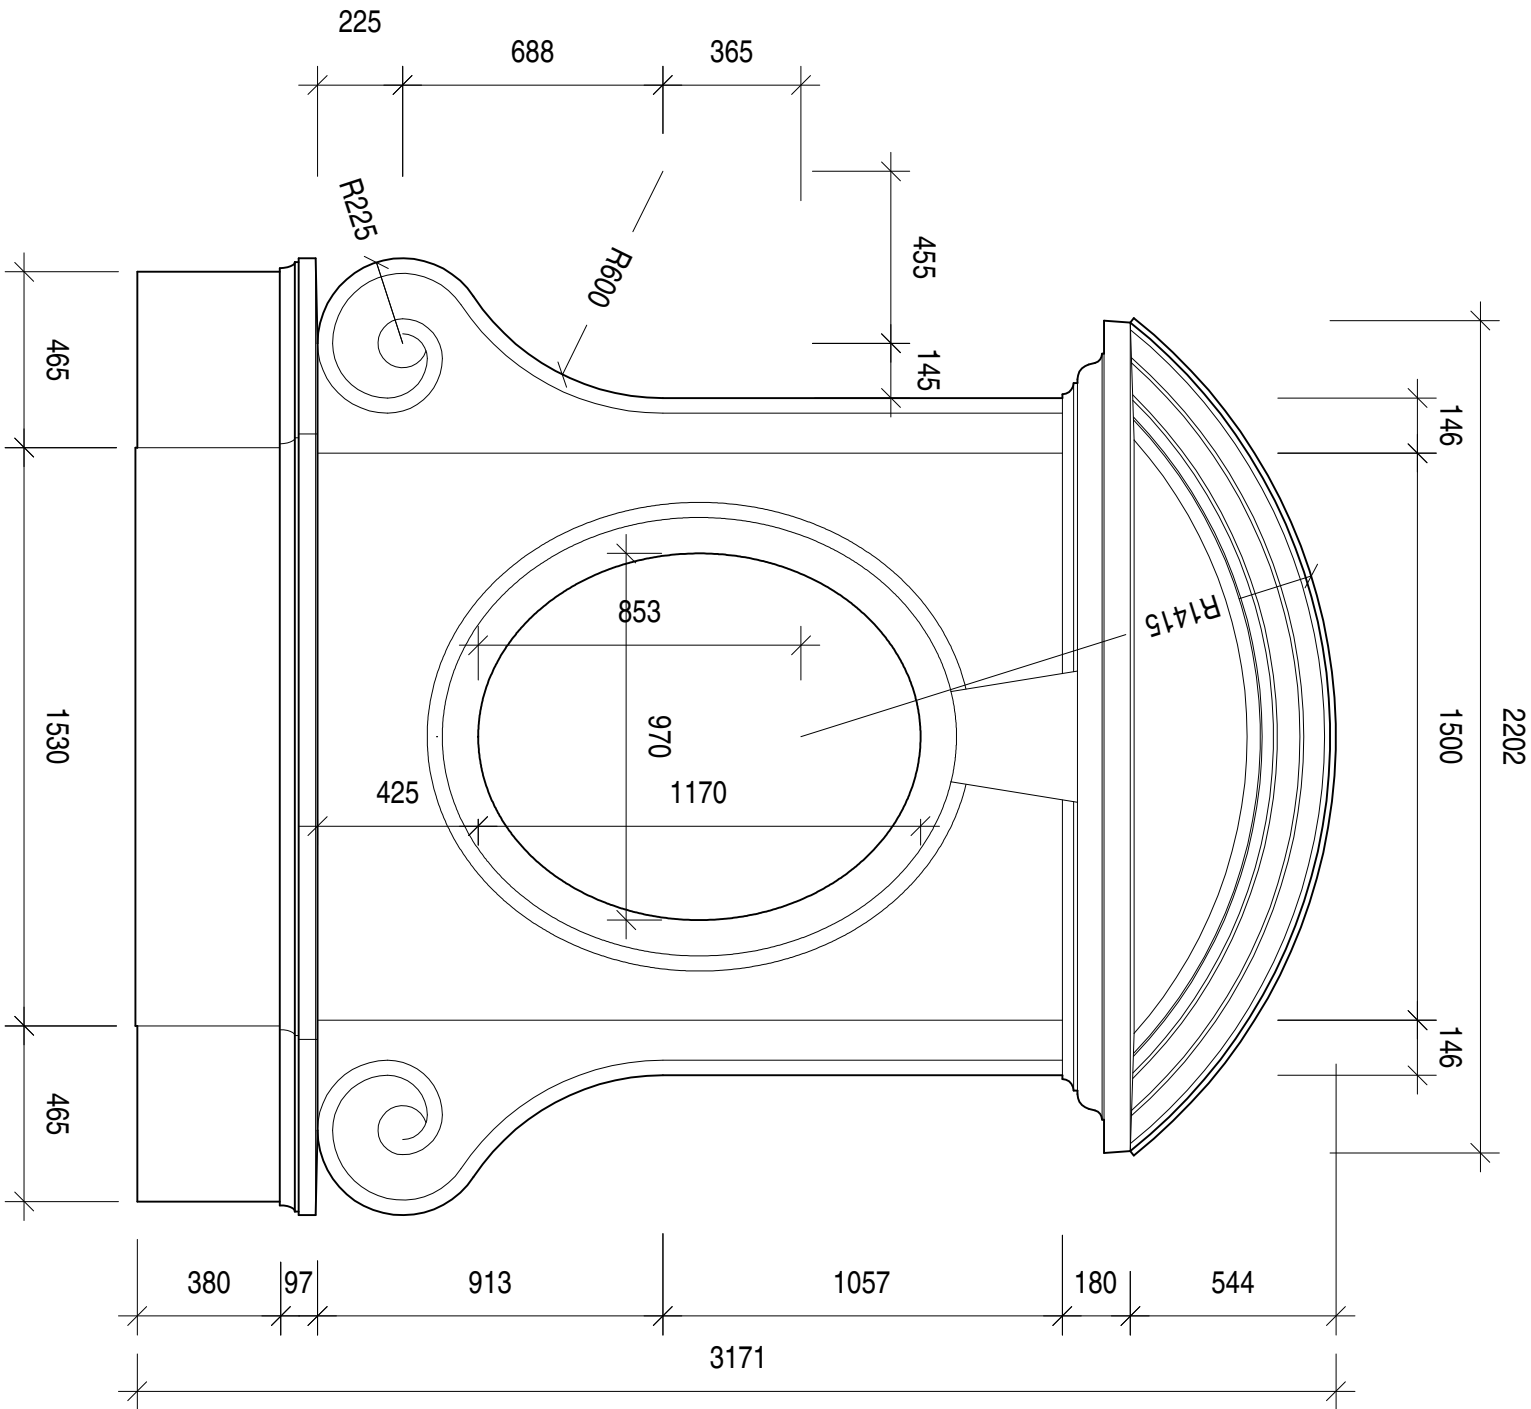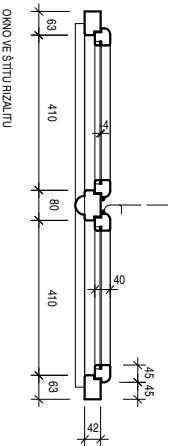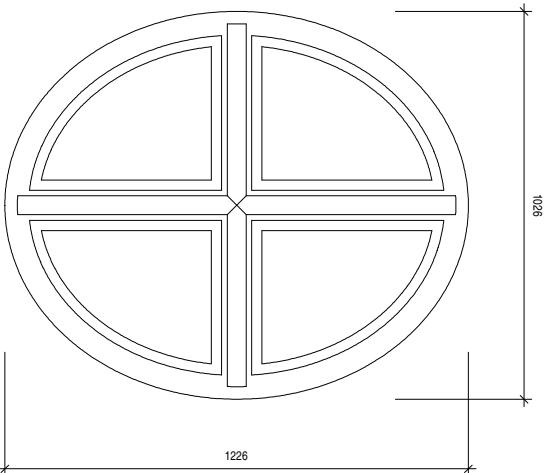

VŠECHNY PROFILY KRESLENY DO ČTYRHOVÉ SÍTĚ. SKUTEČNÁ VELIKOST ČTVERCE 10 x 10 mm.  
PRO VÝROBU ŠABLONY ZVĚŠTĚT 2 x

|           |  |                   |                       |  |   |          |                 |
|-----------|--|-------------------|-----------------------|--|---|----------|-----------------|
| AKCE:     | ZÁMEK KRÁLŮV DVŮR                                      |                   |                       |  | S.P.A.D. spol. s r.o.   |          |                 |
|           | REKONSTRUKCE KROVU J+Z KŘÍDLA                          |                   |                       |  | BALBINOVA 22<br>12000 PRAHA 2<br>TEL. / FAX - 222 252 403<br>MAIL - spad@spad-architekti.cz |          |                 |
| MÍSTO:    | KRÁLŮV DVŮR  | ZODP. PROJEKTANT: | ING.ARCH. FILIP ŘEPKA |  | ČÍSLO ZAKÁZKY:  |          |                 |
| INVESTOR: | MĚSTO KRÁLŮV DVŮR                                      | KRESLIL:          | ING.ARCH. FILIP ŘEPKA |  |   |          |                 |
| STUPEŇ:   | AKTUALIZACE PODKLADŮ PRO 2. ETAPU REKONSTRUKCE         |                   |                       |  |   | DATUM:   | 08/2023         |
| OBSAH:    | AKCENTOVANÝ STŘEDNÍ VIKÝŘ<br>GEOMETRIE, PROFILACE ŘÍMS |                   |                       |  |   | MĚŘÍTKO: | 1:20/1:2<br>012 |