


VODOROVNÝ ŘEZ OSOU OKNA

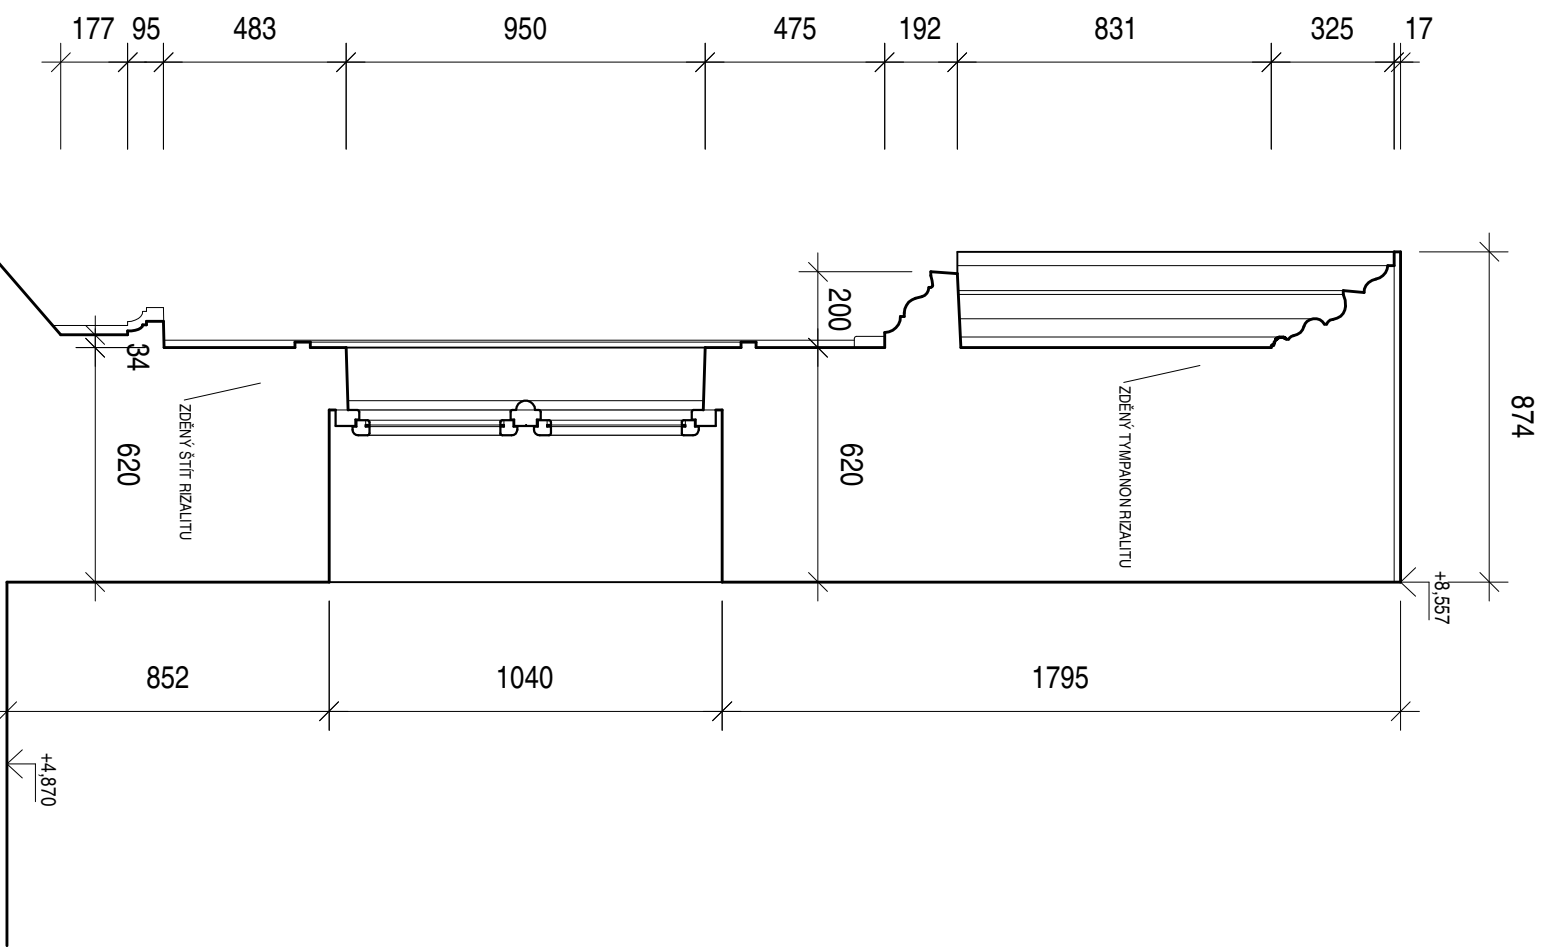

SVISLÝ ŘEZ OSOU ŠTÍTU

AKCE:	ZÁMEK KRÁLŮV DVŮR REKONSTRUKCE KROVU J+Z KŘÍDLA			S.P.A.D. spol. s r.o. BALBINOVA 22 12800 PRAHA 2 TEL./FAX: +22 252 403 MAIL: <a href="mailto:spad@spad-architekt.cz">spad@spad-architekt.cz</a>
MÍSTO:	KRÁLŮV DVŮR Zámek - č.p. 1, p.č. 1/1 Králův Dvůr	ZOP:	ING.ARCH. FILIP BEJKA	
INVESTOR:	MÍSTO KRÁLŮV DVŮR Náměstí Míru 158, 250 01 Králův Dvůr	KRESLIL:	ING.ARCH. FILIP BEJKA	ČÍSLO ZAKÁZKY: 318
STUPEŇ:	ZMĚNA STAVBY PŘED DOKONČENÍM II	DATUM:	08/2023	č. VÝKRESU: 006
OBSAH:	ŠTÍT SCHODIŠŤOVÉHO RIZALITU ČELNÍ POHLED, TYPICKÉ ŘEZY	MĚŘÍTKO: 1:20		