



půdorys

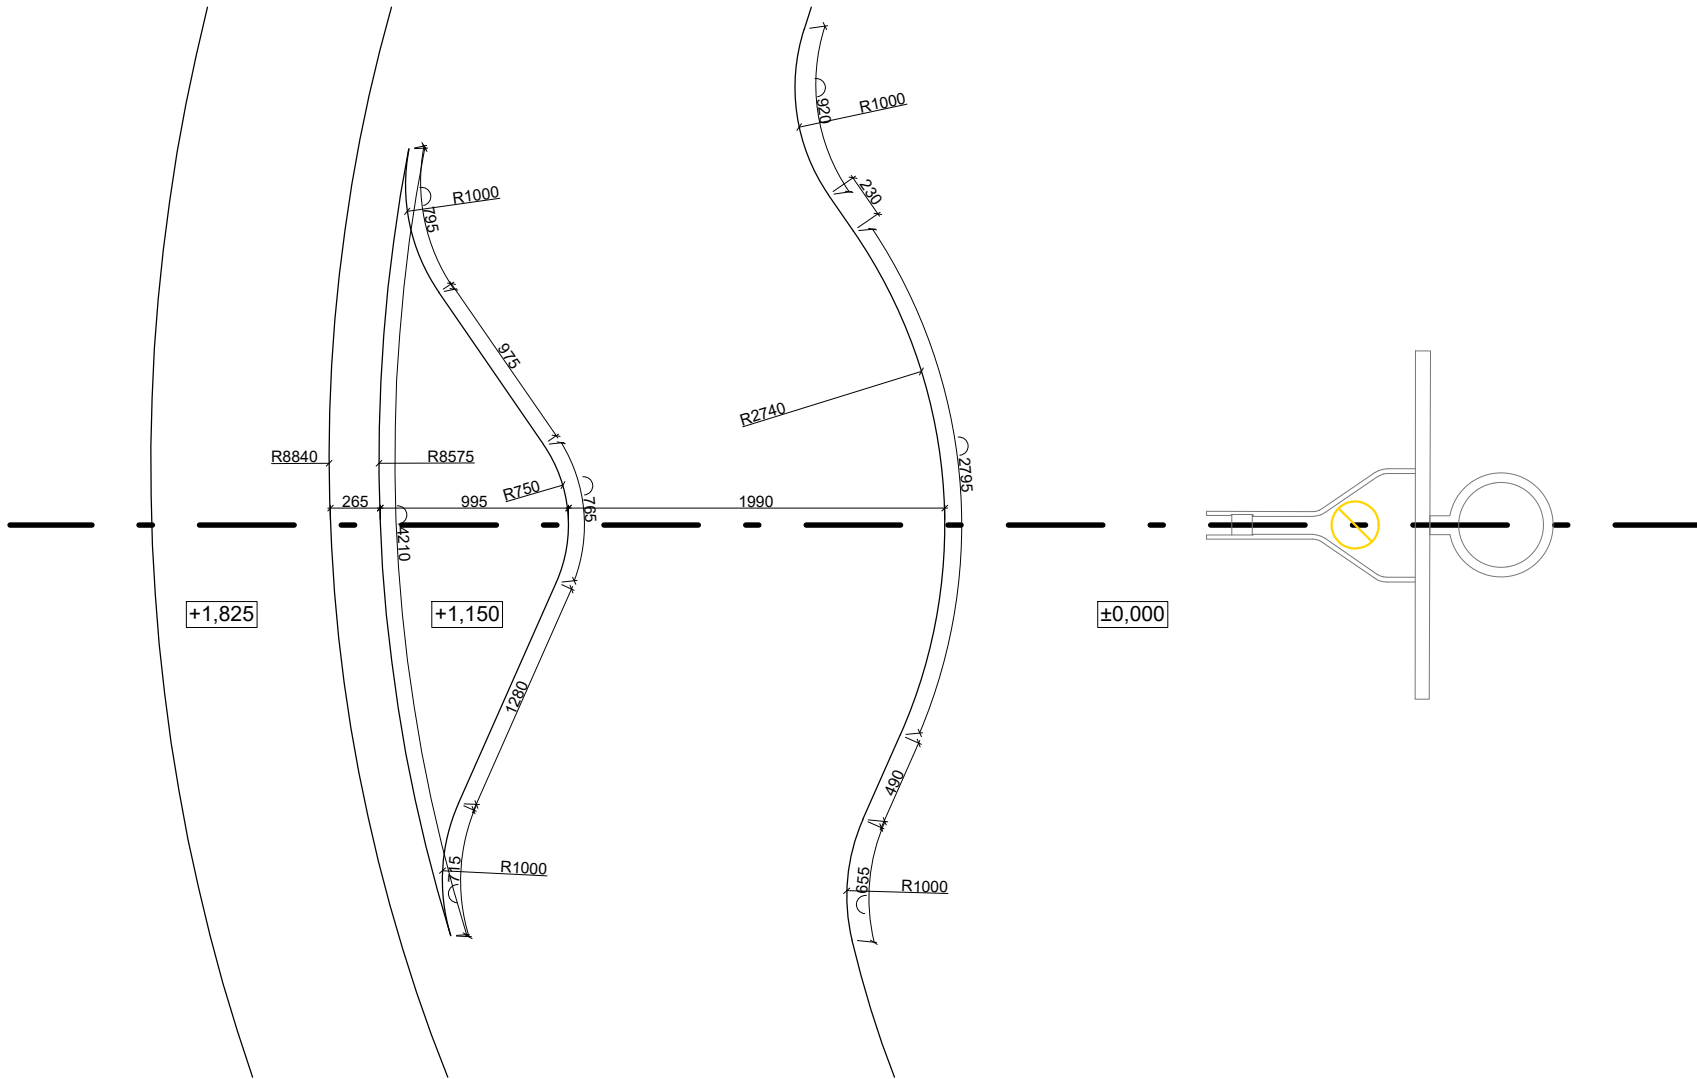

řez 1

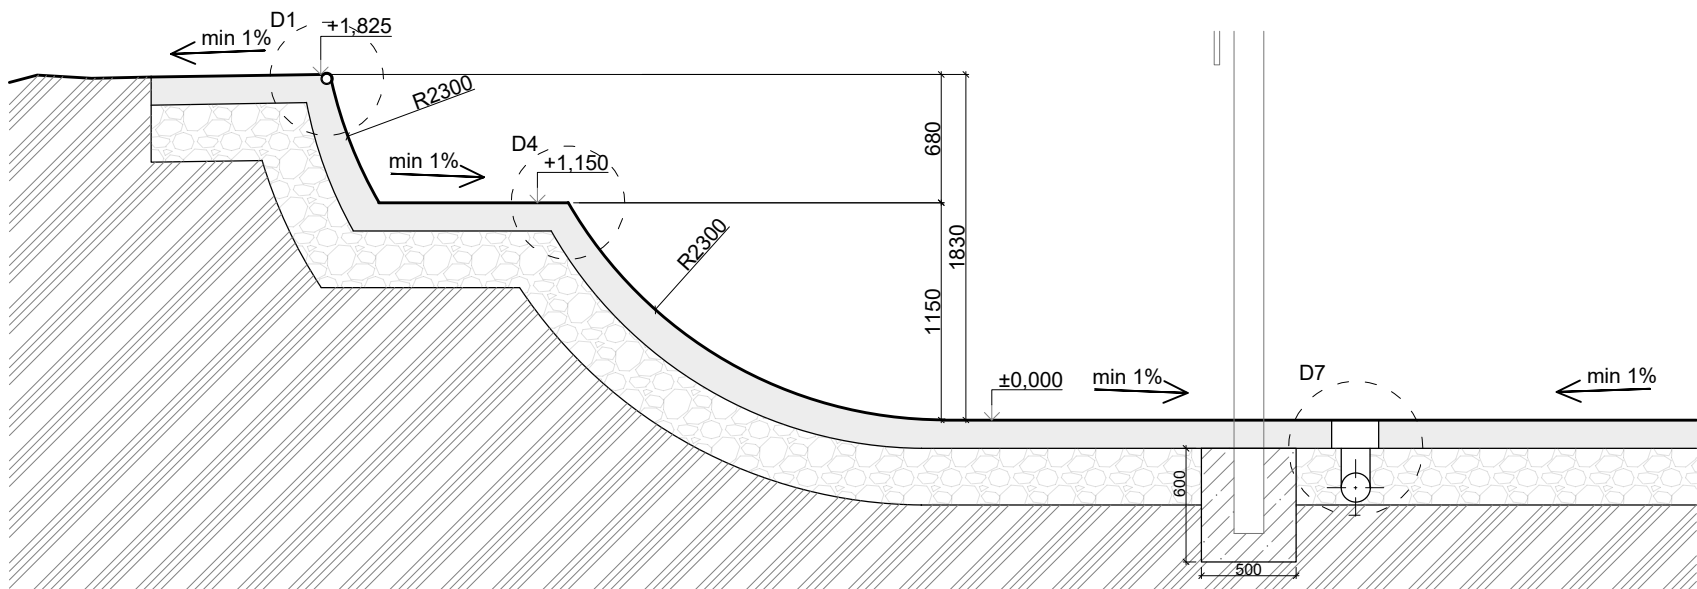

POZNÁMKA

V zájmovém území se nachází podzemní vedení inženýrských sítí. Před zahájením zemních prací musí být provedeno přesné vytyčení těchto vedení.

Všechny použité materiály musí odpovídat českým normám, normám EU, technologickým, bezpečnostním, hygienickým a požárním předpisům.

Veškeré stavební práce musí probíhat v koordinaci se všemi souvisejícími projekty a jednotlivými profesemi. Případný nesoulad výkresových dokumentací je nutné konzultovat s architektem.

Rozměry je nutné ověřit na stavbě, případné změny musí být odsouhlaseny architektem a investorem. Před výrobou prvků je nutné ověřit veškeré rozměry stavebních konstrukcí.

Tyčové prvky jsou z oceli S235, ponechány v přirozené barvě, pokud není řečeno jinak. Prvky musí splňovat normy ČSN EN 14974 (942844) Vybavení pro uživatele kolečkových sportovních zařízení - Bezpečnostní požadavky a zkušební metody a ČSN EN 16899 (942845)

**Veškeré příložené vizualizace a axonometrie jsou pouze ilustrační. Při zhotovení stavby je nutné se řídit technickými výkresy tj. půdorysy, řezy a pohledy.**

|   |  |                                 |  |   |  |  |  |
|---|--|---------------------------------|--|---|--|--|--|
| <div><div></div><div>±0,000 = 263,000 m.n.m Bpv</div></div> |  |                                 |  | <div><div>U/U STUDIO</div><div>Kamenická 673/5, Praha 7<br/>+420 724 819 859<br/>info@uustudio.cz</div></div> |  |  |  |
|   |  |                                 |  | <div>investor</div> <div>Město Králův Dvůr<br/>Náměstí Míru 139, 267 01</div>                                 |  |  |  |
| <div>stupeň</div> <div>DPS</div>                            |  |                                 |  | <div>projekt</div> <div>SKATEPARK KRÁLŮV DVŮR - I. ETAPA</div>  |  |  |  |
| <div>část</div> <div>D</div>                                |  |                                 |  | <div>název výkresu</div> <div>Radius u basketu</div>  |  |  |  |
| <div>revize</div> <div>-</div>                              |  |                                 |  | <div>vypracoval</div> <div>Bc. Štěpán Lucký</div>   |  |  |  |
| <div>číslo výkresu</div> <div>B.1.12.</div>                 |  | <div>formát</div> <div>A3</div> |  | <div>měřítko</div> <div>1:30</div>  |  | <div>datum</div> <div>31/08/2023</div> |  |