




půdorys kce ochrany kmene 1:20

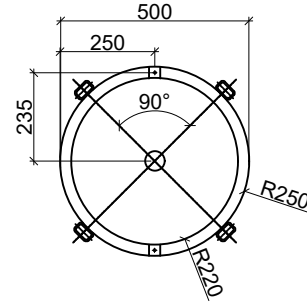


pohled 1:20

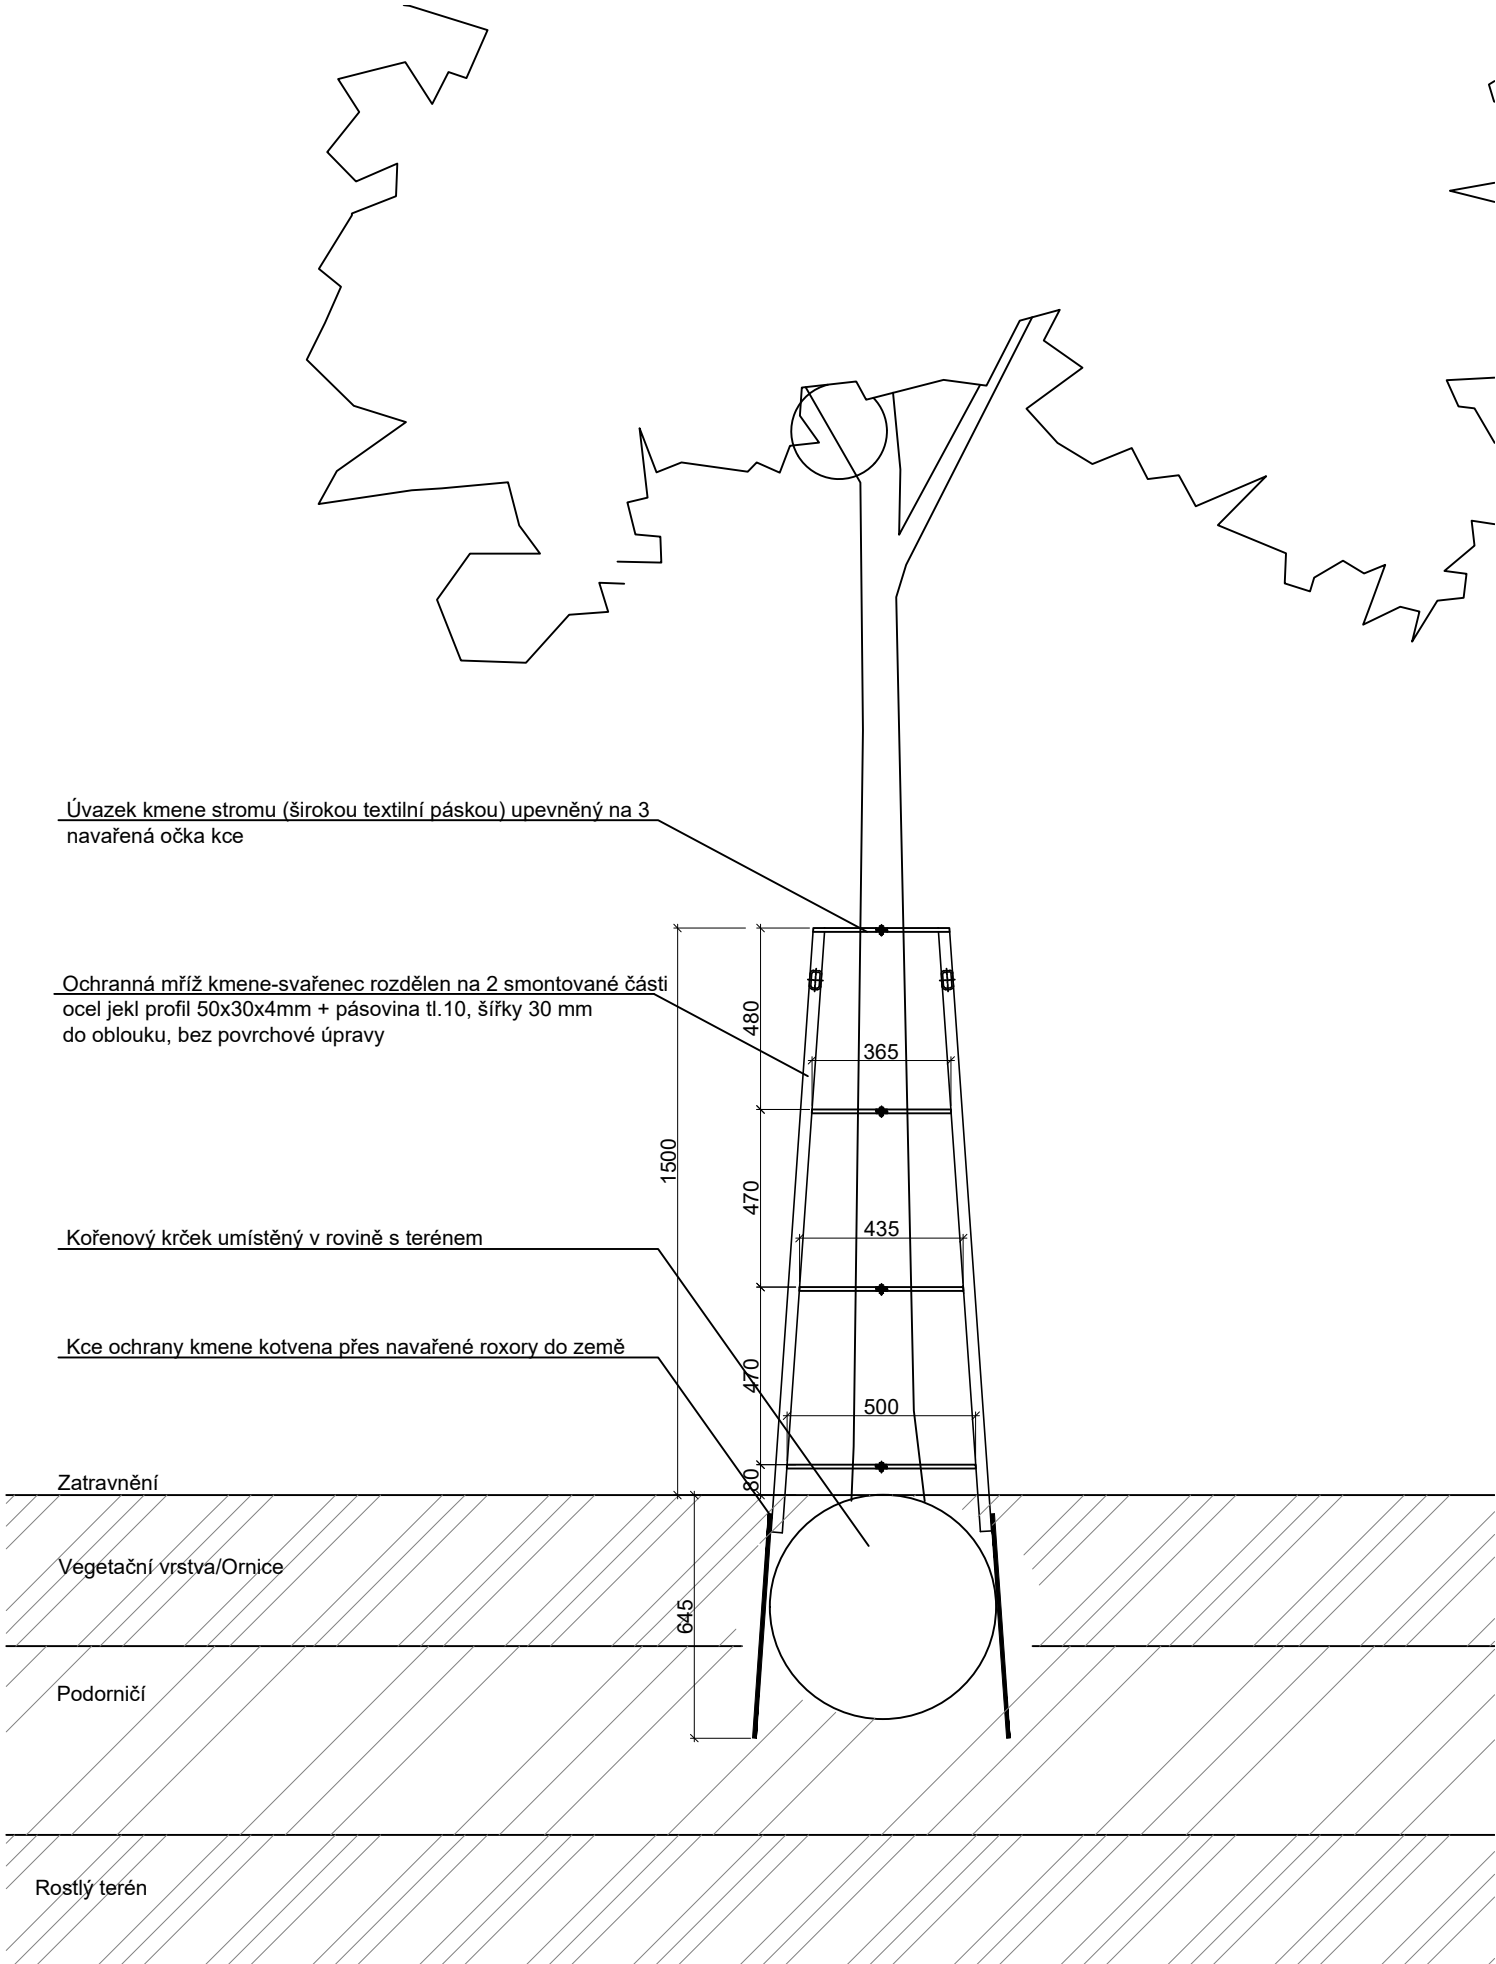


detail spoje 1:2

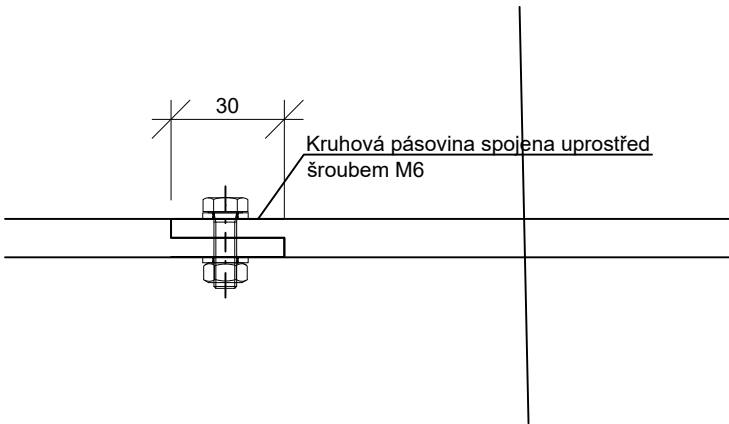

detail svaru 1:2

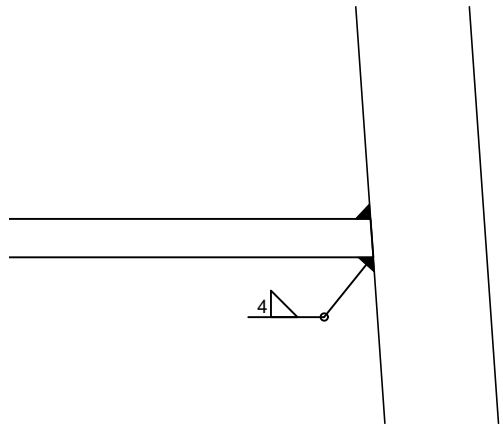

situace

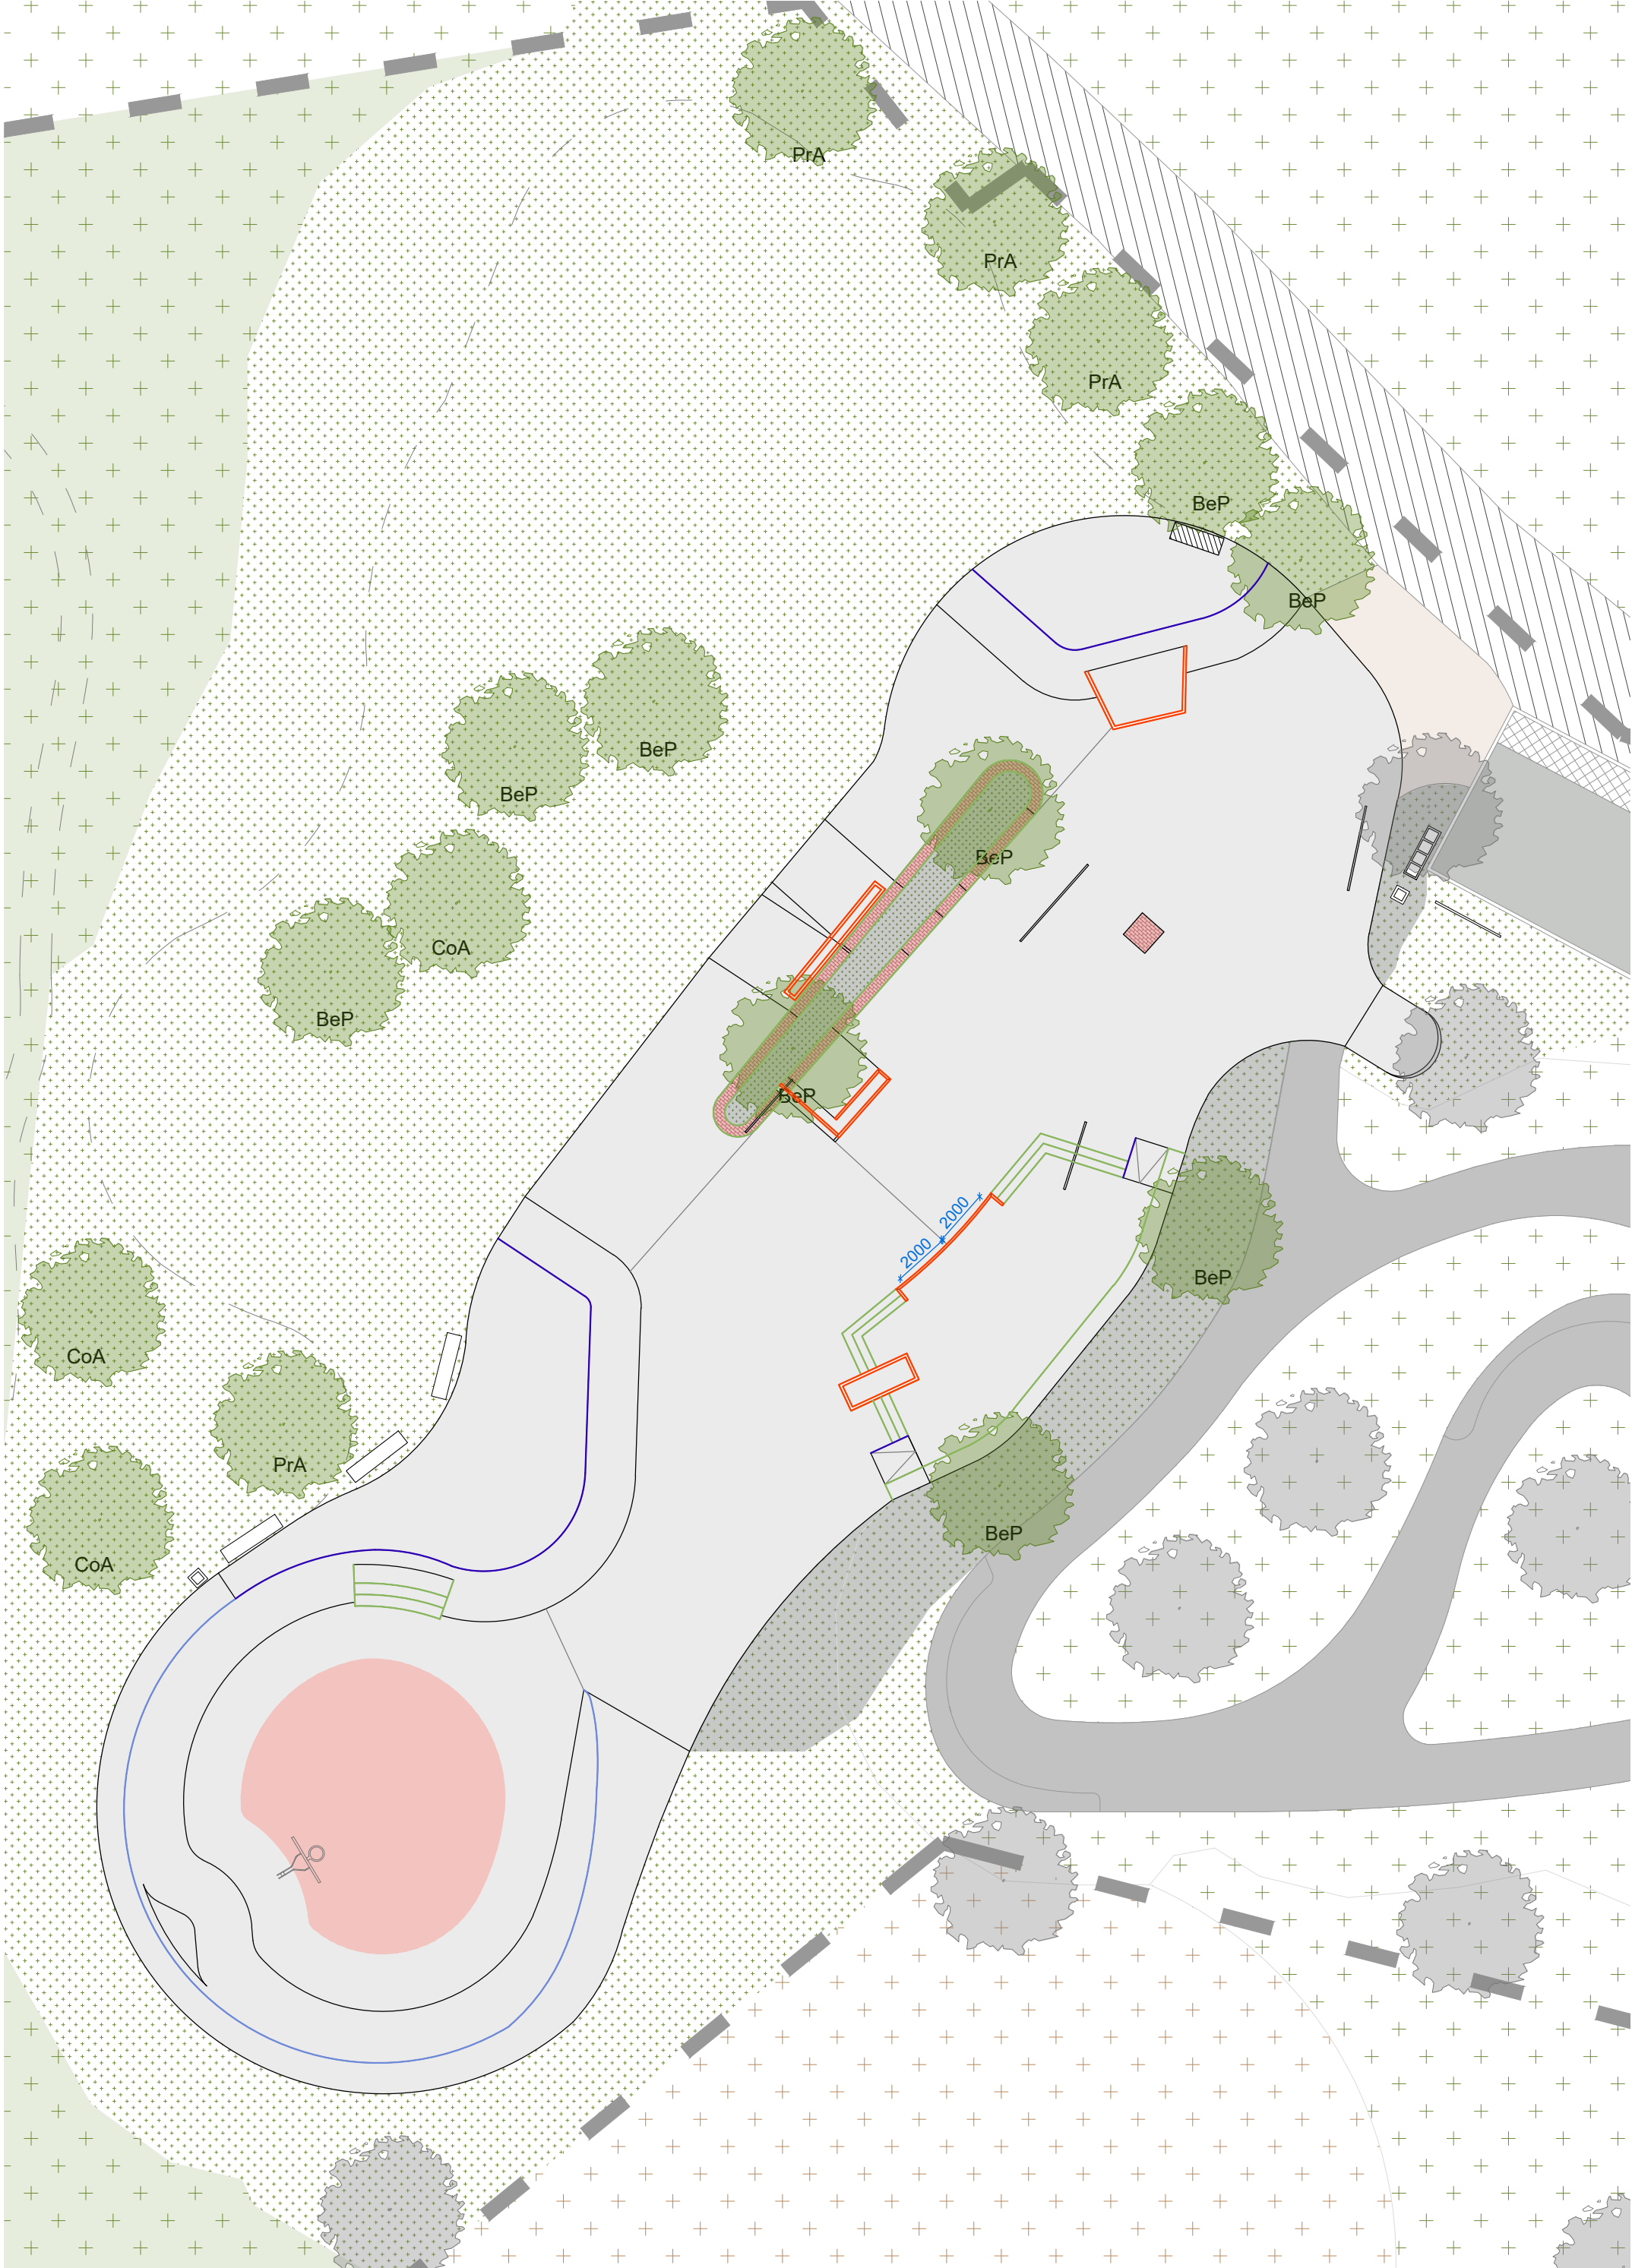

LEGENDA

- Hranice řešeného území
--- Koridor pro přístup vozidel (4 m)
--- Půdorysná stopa dalších etap projektu
--- Bourané objekty (brána a tabule)
- | | |
|----------------------------------|-------------------|
| Beton - 526m ² | Asfalt silnice |
| Dlažba | Asfalt pupmtracku |
| Zatrávňovací dlažba | Mlat |
| Trávník | Štěr |
| Štěrkový trávník | Navázka zeminy |
| Stávající les a ostatní vegetace | |

SO.01 Skatepark Stavební objekty

ZELEŇ

- Stávající strom
Navrhovaný strom
- PrA *Prunus avium "Plena" (4ks)* - Třešň ptačí
BeP *Betula pendula (9ks)* - Bříza bělkorá
CoA *Corylus avellana (3ks)* - Líska obecná

POZNÁMKA

V záměrovém území se nachází podzemní vedení inženýrských sítí. Před zahájením zemních prací musí být provedeno přesné vytyčení těchto vedení.

Všechny použité materiály musí odpovídat českým normám, normám EU, technologickým, bezpečnostním, hygienickým a požárním předpisům.

Veškeré stavební práce musí probíhat v koordinaci se všemi souvisejícími projekty a jednotlivými profesemi. Případný nesoulad výkresových dokumentací je nutné konzultovat s architektem.

Rozměry je nutné ověřit na stavbě, případné změny musí být odsouhlaseny architektem a investorem. Před výrobou prvků je nutné ověřit veškeré rozměry stavebních konstrukcí.

Tyčové prvky jsou z oceli S235, ponechány v přírodních barvách, pokud není řečeno jinak. Prvky musí splňovat normy ČSN EN 14974 (942844).

Vybavení pro uživatele kolečkových sportovních zařízení - Bezpečnostní požadavky a zkušební metody a ČSN EN 16899 (942845)

Veškeré příložené vizualizace a axonometrie jsou pouze ilustrační. Při zhotovení stavby je nutné se řídit technickými výkresy tj. půdorysy, řezy a pohledy.



±0,000 = 263,000 m.n.m Bpv

U/U STUDIO

Kamenická 673/5, Praha 7
+420 724 819 859
info@uustudio.cz

investor

Město Králův Dvůr
Náměstí Míru 139, 267 01

stupeň	projekt		
DPS	SKATEPARK KRÁLŮV DVŮR - I. ETAPA		
část	název výkresu		
D	Krajinné úpravy		
revize	vypracoval		
-	Bc. Štěpán Lucký		
číslo výkresu	formát	mřítko	datum
B.4.1.	A2	1:200	31/08/2023